



SITUACE, 1:500

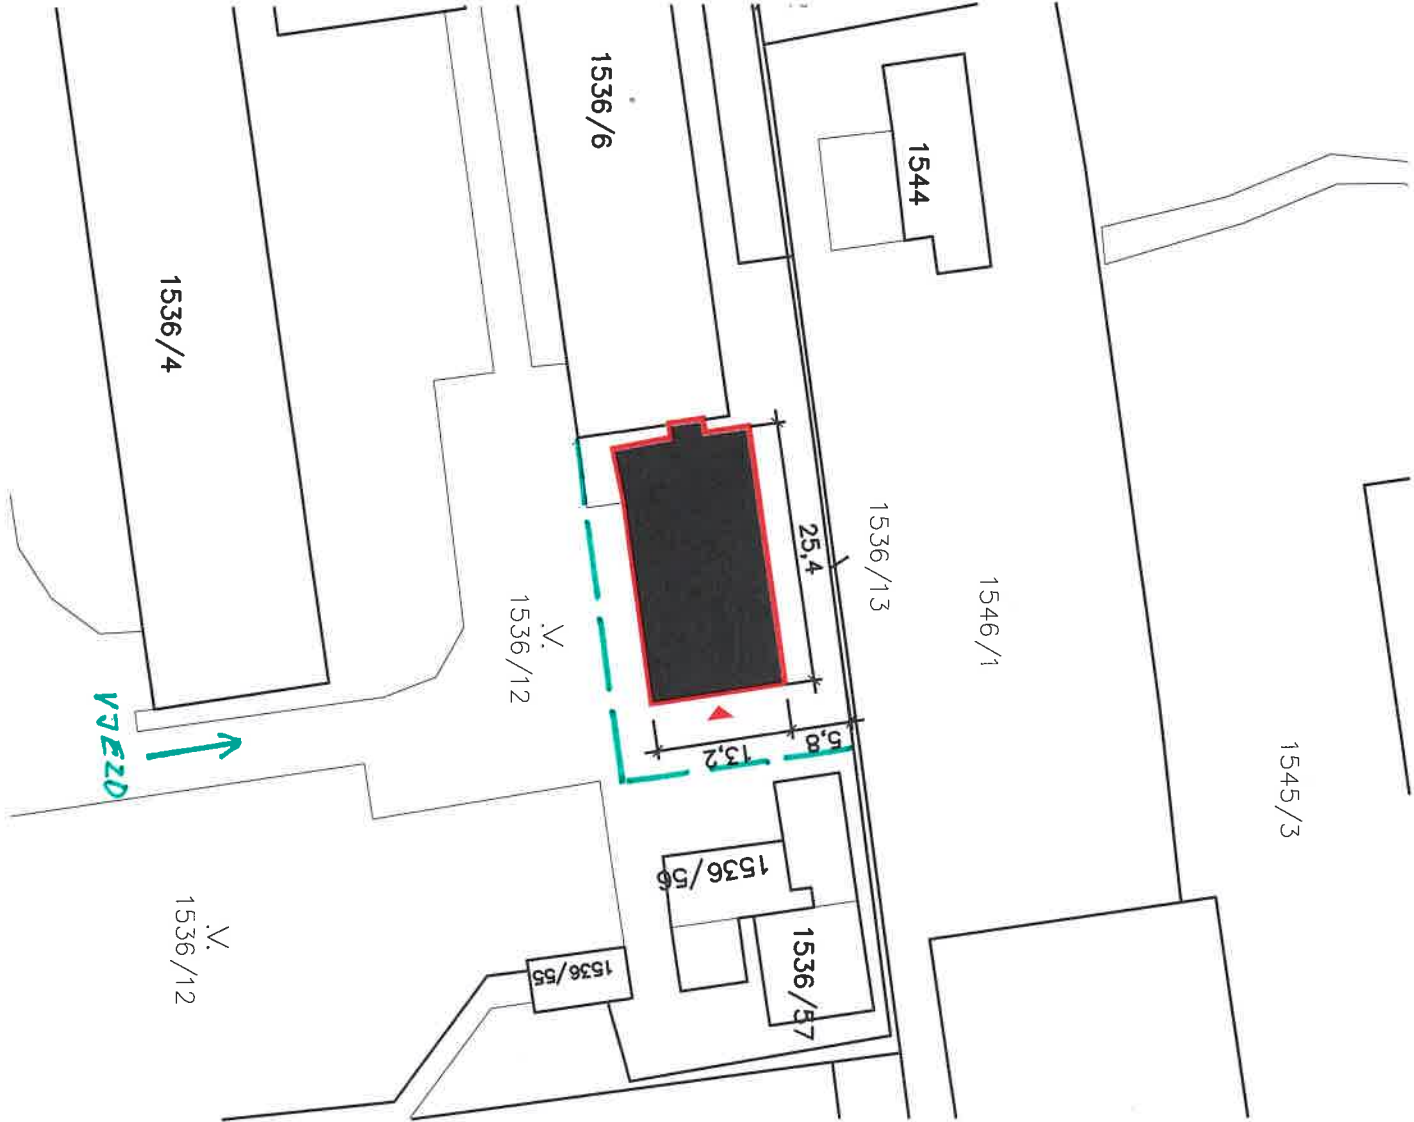



KATASTRÁLNÍ MAPA, 1:4000

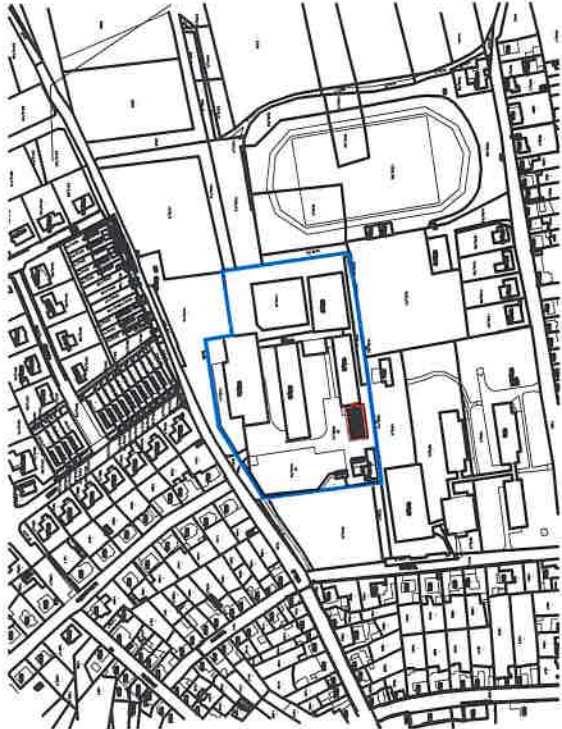

LEGENDA

- STAVBAČÍ OBLAST KOTELNY
- AREÁL SOŠ A SOU V TŘEŠTI
- HLAVNÍ VSTUP DO OBLASTI
- OPLOZENÍ STAVENIŠTĚ

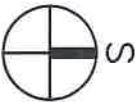

INVESTOR:		PROJEKTANT DŮST.		GENERÁLNÍ PROJEKTANT:	
 KRAJ VYSOČINA ŽIŽKOVA 1882/57 586 01 JIHLAVA		Ing. Jiří Angels Pražská 1114 393 01 Pelhřimov		Ing. Jakub Rybář Nové Čerekev 312 39415 Nové Čerekev	
MÍSTO STAVBY:	TŘEŠŤ	VYPRACOVAL:	ING. ANGELS	AUTORIZACE:	ING. MICHAL KOT
STAVEBNÍ ÚŘAD:	TŘEŠŤ	ZODP. PROJEKTANT:	ING. ANGELS		
NÁZEV AKCE:					
SOŠ a SOU Třešť – rekonstrukce vytápění, VZT, ZTI a elektroinstalace					
OBJEKT:	ČÁST:				
SO-01:	C				
KOTELNA	SITUAČNÍ VÝKRESY				
OBSAH:					
CELKOVÁ SITUACE, ŠIRŠÍ VZTAHY					
DOCUMENTACI LZE POUŽÍVAT POUZE VE SVRŽENÍ PŘÍSLUŠNÉ SMLOUVY O DÍLO. VÝKRES ČI JEHO ČÁST MŮŽE BÝT KOPÍROVÁN NEBO JINAK ZPŘÍSTUPĚN ROZŠÍŘOVÁN POUZE PO PŘEDCHOZÍM SOUHLASU AUTORA.					

DOKUMENTACE LZE POUŽÍVAT POUZE V S souhlasem PRŮVŠNÍHO ÚŘADU O DÍLO, VÝKRESY ČI JEHO ČÁSTI MŮŽE BÝT KOPÍROVÁN NEBO JINAK ZPŮSOBEM ROZŠÍŘOVÁN POUZE PO PŘEDCHOZÍM SOUHLASU AUTORA