


CENTRÁLNÍ LÉKÁRNA – POŽADOVANÉ ÚPRAVY INTERIÉRU

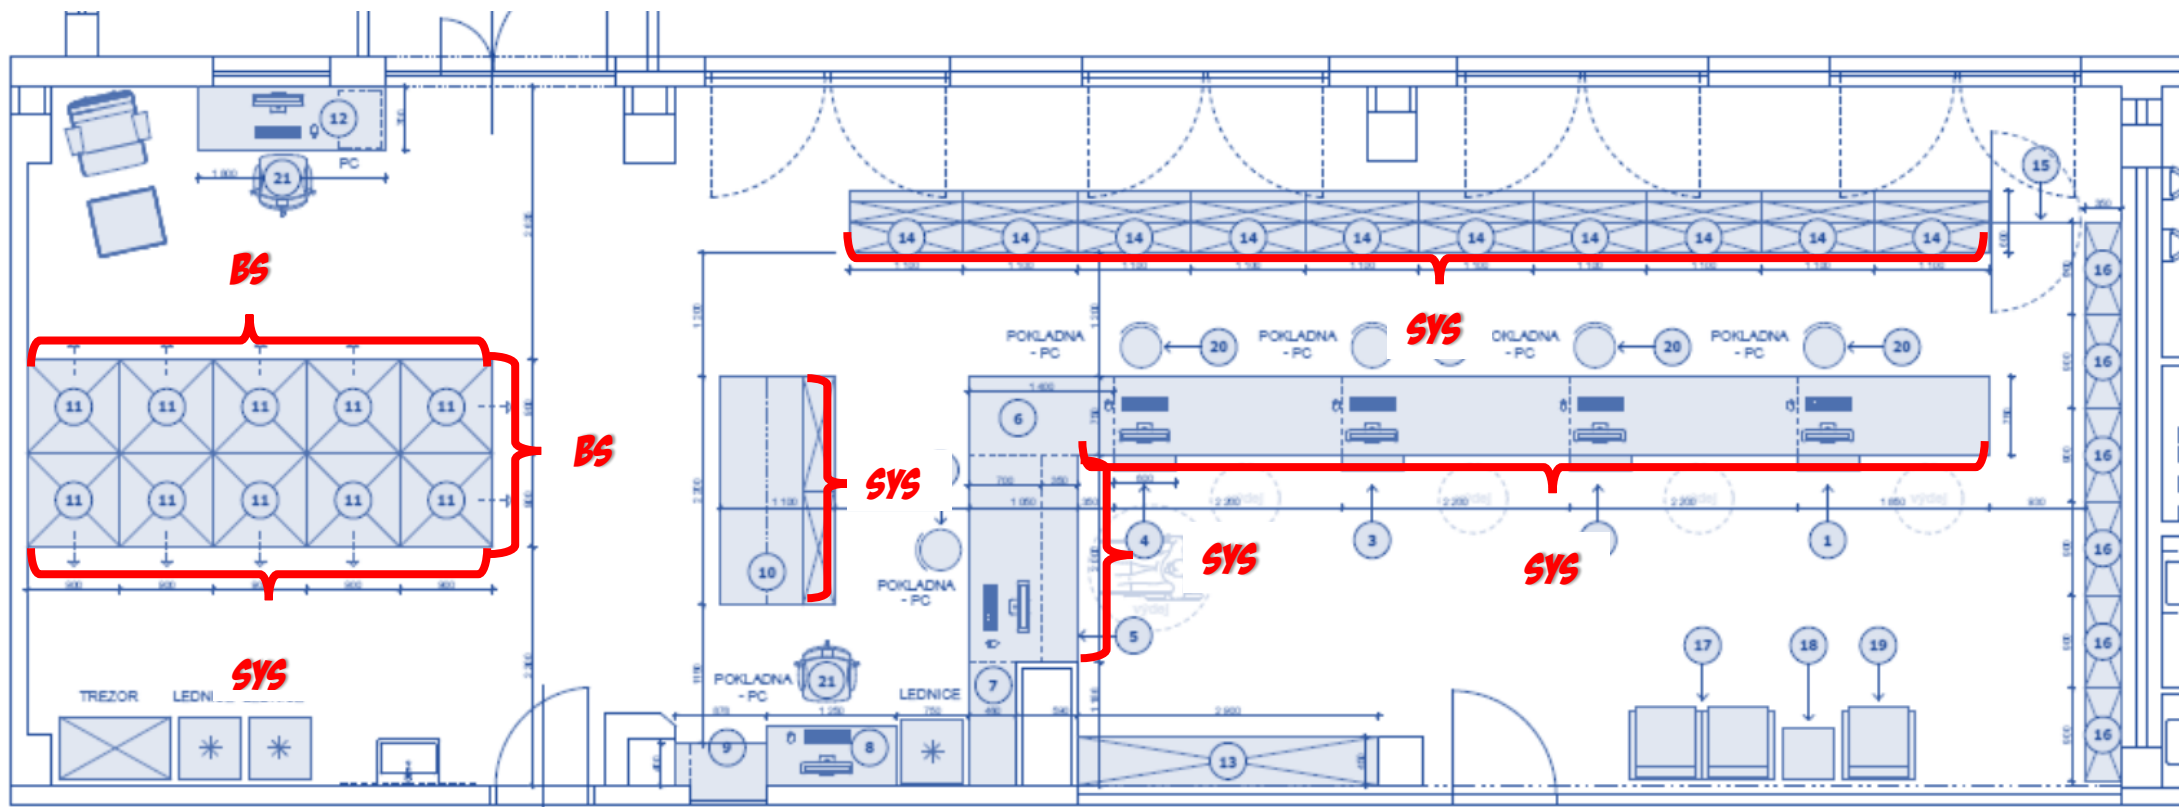

⑥ **Tára** – rozdělení šuplíků na půl – všechny systémové

⑪ **Doplňovací regály** - úprava počtu šuplíků – zůstanou pouze spodní dva šuplíky o velikosti 250 a 200 mm, zbytek bude nahrazen policemi

⑭ **Regály výdej** – všechny šuplíky systémové

SYS – systémový šuplík

BS – šuplík bez systému