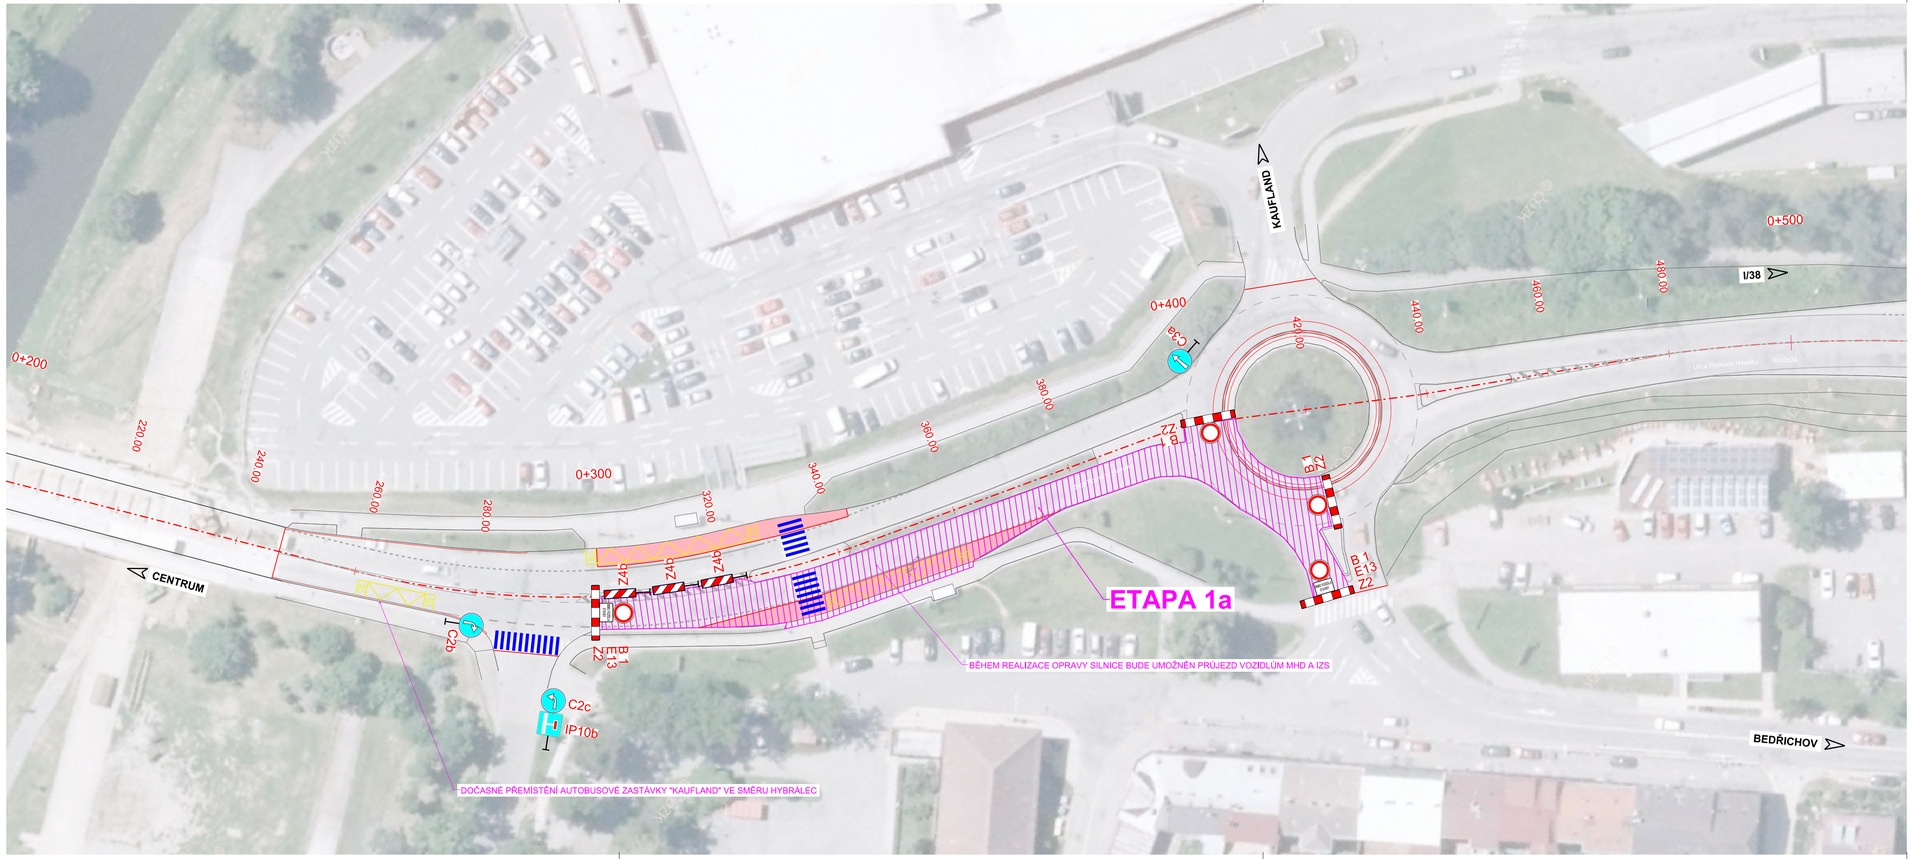


**LEGENDA:**

PLOCHA STAVENIŠTĚ - ETAPA 1a

HRANY

VDZ - OBNOVA PO DOKONČENÍ STAVEBNÍCH PRACÍ

C3a
E13
PROVIZORNÍ DOPRAVNÍ ZNAČENÍ

Výškový systém : Bpv

S - JTSK

| | | | | | |
|---|---|---|---|---|---|
| OBJEDNATEL | Krajská správa a údržba silnic Vysočiny, příspěvková organizace Kosovská 16, 586 01 Jihlava | AKCE: | III/03824 Jihlava, ul. R. Havelky | | |
| OBEC | Jihlava | | | | |
| KRAJ | Kraj Vysočina | OBJEKT: | ZÁSADY ORGANIZACE VÝSTAVBY | | |
| DATUM | 05.2015 | PŘÍLOHA: | SITUACE DIO - ETAPA 1a | | |
| FORM. A4 | 4 x A4 | | | | |
| STUPEŇ | DSP + PDPS | | | | |

GENERÁLNÍ PROJEKTANT:

AF-CityPlan

AF-CITYPLAN s.r.o.
JINDŘIŠSKÁ 17, 110 00 PRAHA 1
tel.: +420 277 005 531
fax.: +420 224 922 072
www.cityplan.cz
ČSN EN ISO 9001, ČSN EN ISO 14001

| | | | | |
|---|---|---|---|---|
| TECHNICKÝ ŘEDITEL: | Ing. J. LANDA | | KOPIE Č.: | ČÁST: E | PŘÍLOHA Č.: 4.1 |
| VEDOUCÍ STŘEDISKA: | Ing. J. LAHODA | | | |
| VEDOUCÍ PROJEKTU: | Ing. P. ANGELISOVÁ | | | |
| VYPRACOVAL: | Ing. P. ANGELISOVÁ | | | |
| KONTROLA: | Ing. P. HÁJEK | | | |
| MĚŘÍTKO: | 1:500 | | Č. ZAKÁZKY: | 14 - 7 - 182 |

DOKUMENTACI LZE UŽÍVAT POUZE VE SMYSLU PŘÍSLUŠNÉ SMLOUVY O DÍLO. KOPÍROVÁNÍ A ROZMNOŽOVÁNÍ POUZE PO PŘEDCHOZÍM SOUHLASU AF-CITYPLAN s.r.o.