VZOROVÉ PŘÍČNÉ ŘEZY
M 1:50

OBNOVA OBRUSNÉ VRSTVY
SO 101

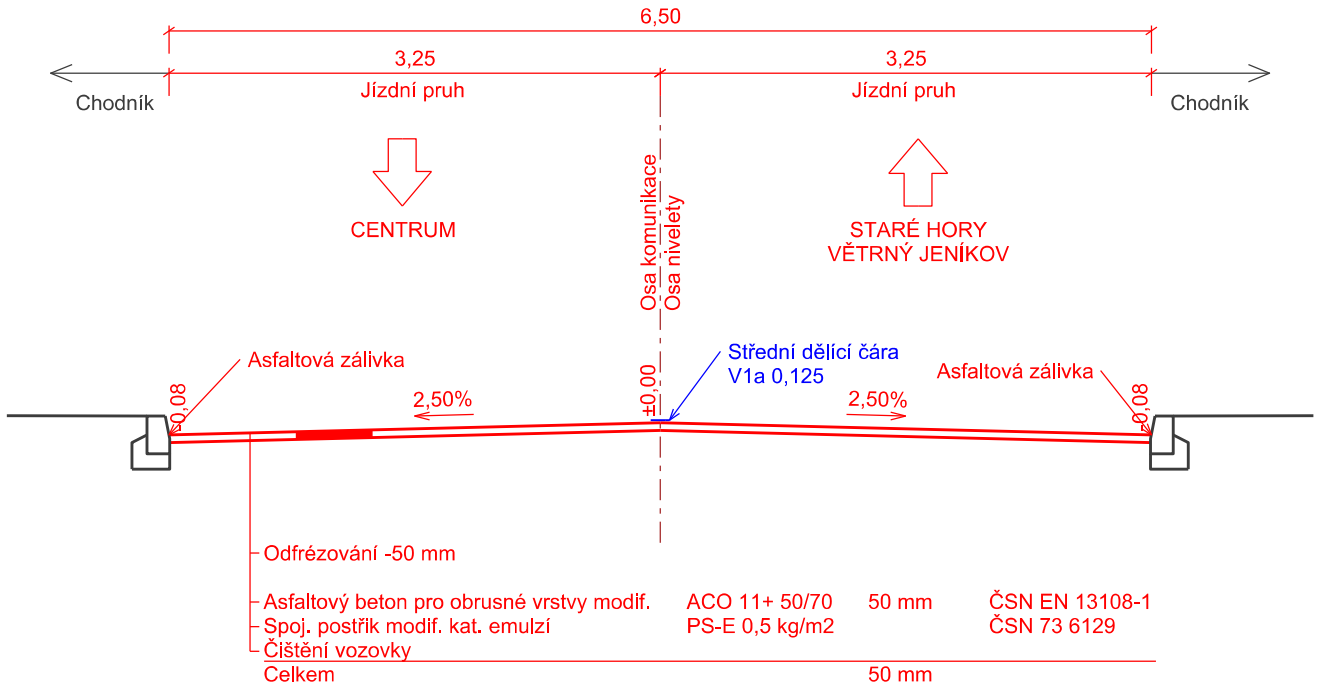

OBNOVA OBRUSNÉ VRSTVY V MÍSTĚ PŘÍDLAŽBY
SO 101

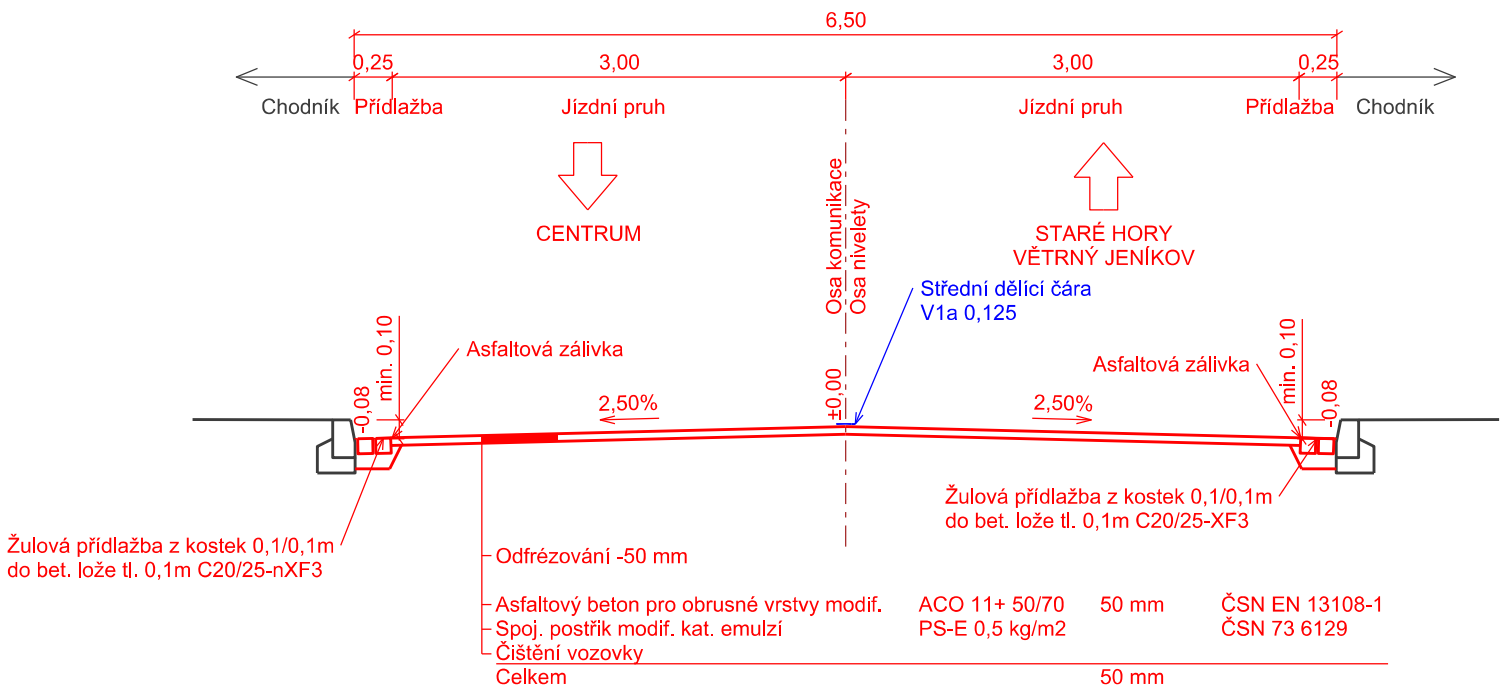

SANACE HRANY PRSTENCE OK
SO 101

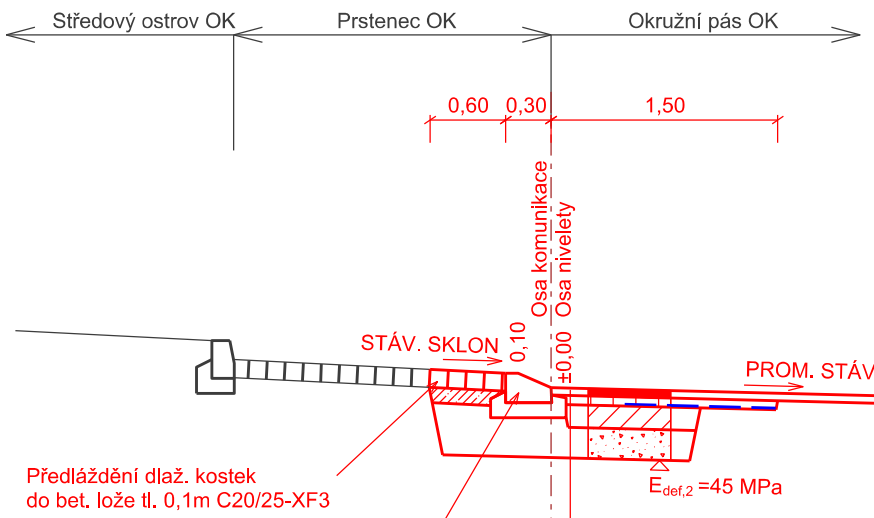

Odfrézování -110 mm, odstranění podkladních vrstev vozovky v tl. 400mm

Asfaltový beton pro obrusné vrstvy modif.	ACO 11+ 50/70	50 mm	ČSN EN 13108-1, TP 148
Spoj. postřik modif. kat. emulzí	PS-E 0,5 kg/m2		ČSN 73 6129
Asfaltový beton pro ložné vrstvy	ACL 16+ 50/70	60 mm	ČSN EN 13108-1
Infiltr. postřik kat. emulzí	Pl-E 1,0 kg/m2		ČSN 73 6129
Dvouosá geomříž do asf. vrstev (pevnost min. 50/50)			
Infiltr. postřik kat. emulzí	Pl-E 1,0 kg/m2		ČSN 73 6129
Vrstva ze směsi stmel. cementem	SC 0/32 C 8/10	150 mm	ČSN 73 6124-1
Štěrkodrť	ŠDa 0/63	250 mm	ČSN 73 6126-1
Celkem		510 mm	

Pozn.: Povrch ACO 11+ bude proveden z tzv. "tichého" asfaltu.

Výškový systém : Bpv

S - JTSK

OBJEDNATEL	Krajská správa a údržba silnic Vysočiny, příspěvková organizace Kosovská 16, 586 01 Jihlava	AKCE:	III/03824 Jihlava, ul. R. Havelky
OBEC	Jihlava		
KRAJ	Kraj Vysočina	STAVBA:	SO 101 OPRAVA KOMUNIKACE
DATUM	10.2014		
FORM. A4	2 x A4	PŘÍLOHA:	VZOROVÉ PŘÍČNÉ ŘEZY
STUPEŇ	DSP+PDPS		

GENERÁLNÍ PROJEKTANT:

AF-CityPlan

AF-CITYPLAN s.r.o.
JINDŘIŠSKÁ 17, 110 00 PRAHA 1
tel.: +420 277 005 531
fax.: +420 224 922 072
www.cityplan.cz
ČSN EN ISO 9001, ČSN EN ISO 14001

			KOPIE Č.:	ČÁST:	PŘÍLOHA Č.:
TECHNICKÝ ŘEDITEL:	Ing. J. LANDA				
VEDOUCÍ STŘEDISKA:	Ing. J. LAHODA			C	2
VEDOUCÍ PROJEKTU:	Ing. P. ANGELISOVÁ				
VYPRACOVAL:	Ing. P. ANGELISOVÁ				
KONTROLA:	Ing. P. HÁJEK				
MĚŘÍTKO:		1:50	Č. ZAKÁZKY:	14 - 7 - 182	

DOKUMENTACI LZE UŽÍVAT POUZE VE SMYSLU PŘÍSLUŠNÉ SMLOUVY O DÍLO. KOPÍROVÁNÍ A ROZMNOŽOVÁNÍ POUZE PO PŘEDCHOZÍM SOUHLASU AF-CITYPLAN s.r.o.