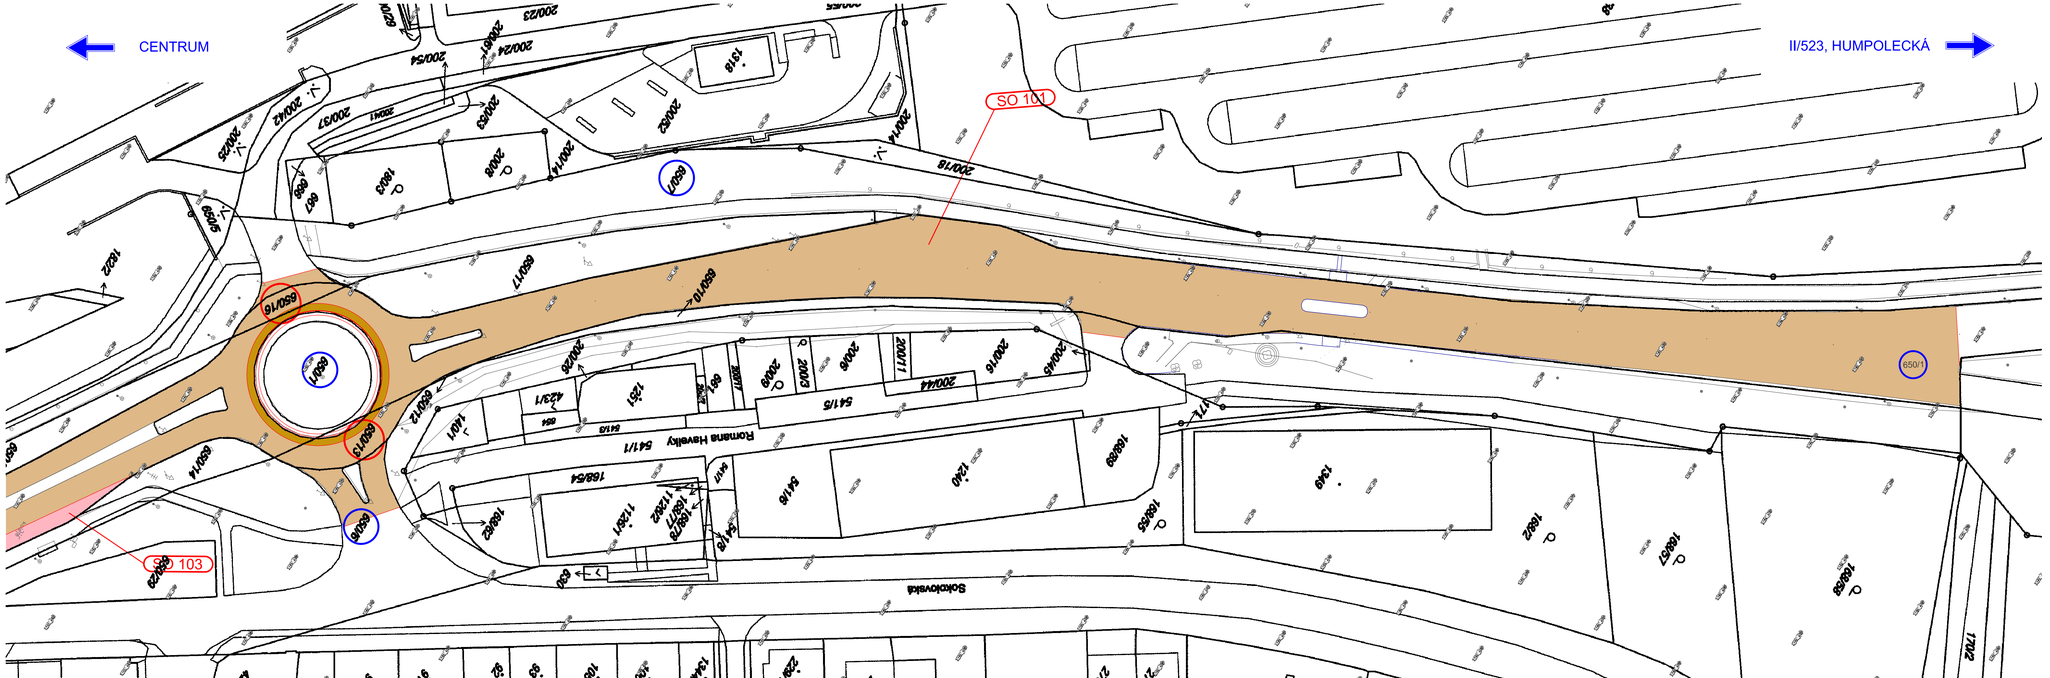

LEGENDA

- Vozovka - obnova obrusné vrstvy vozovky
- Vozovka - obnova vozovkového souvrství
- Konstrukce vozovky v místě BUS zastávky
- VDZ
- Hrana KN
- 650/1 Dotčené pozemky

Výškový systém : Bpv

S - JTSK

OBJEDNATEL	Krajská správa a údržba silnic Vysočiny, příspěvková organizace, Kosovská 16, 586 01 Jihlava
OBEC	Jihlava
KRAJ	Kraj Vysočina
DATUM	09.2014
FORM. A4	5 x A4
STUPEŇ	DSP + PDPS

AKCE:

III/03824 Jihlava, ul. R. Havelky

PŘÍLOHA:

ZÁKRES DO KATASTRÁLNÍ MAPY - II

GENERÁLNÍ PROJEKTANT:

AF-CityPlan
AF-CITYPLAN s.r.o.
JINDŘIŠSKÁ 17, 110 00 PRAHA 1
tel.: +420 277 005 531
fax.: +420 224 922 072
www.cityplan.cz
ČSN EN ISO 9001, ČSN EN ISO 14001

TECHNICKÝ ŘEDITEL:	Ing. J. LANDA	
VEDOUCÍ STŘEDISKA:	Ing. J. LAHODA	
VEDOUCÍ PROJEKTU:	Ing. P. ANGELISOVÁ	
VYPRACOVAL:	Ing. P. ANGELISOVÁ	
KONTROLA:	Ing. P. HÁJEK	
MĚŘÍTKO:	1:500	

KOPIE Č.:	ČÁST:	PŘÍLOHA Č.:
	F	2.2

Č. ZAKÁZKY: 14 - 7 - 182

DOKUMENTACI LZE UŽÍVAT POUZE VE SMYSLU PŘÍSLUŠNÉ SMLOUVY O DÍLO. KOPÍROVÁNÍ A ROZMNOŽOVÁNÍ POUZE PO PŘEDCHOZÍM SOUHLASU AF-CITYPLAN s.r.o.