



KOMUNIKACE II/150

NEZPEVNĚNÁ KRAJNICE

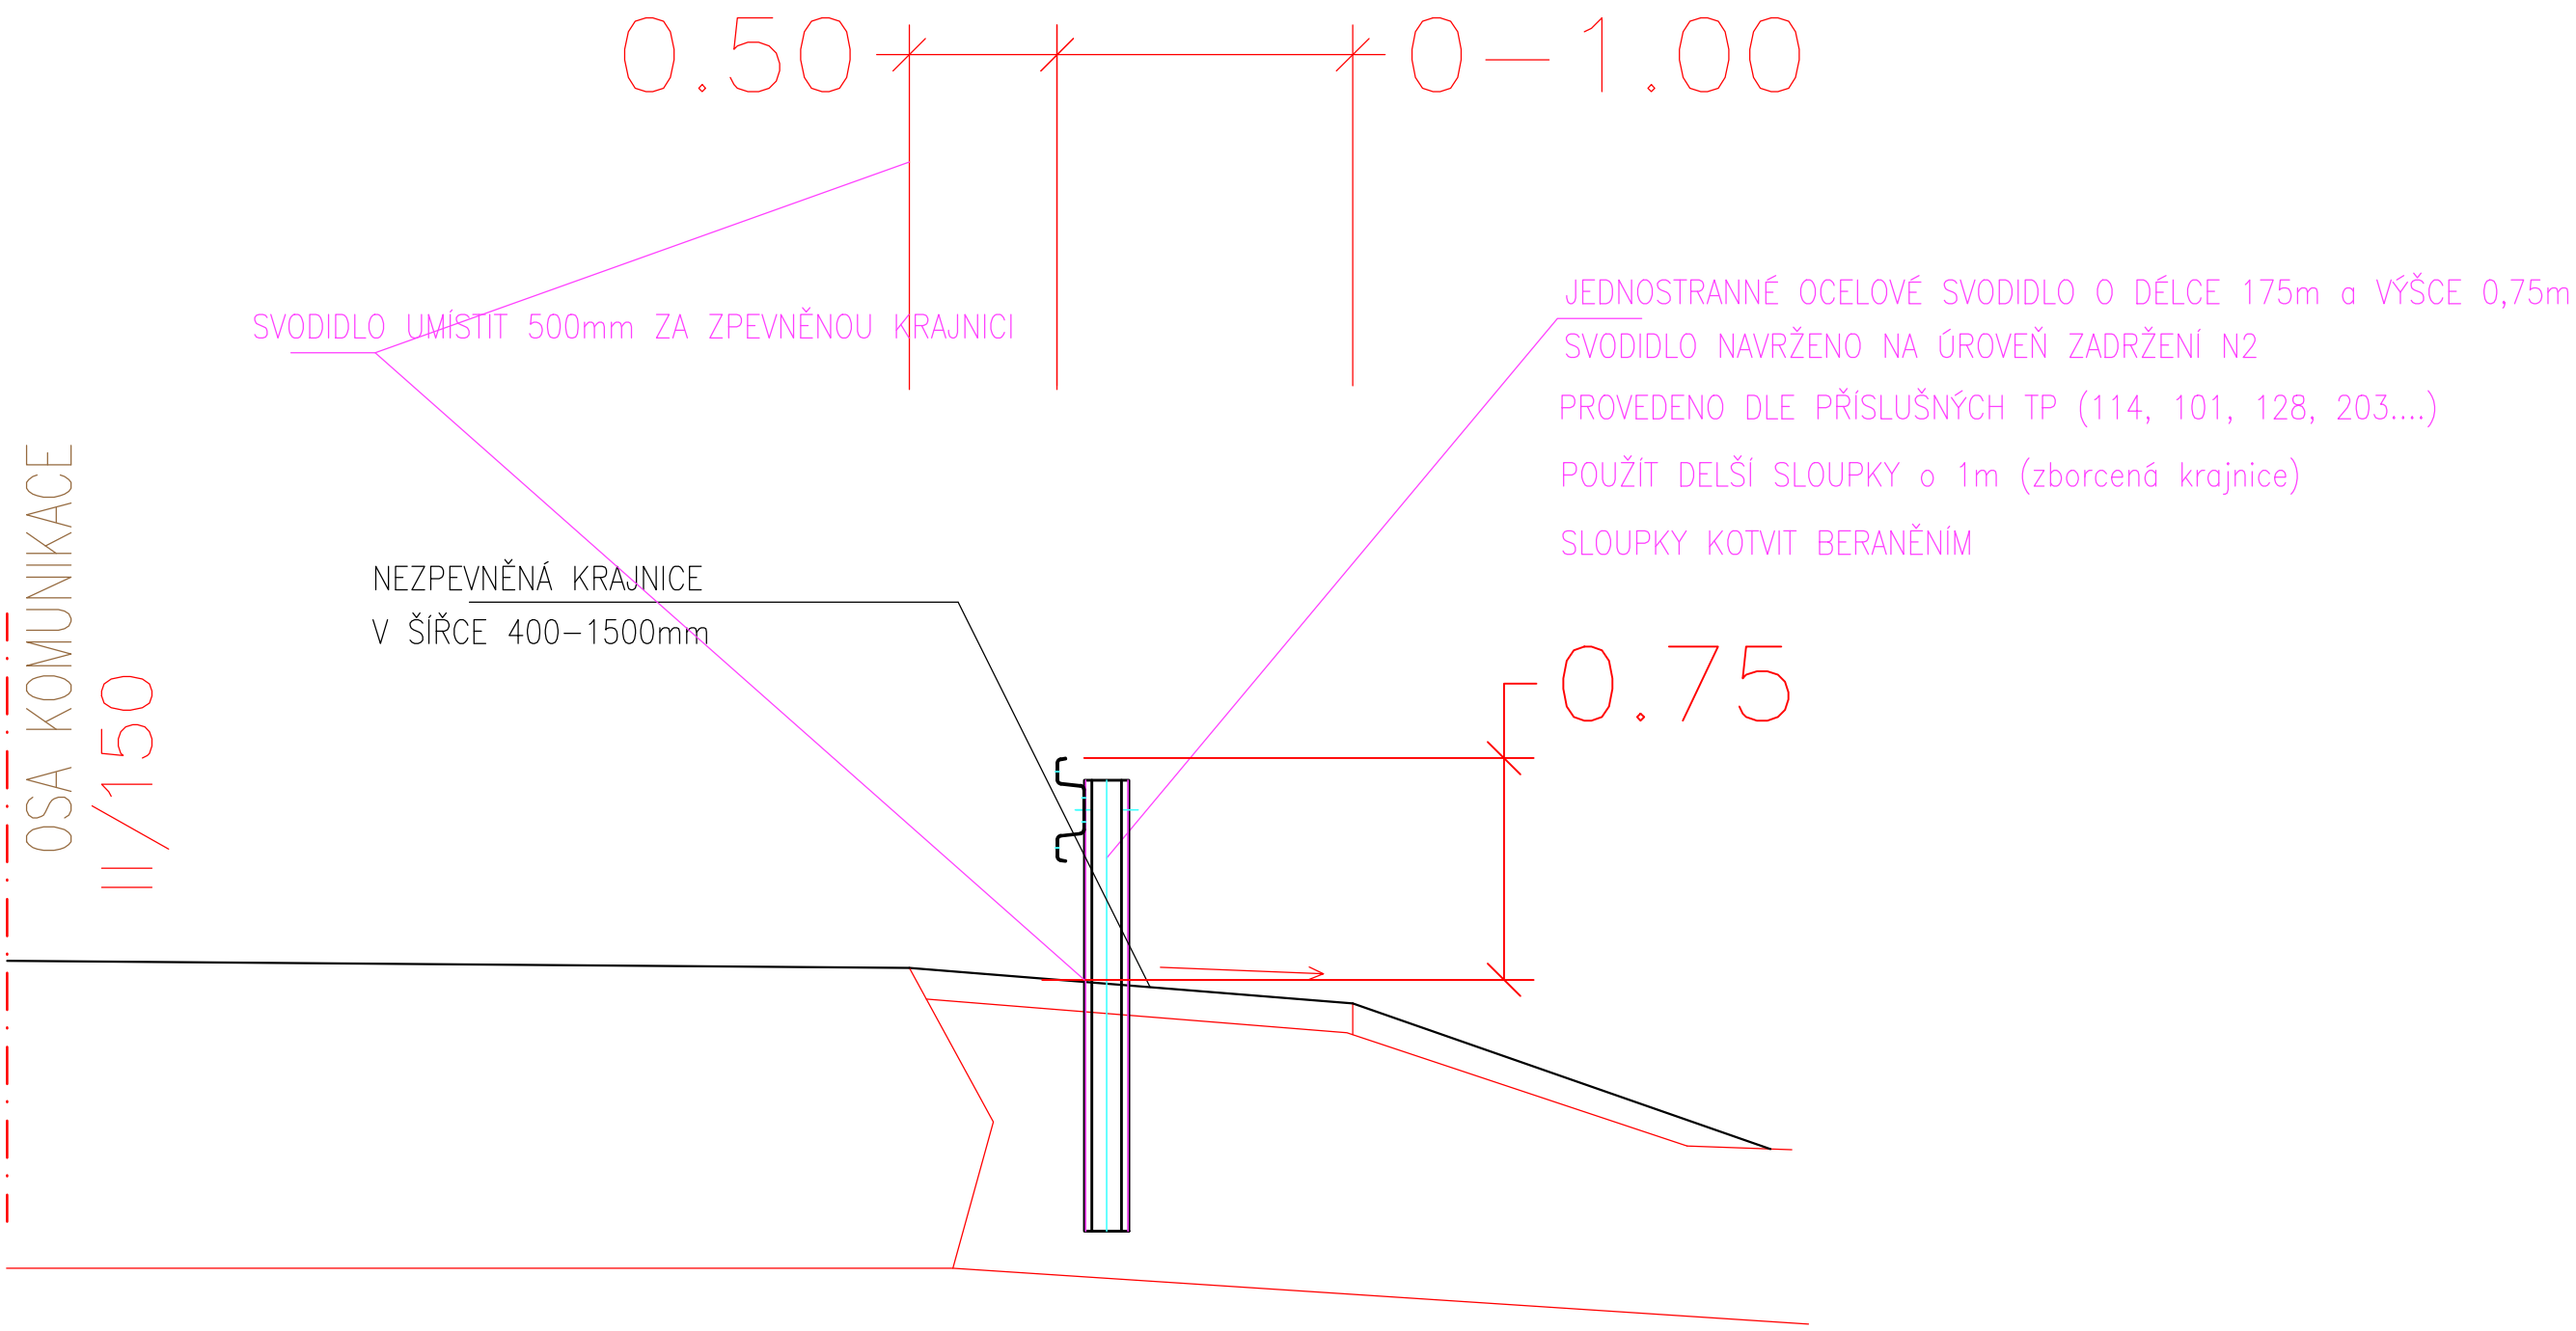

Informace o pozemku


Parcelní číslo:	1921/20
Obec:	Okrouhlice [569186]
Katastrální území:	Chlístov u Okrouhlice [709638]
Číslo LV:	40
Výměra [m²]:	8533
Typ parcely:	Parcela katastru nemovitostí
Mapový list:	KMD
Určení výměry:	Graficky nebo v digitalizované mapě
Způsob využití:	silnice
Druh pozemku:	ostatní plocha

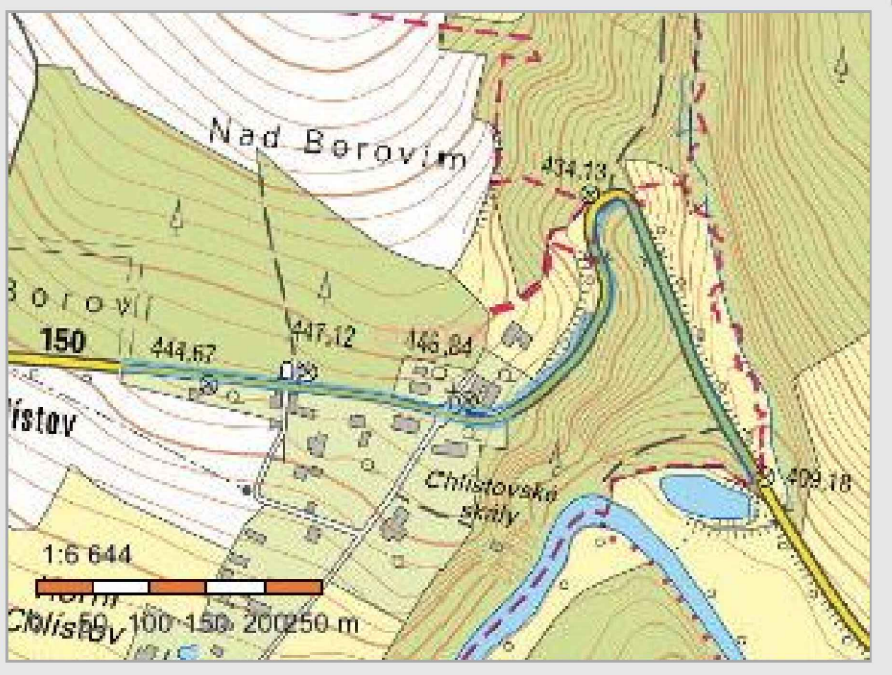

Sousední parcely

Vlastníci, jiní oprávnění

Vlastnické právo	Podíl
Kraj Vysočina, Žižkova 1882/57, 58601 Jihlava	
Hospodaření se svěřeným majetkem kraje	Podíl
Krajská správa a údržba silnic Vysočiny, příspěvková organizace, Kosovská 1122/16, 58601 Jihlava	

ODP.PROJEKTANT	VYPRACOVAL	KONTROLOVAL	HIP	<div><p><b>Havlíčkův Brod s.r.o.</b> Průmyslová 941 580 01 Havlíčkův Brod</p><p>PROJEKTOVÁNÍ INŽENÝRSKÝCH STAVEB tel.,fax: 569 428 747, tel.: 606 624 091 e-mail: dmc.hb@seznam.cz</p></div>	
ing.J.MAREK	ing.J.MAREK	ing.P.BLÁHA	ing.J.MAREK		
OBEC : CHLISTOV		OKRES : HAVLÍČKŮV BROD			
KRAJ : VYSOČINA					
INVESTOR : Krajská správa a údržba silnic Vysočiny					
<b>II/150, km 83 - osazení svodidla, Chlístov</b>				DATUM	3/2020
				STUPEŇ PD	DZS
				Č. ZAKÁZKY	20001
				MĚŘITKO	—
				ČÁST DOKUM.	Č. VÝKRESU
<b>TECHNICKÉ ŘEŠENÍ</b>				C.2	