Jeli v dokumentaci definován nějaký konkrétní výrobek nebo technologie, má se za to, že je tím definován minimální požadovaný standart a v nabídce může být nahrazen i výrobkem, nebo technologií srovnatelnou.

ČÍSLO	DATUM	POPIS ZMĚN	NAVRHL	ODPOVĚDNÝ PROJEKTANT	SCHVÁLIL

OBJEDNATEL Kraj Vysočina Žižkova 57/1882 587 33 Jihlava IČ: 70890749	ZPRACOVATEL ČÁSTI Ing. Petr Salivar Konečná 3456 Havlíčkův Brod 580 01 IČ: 01465431 tel: 732 155 211 e-mail:salivar.petr@seznam.cz	ZPRACOVATEL Ing. Petr Salivar Konečná 3456 Havlíčkův Brod 580 01 IČ: 01465431 tel: 732 155 211 e-mail:salivar.petr@seznam.cz	AUTORIZOVÁNO
STAVEBNÍ ÚŘAD: JIHLAVA	NAVRHL: ING. PETR SALIVAR	ODP. PROJEKTANT: ING. PETR SALIVAR	
KRAJ: VYSOČINA	VYPRACOVAL: ING. PETR SALIVAR	AUTORIZOVAL: ING. JOSEF ŠVANDA	
AKCE: NEMOCNICE JIHLAVA REKONSTRUKCE VÝTAHŮ GYNPOR		FORMÁT: x A4	ČÍSLO PARÉ
		KÓTOVÁNO: mm	
OBJEKT: pavilon G		STUPEŇ: DOS a DPS	
ČÁST: D.1.1.ARCHITEKTONICKÉ A STAVEBNĚ TECHNICKÉ ŘEŠENÍ		ZAKÁZKOVÉ ČÍSLO: 2020/ 02	
		DATUM: 04 / 2020	
OBSAH: OCHRANNÉ PRVKY	MĚŘÍTKO: 1 : 50	ČÍSLO VÝKRESU: 1.1.2.12	REVIZE

VÝPIS PRVKŮ PSV

List: 1

Akce: NEMOCNICE JIHLAVA REKONSTRUKCE VÝTAHŮ GYNPOR

Pavilon: G

Označení na výkrese	Skica	Popis	1.P.P.	1.N.P.	2.N.P.	3.N.P.	4.N.P.	5.N.P.	6.N.P.	7.N.P.	8.N.P.	Celkem
M1	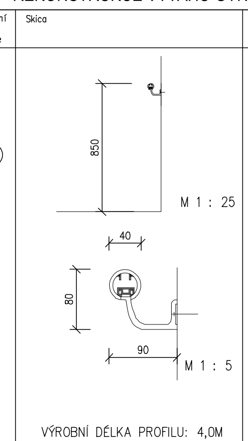 VÝROBNÍ DÉLKA PROFILU: 4,0M	Madlo tvořené hliníkovou kostrou (profilem) a akrylvinylovým krytem s hladkým povrchem s baktericidními účinky, testovanými dle normy ISO 22196. Průměr madla je 40 mm. Madlo se kotví systémovými leštěnými nebo eloxovanými hliníkovými konzolkami a je vybaveno zakončovacími a přechodovými rohovými (vnějšími i vnitřními) prvky. Rohový přechodový prvek je možno upravit na jakýkoliv úhel. Spodní montážní drážka hliníkového profilu je z bezpečnostních důvodů uzavřená krytem, čímž je vytvořena jednolitost kulatého profilu madla. Standardní délka profilů je 4 m. Profily je možno napojovat nebo krátit na míru dle potřeby. Výrobek je dostupný ve 40 barvách. Třída požární odolnosti B-s1-d0 dle EN 13501-1, povrch odolný dezinfekčním prostředkům. Navržen barevný odstín holubí šeď/24, přesný odstín bude upřesněn při realizaci.	4,80	4,80	4,80	4,80	4,80	4,80	4,80	4,80	4,80	43,20 M
M2	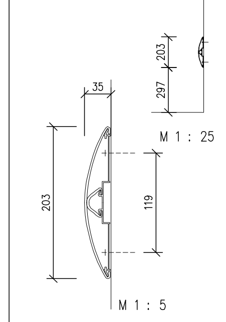 VÝROBNÍ DÉLKA PROFILU: 4,0M	Svodidlo tvořené hliníkovou kostrou (profilem nebo konzolami) a akrylvinylovým krytem. Svodidlo slouží jako nárazník pro mobilní vybavení. Šířka svodidla 203 mm. Akrylvinylový kryt má jemnou pomerančovou neporézní strukturu, která zamezuje snadnému poškrábání. Svodidlo je vybaveno zakončovacími a přechodovými rohovými (vnějšími) prvky. Standardní délka profilů je 4 m. Profily je možno napojovat nebo krátit na míru dle potřeby. Výrobek je dostupný ve 40 standardních barvách. Třída požární odolnosti B-s1-d0 dle EN 13501-1, povrch odolný dezinfekčním prostředkům. Materiál je bakteriostatický. Součástí svodidla je volně plovoucí kryt, který se při nárazu ohýbá a neutralizuje nárazovou sílu. Svodidlo odolávají běžně používaným kyselinám, minerálním a rostlinným olejům, čisticím prostředkům, solným roztokům, alkoholům, benzínu, alifatickým uhlovodíkům a koncentrovaným mastným kyselinám. Navržen barevný odstín holubí šeď/24, přesný odstín bude upřesněn při realizaci.	6,40	7,20	7,05	7,05	7,05	7,05	7,05	7,05	7,05	62,95 M

PŘESNÉ ROZMĚRY NUTNO OVĚŘIT NA STAVBĚ

VÝPIS PRVKŮ PSV

List: 2

Akce: NEMOCNICE JIHLAVA REKONSTRUKCE VÝTAHŮ GYNPOR

Pavilon: G

Označení na výkrese	Skica	Popis	1.P.P.	1.N.P.	2.N.P.	3.N.P.	4.N.P.	5.N.P.	6.N.P.	7.N.P.	8.N.P.	Celkem
M3	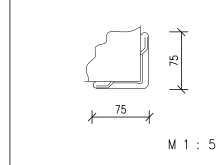 VÝROBNÍ DÉLKA PROFILU: 3,0M	Akrylvinylový kryt rohu pro kolmé stěny, narážený na hliníkovém profilu pro zamezení poškození povrchu nárazy mobilního vybavení. Hliníkový profil je ke stěně kotvený hmoždinkami a vruty. Hrana krytu má šířku 75 mm, síla materiálu je 3 mm. Výrobek je vybaven ukončovacími krytkami. Povrch je jemně strukturovaný (neporézní pomerančová struktura) pro zamezení snadnému poškození. Standardně dodávané délky 3 m je možné upravovat v místě montáže. (Pozn. většinou na 1,5 m, v případě požadavku na jinou délku je možné toto zadat přímo do výroby za příplatek) Třída požární odolnosti B-s1-d0 dle EN 13501-1, povrch odolný dezinfekčním prostředkům. Materiál je bakteriostatický. Rohy odolávají běžně používaným kyselinám, minerálním a rostlinným olejům, čisticím prostředkům, solným roztokům, alkoholům, benzínu, alifatickým uhlovodíkům a koncentrovaným mastným kyselinám. Výrobek je dostupný ve 40 standardních barvách. Navržen barevný odstín holubí šeď/24, přesný odstín bude upřesněn při realizaci.	25,80	36,55	34,40	34,40	34,40	34,40	36,55	34,40	34,40	142 ks d.–2,15 m 305,30 M
M4		Špalety otvorů šachetních dveří Ochranný plát o síle 2 mm s hladkým povrchem, opatřený fólií v imitaci kovu anebo dřeva. Standardní rozměr plátu je 3000 x 1250 mm. Plát je možné objednat v rozměrech na míru, případně s tepelnými ohyby do tvarů L, U nebo Z. Třída požární odolnosti B-s1-d0 dle EN 13501-1, povrch odolný dezinfekčním prostředkům. 20krát odolnější než masivní dřevo – Taberův test. Výrobek je dostupný v 8 imitacích dřeva a 3 imitacích kovu. Materiál je bakteriostatický. Pláty odolávají běžně používaným kyselinám, minerálním a rostlinným olejům, čisticím prostředkům, solným roztokům, alkoholům, benzínu, alifatickým uhlovodíkům a koncentrovaným mastným kyselinám. Navržen barevný odstín kartáčovaný nerez/06, přesný odstín bude upřesněn při realizaci.	6,45	8,60	8,60	8,60	8,60	8,60	8,60	8,60	8,60	75,25 M²

PŘESNÉ ROZMĚRY NUTNO OVĚŘIT NA STAVBĚ

VÝPIS PRVKŮ PSV

List: 3

Akce: NEMOCNICE JIHLAVA REKONSTRUKCE VÝTAHŮ GYNPOR

Pavilon: G

Označení na výkrese	Skica	Popis	1.P.P.	1.N.P.	2.N.P.	3.N.P.	4.N.P.	5.N.P.	6.N.P.	7.N.P.	8.N.P.	Celkem
M5		Plát je z ekologického materiálu, který je vyroben v souladu s normami RoHS bez obsahu PVC, PBT a halogenů. Celoprobarvený plát o síle 1,5 mm s jemnou povrchovou neporézní semišovou strukturou, zamezující snadnému poškození povrchu. Standardní rozměr plátu je 3000 x 1300 mm. Plát je možné objednat v rozměrech na míru, případně s tepelnými ohyby do tvarů L, U nebo Z. Výrobek je dostupný ve 40 standardních barvách. Třída požární odolnosti B-s1-d0 dle EN 13501-1, povrch odolný dezinfekčním prostředkům. Pláty odolávají běžně používaným kyselinám, minerálním a rostlinným olejům, čisticím prostředkům, solným roztokům, alkoholům, benzínu, alifatickým uhlovodíkům a koncentrovaným mastným kyselinám. Pláty jsou vhodné pro čištění horkou párou o teplotě 150 °C a pod tlakem 5 bar. Materiál je bakteriostatický. Navržen barevný odstín krémově/101, přesný odstín bude upřesněn při realizaci.	5,135	11,115	10,725	10,725	10,725	10,725	10,920	10,725	10,725	102,245 M²
M6	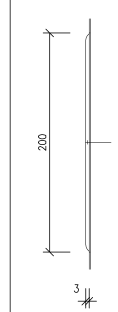 VÝROBNÍ DÉLKA PROFILU: 4,0M	Nárazuvzdorný profil se strukturovaným povrchem–zaoblený okraj, pás určený k ochraně stěn před nárazem a zašpiněním z akrylvinylu tvarovatelného za tepla, pás nalepený na stěnu + kotvený cca po 500 mm, slouží jako svodidlo, tl. 3,0 mm, šířka pásu 200 mm, barevný odstín bude upřesněn po dohodě s investorem dodatečně (na výběr z 40 barev), kryt samozhášivý, strukturovaný povrch, odolný běžným chemikáliím a všem dezinfekčním prostředkům, doplňkové příslušenství: perforované vnější i vnitřní rohy. Navržen barevný odstín holubí šeď/24, přesný odstín bude upřesněn při realizaci.	1,01	1,01	1,01	1,01	1,01	1,01	1,01	1,01	1,01	9,09 M

PŘESNÉ ROZMĚRY NUTNO OVĚŘIT NA STAVBĚ

VÝTAH č. 559, 560 a 561 - 1.P.P. M 1 : 50

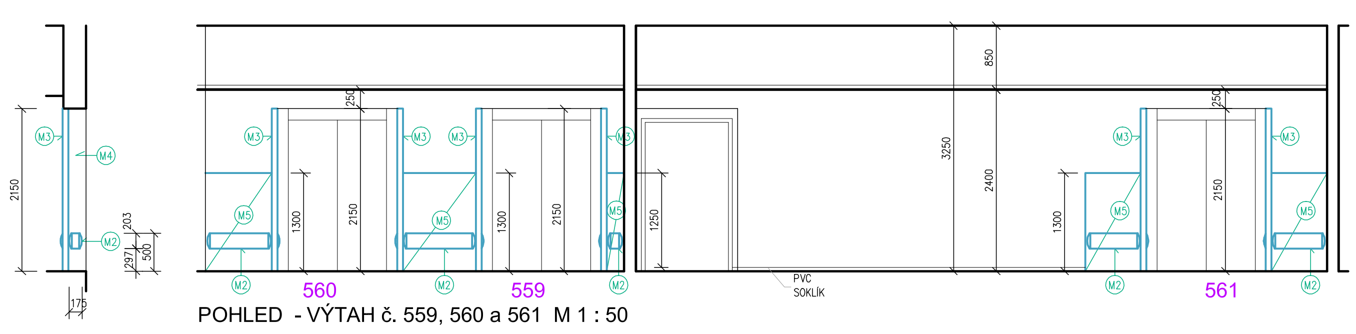

POHLED - VÝTAH č. 559, 560 a 561 M 1 : 50

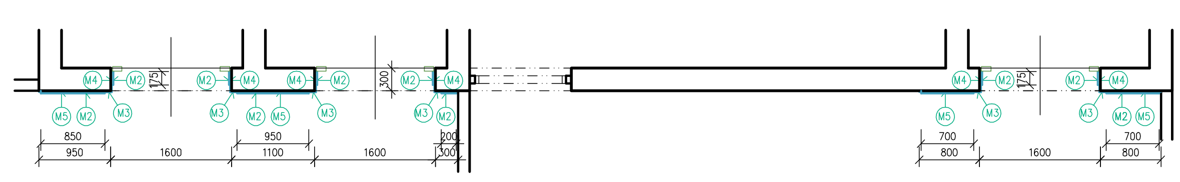

PŮDORYS - VÝTAH č. 559, 560 a 561 M 1 : 50

1.p.p.
SVODIDLO (M2) 0,850+0,950+0,200+0,700+0,700 +(0,175x6) = 4,450 M
KRYT ROHU (M3) 2,150x6 = 12,900 M
OCHRANNÝ PLÁT (M4) (0,250x2,150)x6 = 3,225 M2
OCHRANNÝ PLÁT (M5) (0,950+1,100+0,300+0,800+0,800)x1,300 = 5,135 M2

VÝTAH č. 559, 560 a 561 - 2.N.P., 3.N.P., 4.N.P., 5.N.P., 7.NP., 8.N.P. M 1 : 50

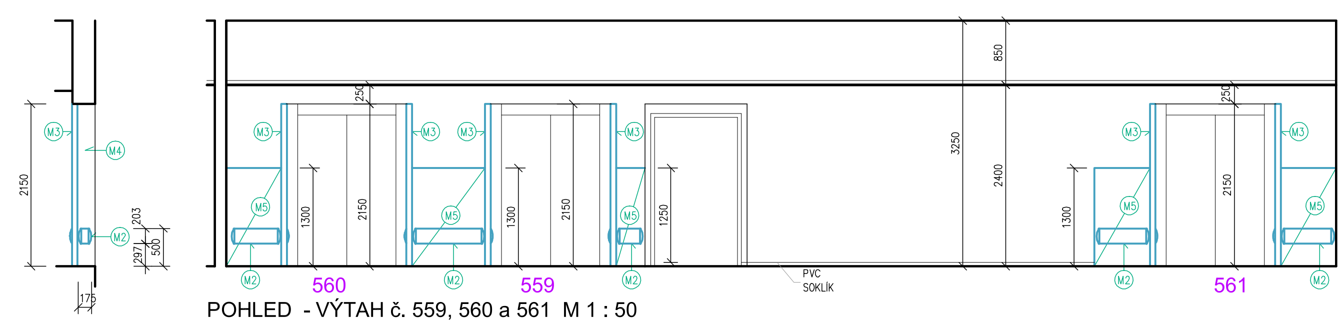

(M4) OBLOŽENÍ ŠPALET OTVORŮ ŠACHETNÍCH DVEŘÍ PLÁTY Z AKRYLVINYLU TL. 2,0 MM NA CELOU VÝŠKU A ŠÍŘKU ŠPALETY.

POHLED - VÝTAH č. 559, 560 a 561 M 1 : 50

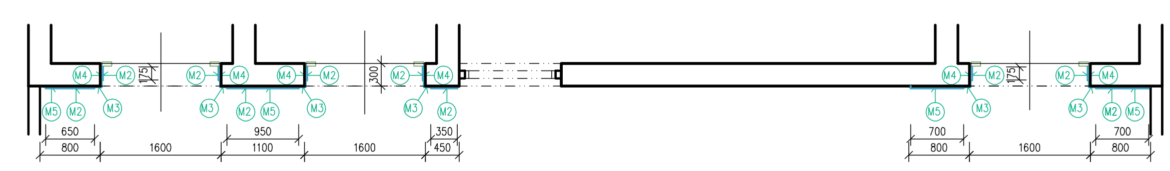

PŮDORYS - VÝTAH č. 559, 560 a 561 M 1 : 50

OCHRANNÉ PRVKY
2.n.p.
3.n.p.
4.n.p.
5.n.p.
7.n.p.
8.n.p.
SVODIDLO (M2) 0,650+0,950+0,350+0,700+0,700 +(0,175x6) = 4,400 M
KRYT ROHU (M3) 2,150x6 = 12,900 M
OCHRANNÝ PLÁT (M4) (0,250x2,150)x6 = 3,225 M2
OCHRANNÝ PLÁT (M5) (0,800+1,100+0,300+0,800+0,800)x1,300 = 4,940 M2

VÝTAH č. 559, 560 a 561 - 1.N.P. M 1 : 50

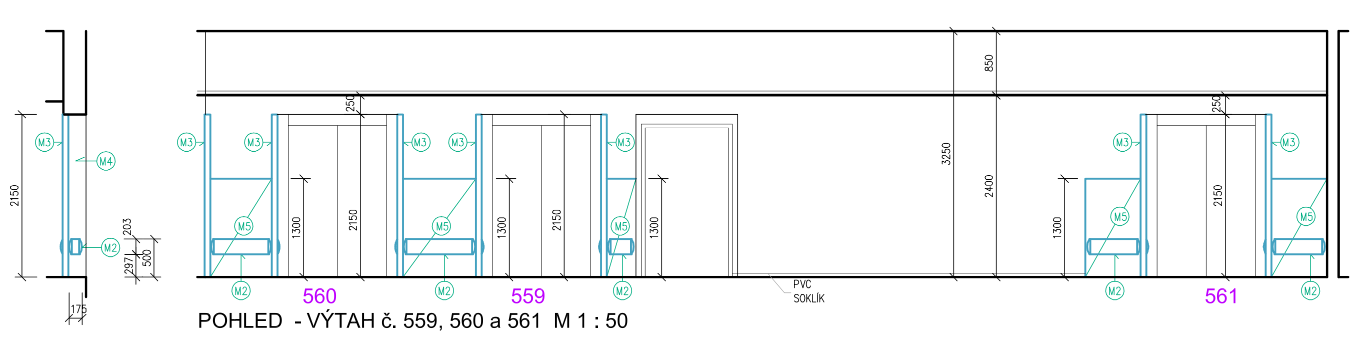

POHLED - VÝTAH č. 559, 560 a 561 M 1 : 50

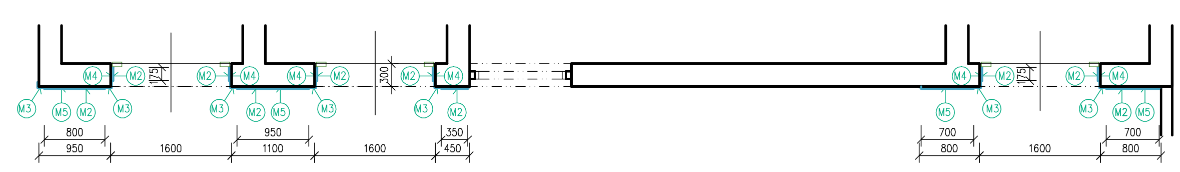

PŮDORYS - VÝTAH č. 559, 560 a 561 M 1 : 50

OCHRANNÉ PRVKY
1.n.p.
SVODIDLO (M2) 0,800+0,950+0,350+0,700+0,700 +(0,175x6) = 4,550 M
KRYT ROHU (M3) 2,150x7 = 15,050 M
OCHRANNÝ PLÁT (M4) (0,250x2,150)x6 = 3,225 M2
OCHRANNÝ PLÁT (M5) (0,950+1,100+0,450+0,800+0,800)x1,300 = 5,330 M2

VÝTAH č. 559, 560 a 561 - 6.N.P. M 1 : 50

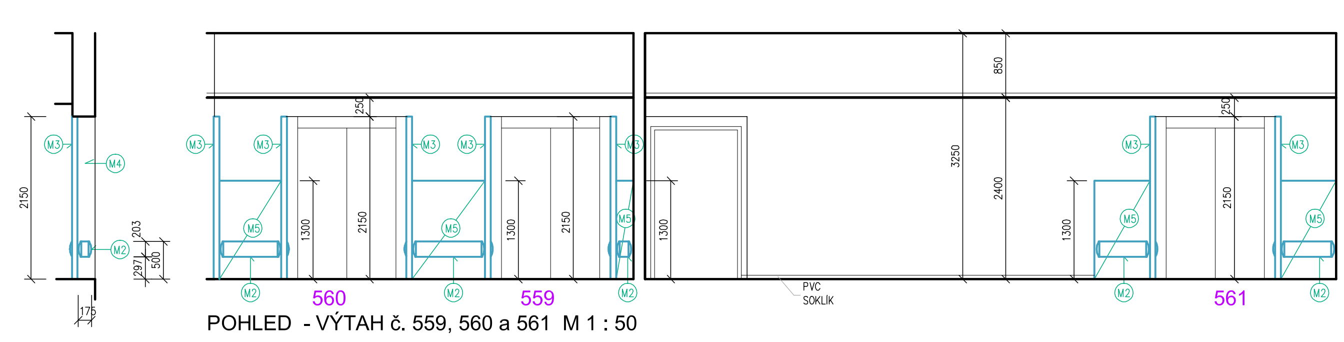

POHLED - VÝTAH č. 559, 560 a 561 M 1 : 50

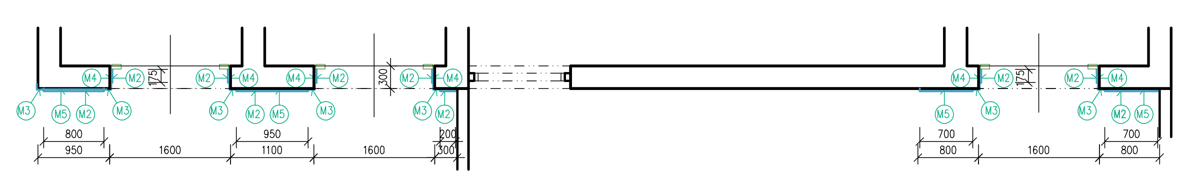

PŮDORYS - VÝTAH č. 559, 560 a 561 M 1 : 50

6.n.p.
SVODIDLO (M2) 0,800+0,950+0,200+0,700+0,700 +(0,175x6) = 4,400 M
KRYT ROHU (M3) 2,150x7 = 15,050 M
OCHRANNÝ PLÁT (M4) (0,250x2,150)x6 = 3,225 M2
OCHRANNÝ PLÁT (M5) (0,950+1,100+0,300+0,800+0,800)x1,300 = 5,135 M2

VÝTAH č. 559 a 561 - 1.N.P. - 8.N.P. M 1 : 50

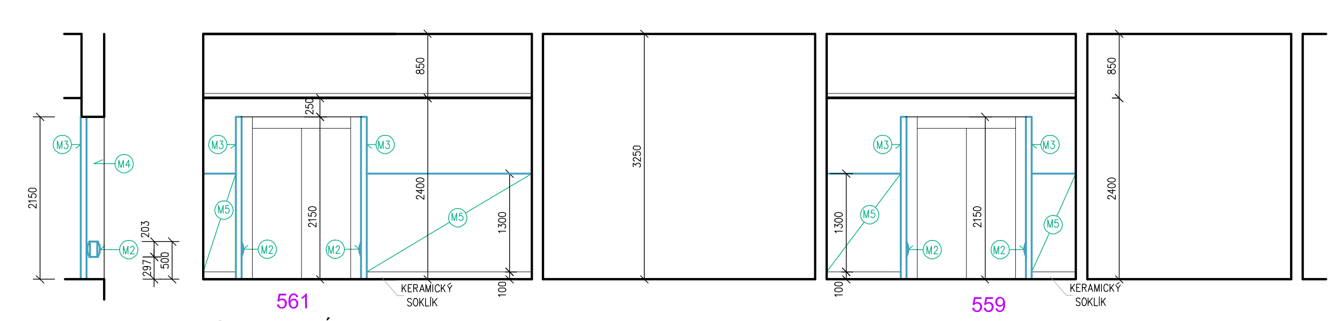

(M4) OBLOŽENÍ ŠPALET OTVORŮ ŠACHETNÍCH DVEŘÍ PLÁTY Z AKRYLVINYLU TL. 2,0 MM NA CELOU VÝŠKU A ŠÍŘKU ŠPALETY.

POHLED - VÝTAH č. 559 a 561 M 1 : 50

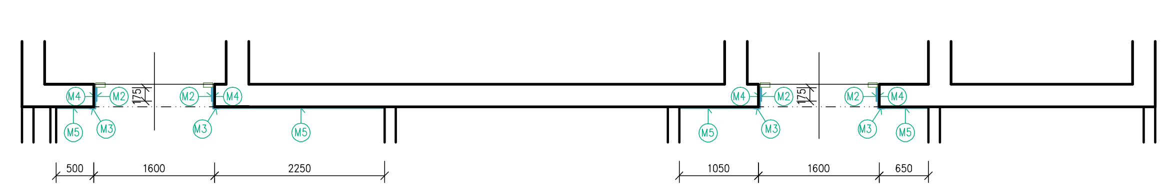

PŮDORYS - VÝTAH č. 559 a 561 M 1 : 50

OCHRANNÉ PRVKY
SVODIDLO (M2) 0,175x4 = 0,700 M
KRYT ROHU (M3) 2,150x4 = 8,600 M
OCHRANNÝ PLÁT (M4) (0,250x2,150)x4 = 2,150 M2
OCHRANNÝ PLÁT (M5) (0,500+2,250+1,050+0,650)x1,300 = 5,785 M2

VÝTAH č. 556, 557 a 558 - 1.P.P. - 8.N.P. M 1 : 50

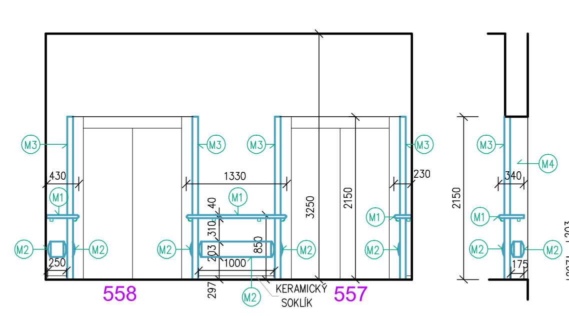

POHLED - VÝTAH č. 557 a 558

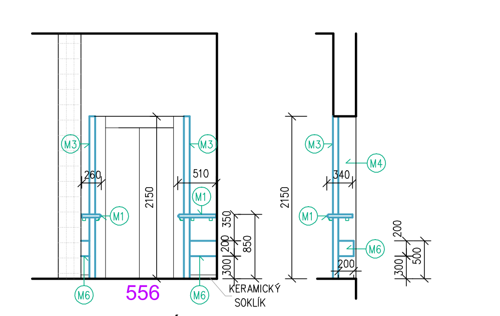

POHLED - VÝTAH č. 556

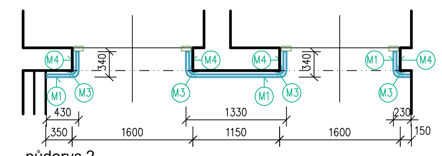

půdorys 2

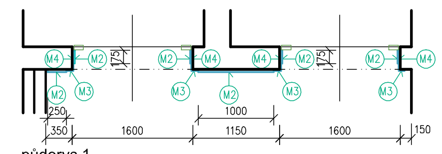

půdorys 1

PŮDORYS - VÝTAH č. 557 a 558

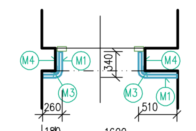

půdorys 2

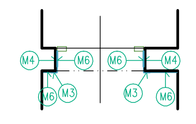

půdorys 1

PŮDORYS - VÝTAH č. 556

OCHRANNÉ PRVKY
MADLO (M1) (6x0,340)+0,430+1,330+0,230+0,260+0,510 = 4,800 M
SVODIDLO (M2) 0,250+1,000+(0,175x4) = 1,950 M
KRYT ROHU (M3) 2,150x6 = 12,900 M
OCHRANNÝ PLÁT (M4) (0,250x2,150)x6 = 3,225 M2
OCHRANNÝ PÁS (M6) 0,180+0,430+0,200+0,200 = 1,010 M