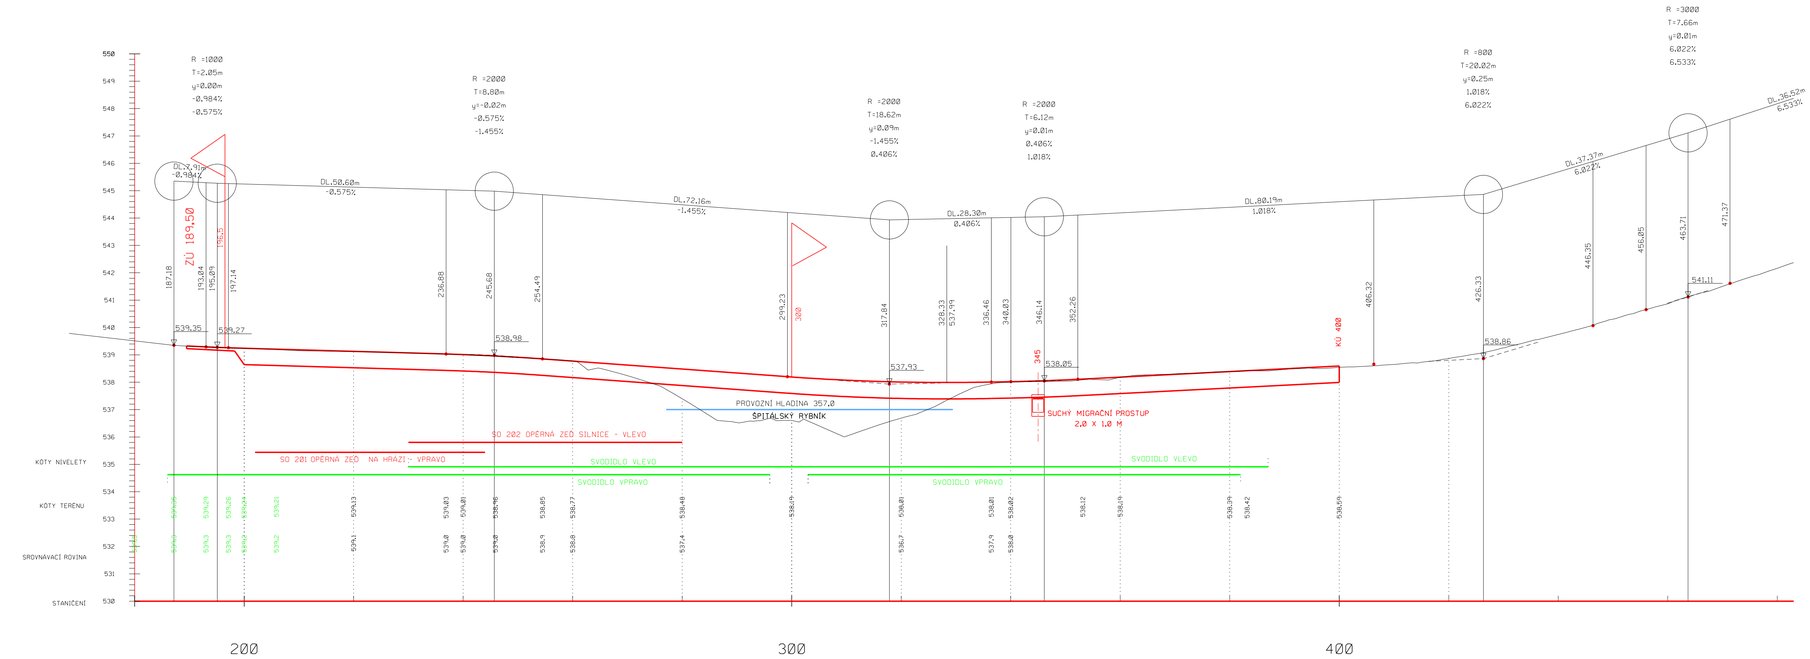

č.paré

VÝŠKOVÝ SYSTÉM BODŮ - Bpv
POLOHOVÝ SYSTÉM BODŮ S-JTSK

TRANSCONSULT s.r.o.
Nerudova 37,500 02 Hradec Králové

Vedoucí projektu	Ing. Pravda	Středisko:	1
Odpovědný projektant	Ing. Pravda	Vedoucí:	Ing. Hodek
Zpracovatel	Ing. Pravda	Zak. č.:	1 9 2 6 1 3 0 0 1
Přezkoušel	Ing. Shejbal	Arch. č. 0321	Formát: 104
Kontroloval	Ing. Hodek	Datum:	6/2020
Zadavatel: KRAJ VYSOČINA		Účel:	TECHNICKÁ STUDIE

II/354 ZAHRADIŠTĚ - ÚPRAVA SILNICE
DOKUMENTACE OBJEKTŮ

Část dok.: D.1

OBJEKTY POZEMNÍCH KOMUNIKACÍ
PODÉLNÝ PROFIL

Měřítko: 1:500 1:100

Č.přílohy: 3