PODÉLNÝ PROFIL

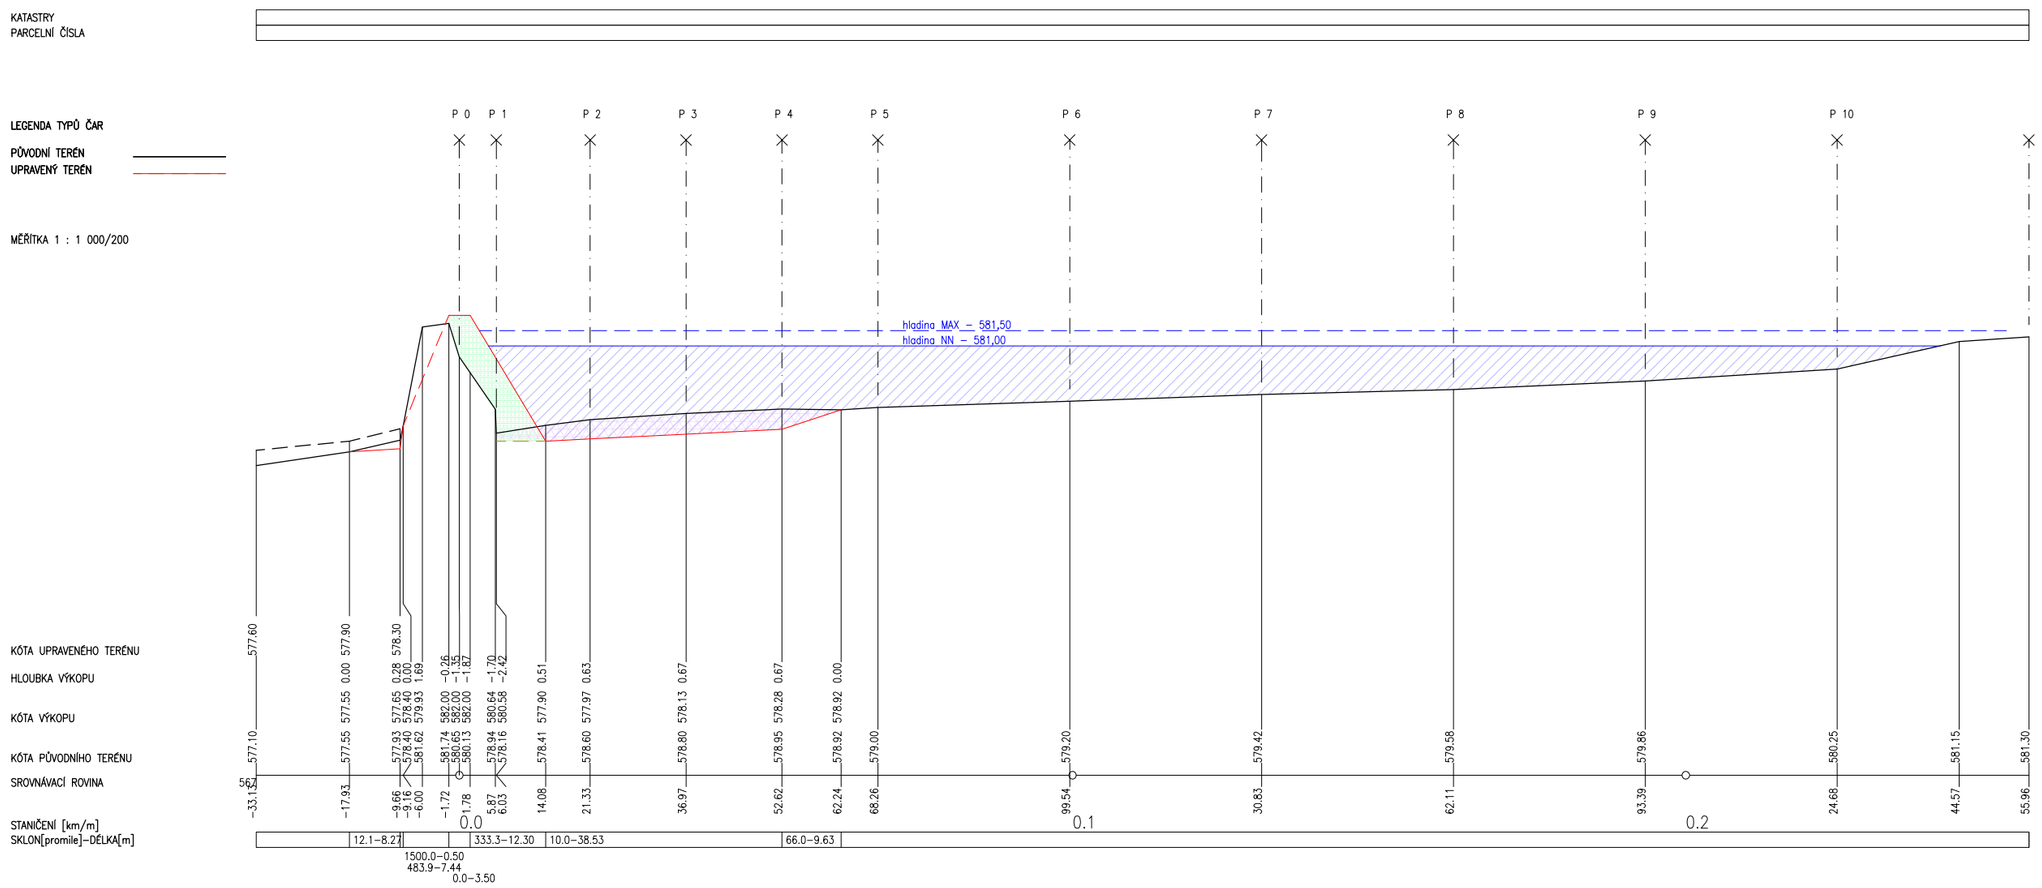

KATASTRY
PARCELNÍ ČÍSLA

PŘÍČNÝ PROFIL – P1
0,006.0

TĚŽENÍ SEDIMENTU = 52,7 m2
VÝKOPEK ZEMINY = 0,0 m2
NAVÁŽKA ZEMINY = 289,0 m2
VODA = 7,9 m2

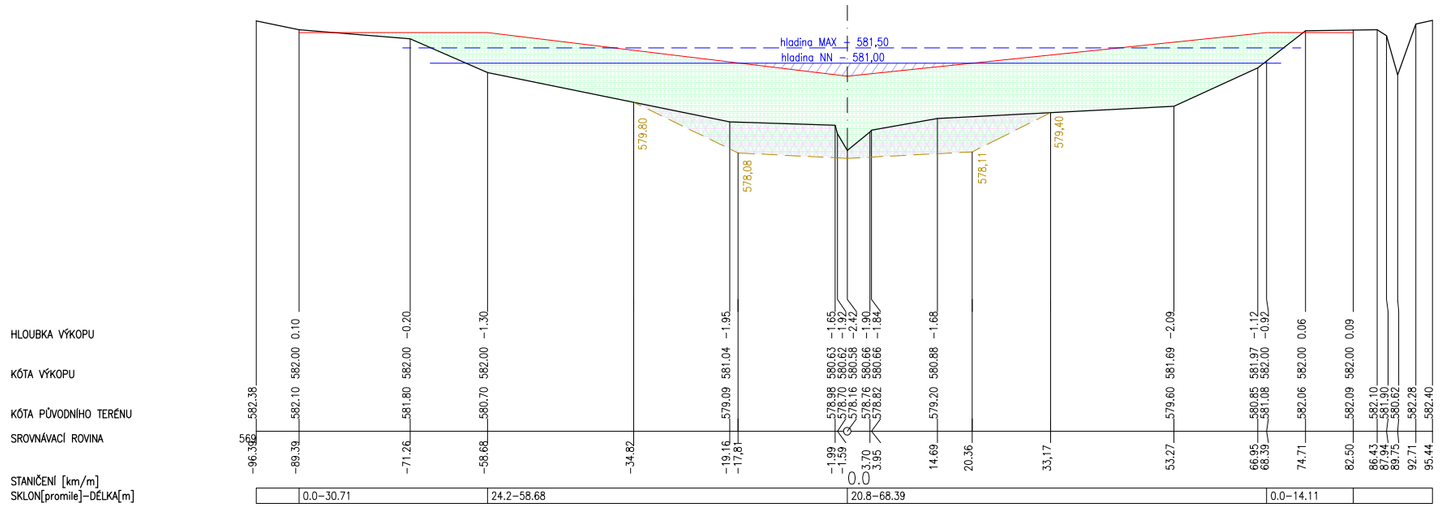

KATASTRY
PARCELNÍ ČÍSLA

PŘÍČNÝ PROFIL – P2
0,021.0

TĚŽENÍ SEDIMENTU = 37,8 m2
VÝKOPEK ZEMINY = 0,0 m2
NAVÁŽKA ZEMINY = 0,0 m2
VODA = 318,9 m2

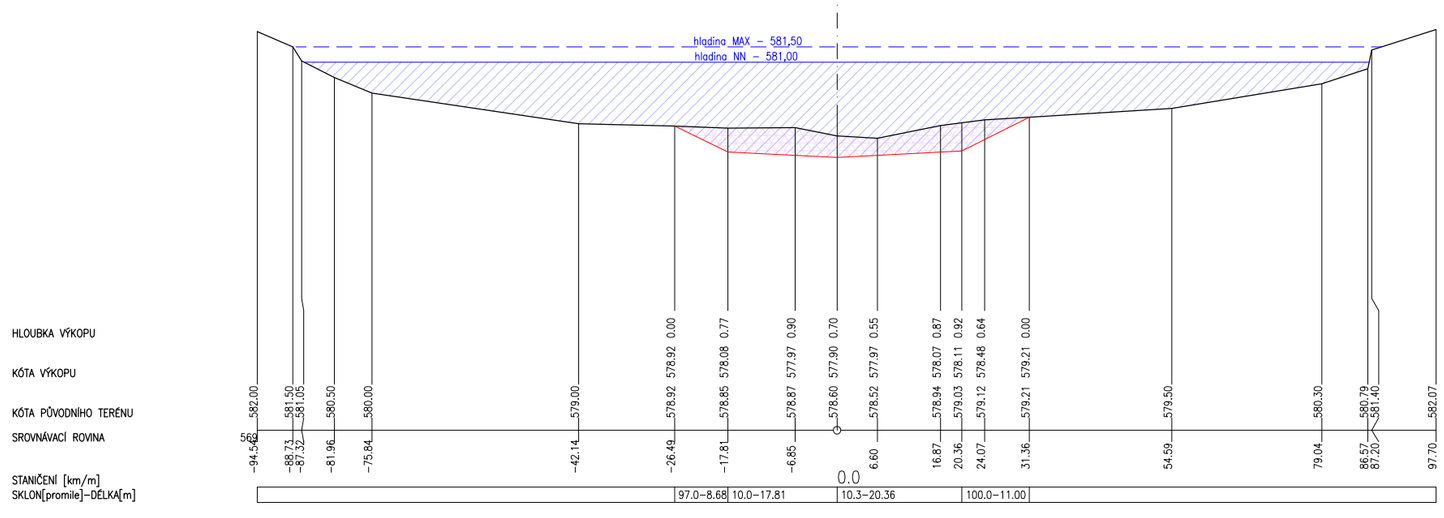

GEODETICKÉ ZAMĚŘENÍ PROVEDLA: **GEODETICKÁ KANCELÁŘ Ing. Heger**
VÝŠKOVÝ SYSTÉM: BALT PO VYROVNÁNÍ (Bpv)
SOUŘADNICOVÝ SYSTÉM: S-JTSK

VYPRACOVAL: ING. TOMÁŠ SOBOTKA	ZODPOVĚDNÝ PROJEKTANT: ING. TOMÁŠ SOBOTKA		VODOHOSPODÁŘSKÁ a KRAJINOTVORNÁ PROJEKCE IČ: 76042995 mobil: 605 538 840 www.RYB-KA.cz
KRAJ: VYSOČINA	OKRES: ŽĎÁR NAD SÁZAVOU	KATASTRÁLNÍ ÚZEMÍ: HODÍŠKOV	
INVESTOR: Kraj VYSOČINA Žižkova 57 , 587 33 Jihlava			DATUM: 2 / 2019 ČÍS. ZAKÁZKY:
AKCE: Revitalizace Hodíškovského rybníka II - podpora biodiverzity na p.č. 213 v k.ú. Hodíškov			STUPEŇ PD: DSP MĚŘÍTKO: 1:1000/200
OBSAH: ŘEZY NÁDRŽÍ Podélný profil, Příčné řezy P1 a P2			PŘÍLOHA Č.: D.5.1 PARÉ: