

PŮVODNÍ STAV

LEGENDA MÍSTNOSTÍ


OZN.	NÁZEV MÍSTNOSTI	PLOCHA (m²)	PODLAHOVÁ KRYTINA	POVRCH ZDI	POZNÁMKA
A01	PŘEDSÍŇ	3,05	KERAMICKÁ DLAŽBA	OMÍTKA + KER. OBKLAD	KERAMICKÝ SOKL
A02	SPRCHA	1,04	KERAMICKÁ DLAŽBA	OMÍTKA + KER. OBKLAD	
A03	WC	1,21	KERAMICKÁ DLAŽBA	OMÍTKA + KER. OBKLAD	
A04	VÝLEVKA	1,23	KERAMICKÁ DLAŽBA	OMÍTKA + KER. OBKLAD	
A05	ŠATNA	18,72	PVC	OMÍTKA + KER. OBKLAD	PVC LIŠTA SOKLU

LEGENDA MATERIÁLŮ

- PŮVODNÍ CIHELNÉ ZDIVO
- PŮVODNÍ TEPELNÁ IZOLACE

POZNÁMKY

- POZN. 1 - PŘÍČKA VYZDĚNA Z CIHEL DO VÝŠKY 1890 mm, NÁSLEDNĚ LUXFERY VÝŠKY 570 mm

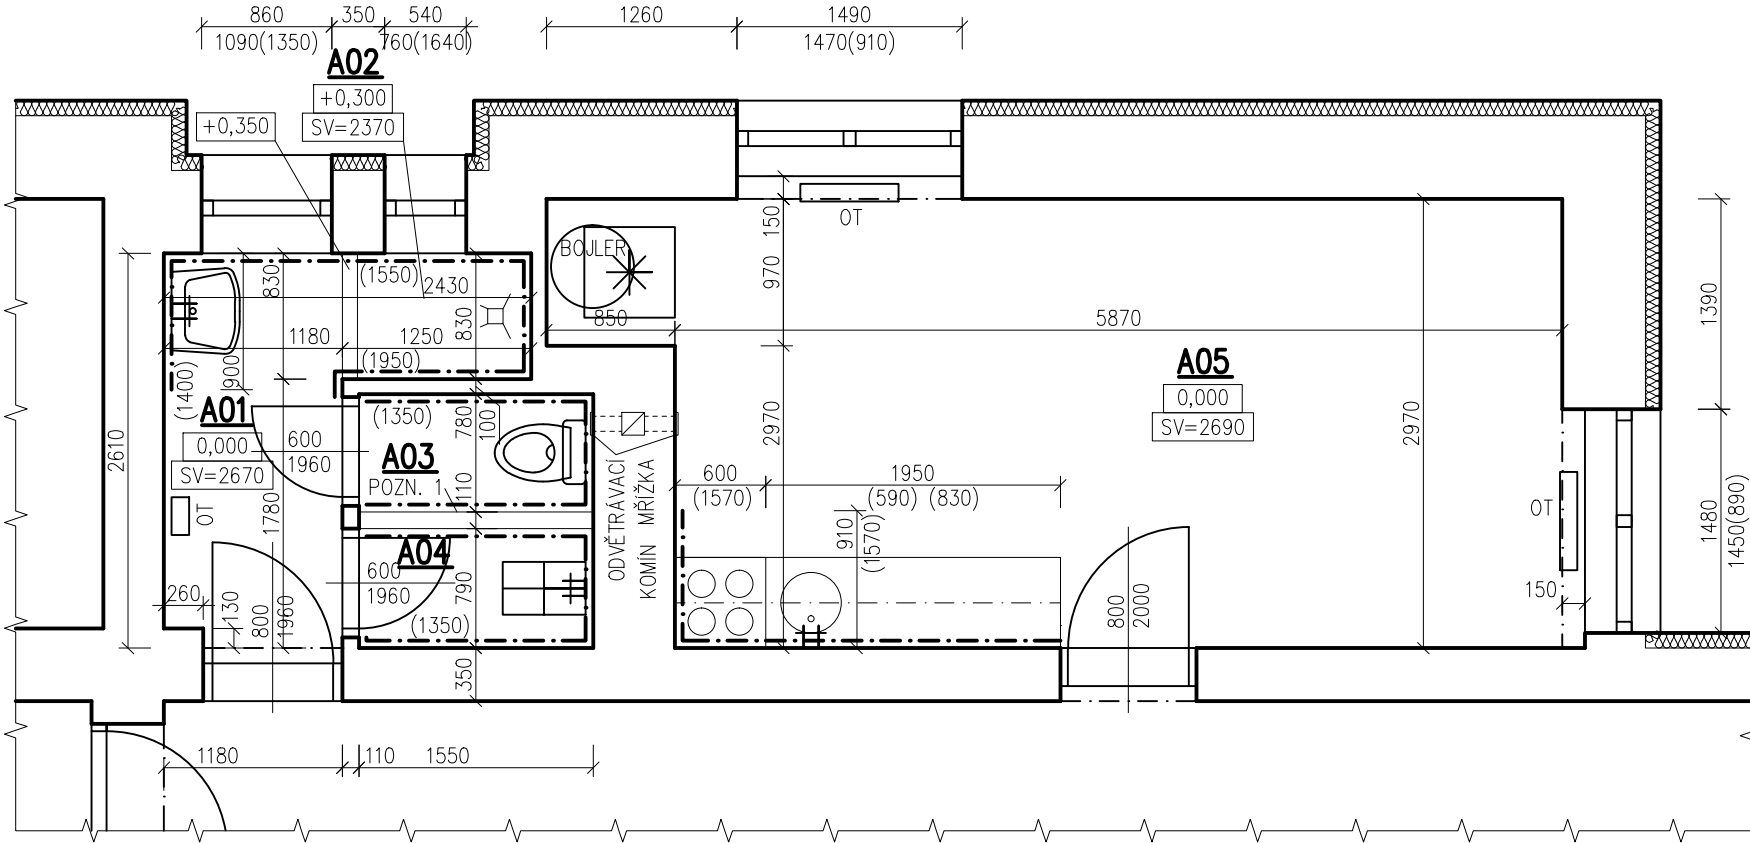


NOVÝ STAV

LEGENDA MÍSTNOSTÍ


OZN.	NÁZEV MÍSTNOSTI	PLOCHA (m²)	PODLAHOVÁ KRYTINA	POVRCH ZDI	POZNÁMKA
A01	PŘEDSÍŇ	3,09	KERAMICKÁ DLAŽBA	OMÍTKA	KERAMICKÝ SOKL
A02	WC	1,44	KERAMICKÁ DLAŽBA	OMÍTKA + KER. OBKLAD	
A03	VÝLEVKA	1,85	KERAMICKÁ DLAŽBA	OMÍTKA + KER. OBKLAD	
A04	ŠATNA	18,72	PVC	OMÍTKA + KER. OBKLAD	PVC LIŠTA SOKLU

LEGENDA MATERIÁLŮ

- PŮVODNÍ CIHELNÉ ZDIVO
- PŮVODNÍ TEPELNÁ IZOLACE
- NOVÉ ZDIVO YTONG TL. 100 mm
- NOVÁ KONSTRUKCE

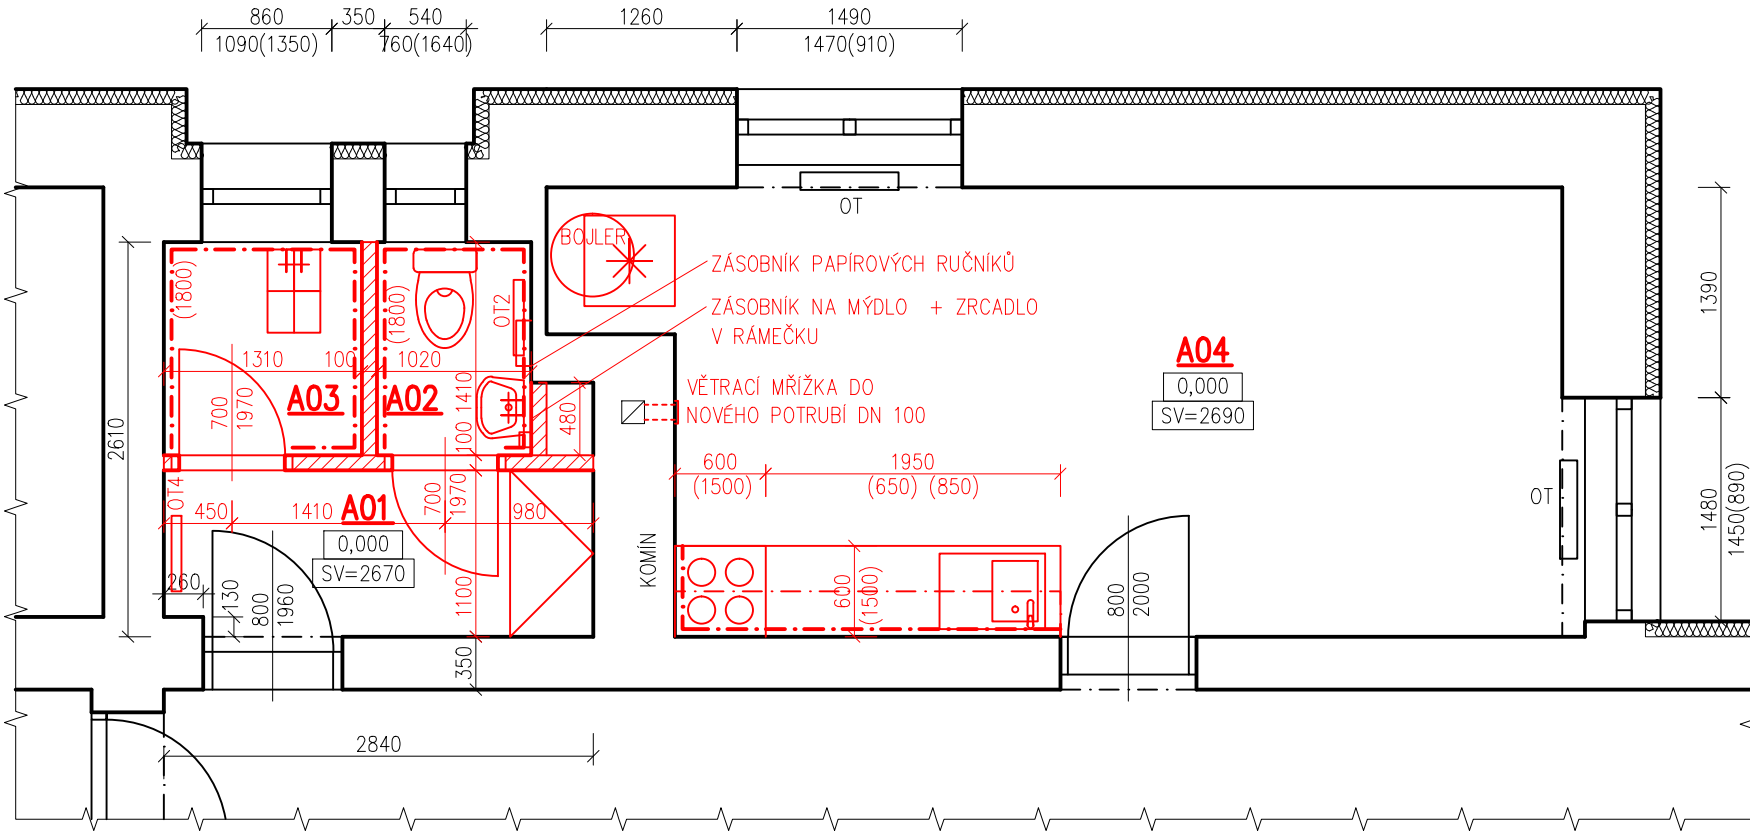

ČÍSLO PARÉ:

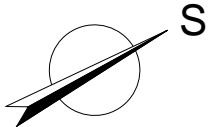

ODP. PROJEKTANT	Ing. MAREK ŠŤASTNÝ	VYPRACOVAL	Ing. MAREK ŠŤASTNÝ		
OBEC	BYSTRICE NAD PERNŠTEJNEM	KRAJ	VYSOČINA		
KATASTR. ÚZEMÍ	BYSTRICE NAD PERNŠTEJNEM	P.Č.	2916		
INVESTOR: KRAJSKÁ SPRÁVA A ÚDRŽBA SILNIC VYSOČINY, PŘÍSPĚVKOVÁ ORGANIZACE, KOSOVSKÁ 1122/16, 58601 JIHLAVA					
NÁZEV STAVBY: STAVEBNÍ ÚPRAVY SOCIÁLNÍHO ZÁZEMÍ A ŠATNY CESTMISTROVSTVÍ V BYSTRICI NAD PERNŠTEJNEM				STUPEŇ	VZ
				FORMÁT	2 A4
				DATUM	3/2020
NÁZEV PŘÍLOHY: PŮDORYS SOCIÁLNÍHO ZÁZEMÍ ČÍSLO 2				MĚŘITKO	1:50
				Č. PŘÍLOHY	D.3