



PŮVODNÍ STAV

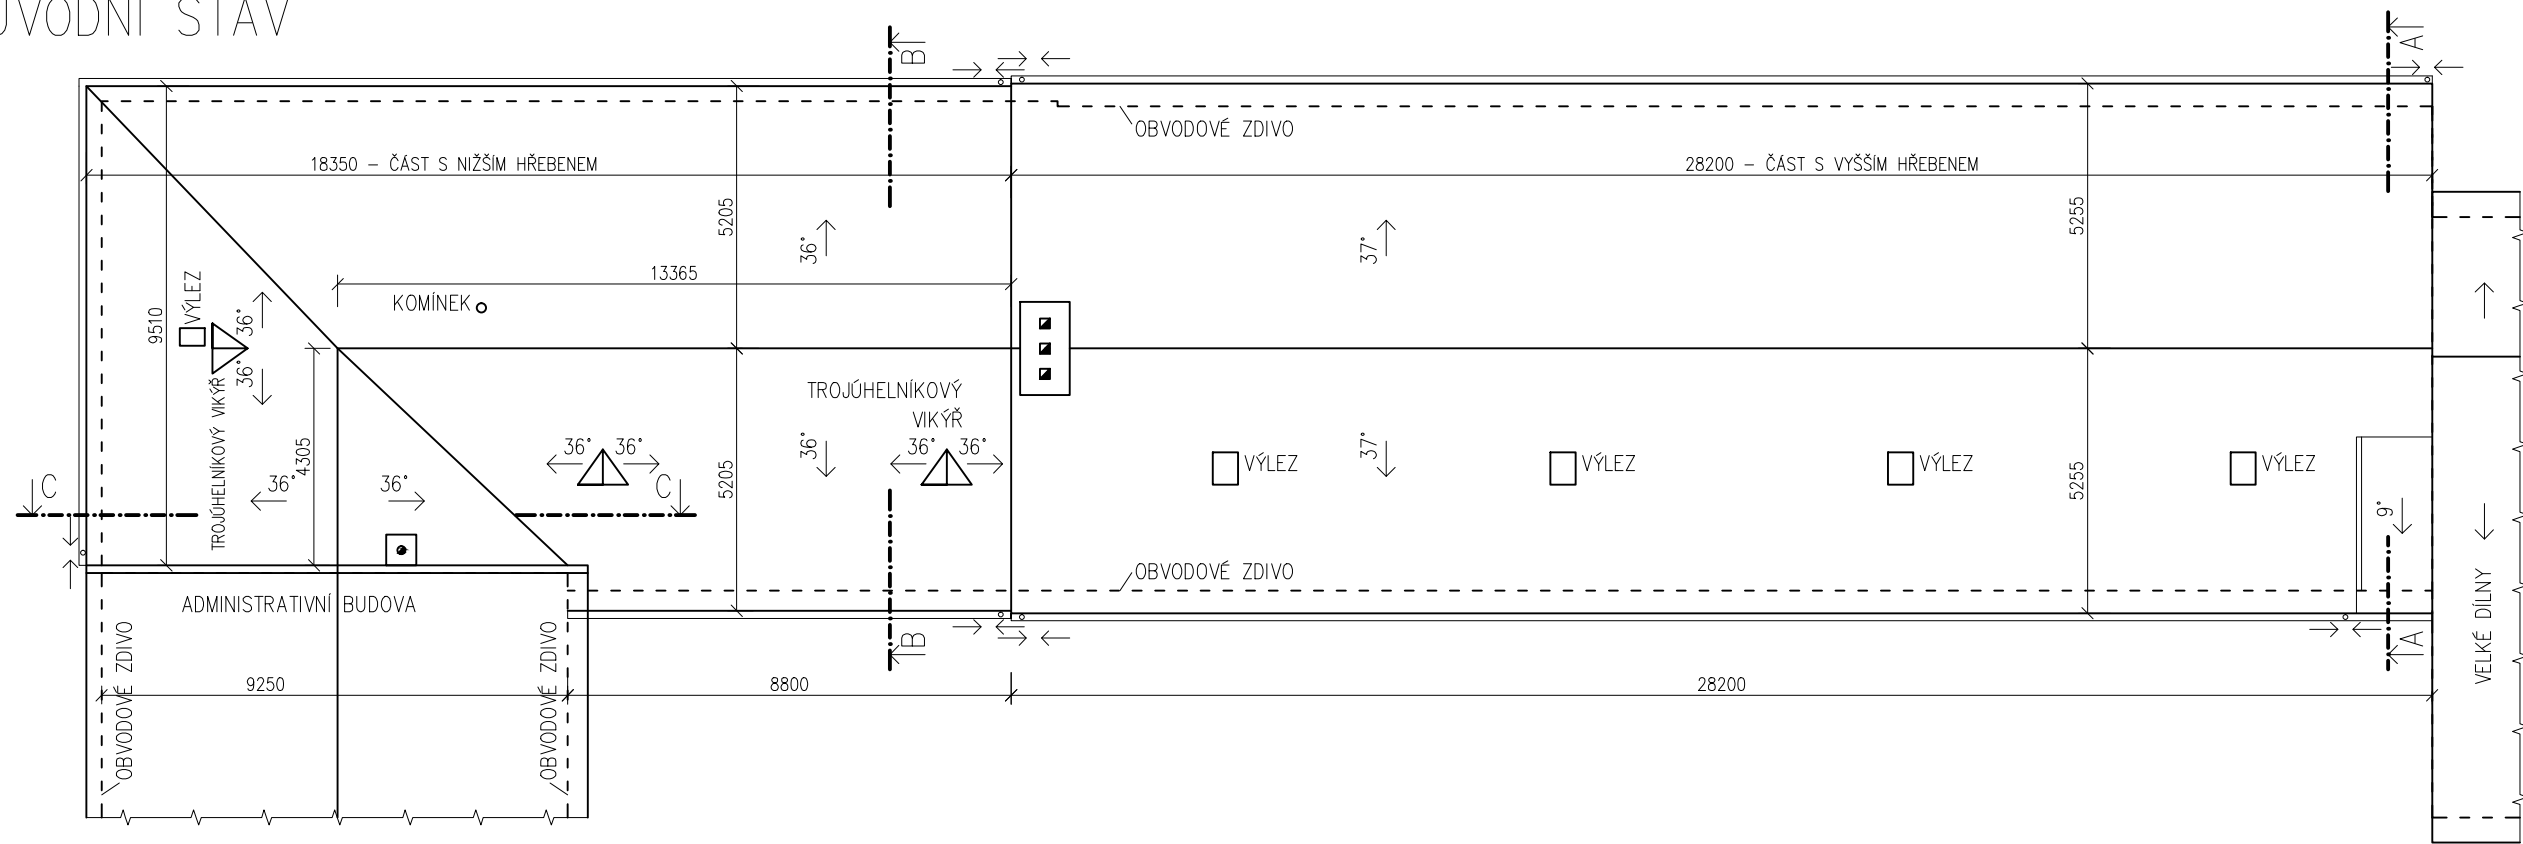


BOURANÉ KONSTRUKCE

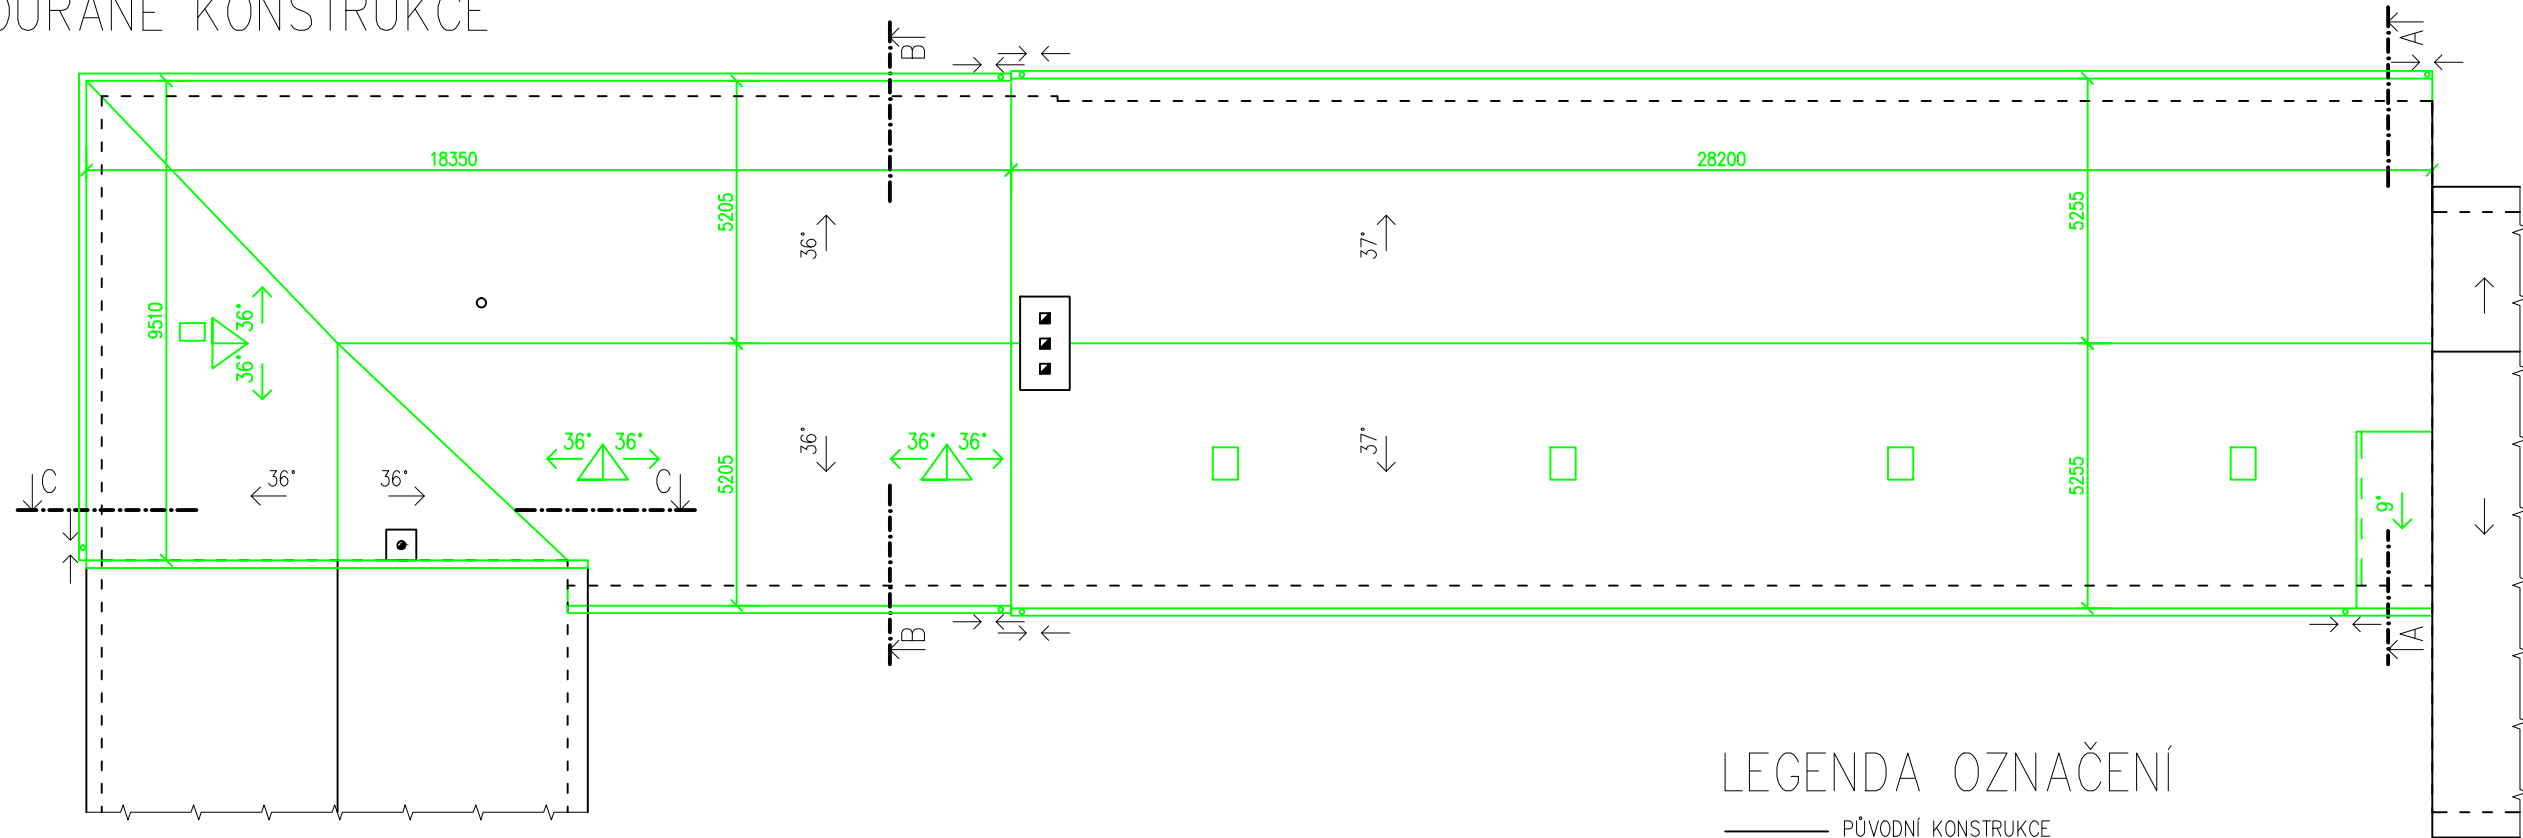

LEGENDA OZNAČENÍ

- PŮVODNÍ KONSTRUKCE
- ODSTRANĚNÉ KONSTRUKCE

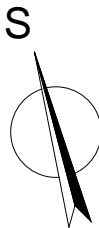

ČÍSLO PARÉ:

ODP. PROJEKTANT	Ing. MAREK ŠŤASTNÝ	VYPRACOVAL	Ing. MAREK ŠŤASTNÝ		
OBEC	BYSTRICE NAD PERNŠTEJNEM	KRAJ	VYSOČINA		
KATASTR. ÚZEMÍ	BYSTRICE NAD PERNŠTEJNEM	P.Č.	2913 A 2914		
INVESTOR: KRAJSKÁ SPRÁVA A ÚDRŽBA SILNIC VYSOČINY, PŘÍSPĚVKOVÁ ORGANIZACE, KOSOVSKÁ 1122/16, 58601 JIHLAVA					
NÁZEV STAVBY: VÝMĚNA STŘEŠNÍHO PLÁŠTĚ OBJEKTU CESTMISTROVSTVÍ V BYSTRICI NAD PERNŠTEJNEM				STUPEŇ	VZ
				FORMÁT	2 A4
				DATUM	3/2020
NÁZEV PŘÍLOHY: PŮDORYS PŮVODNÍ STAV A BOURANÉ KONSTRUKCE				MĚŘITKO	1:150
				Č. PŘÍLOHY	D.2