



ŘEZ A – A'

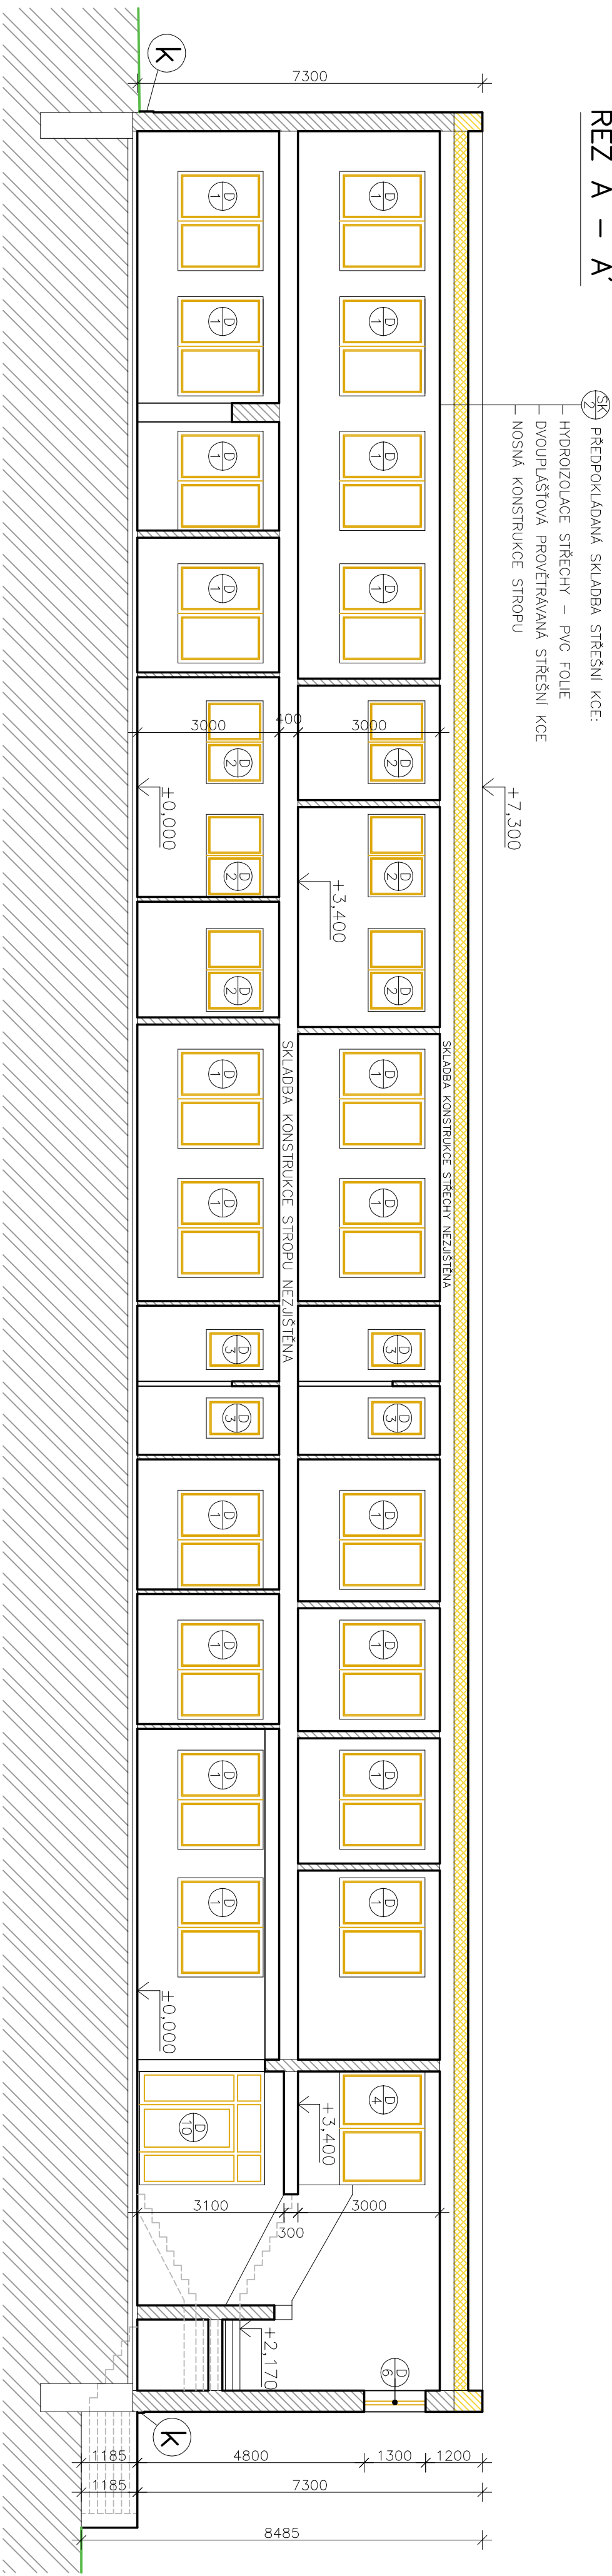


ŘEZ B – B'

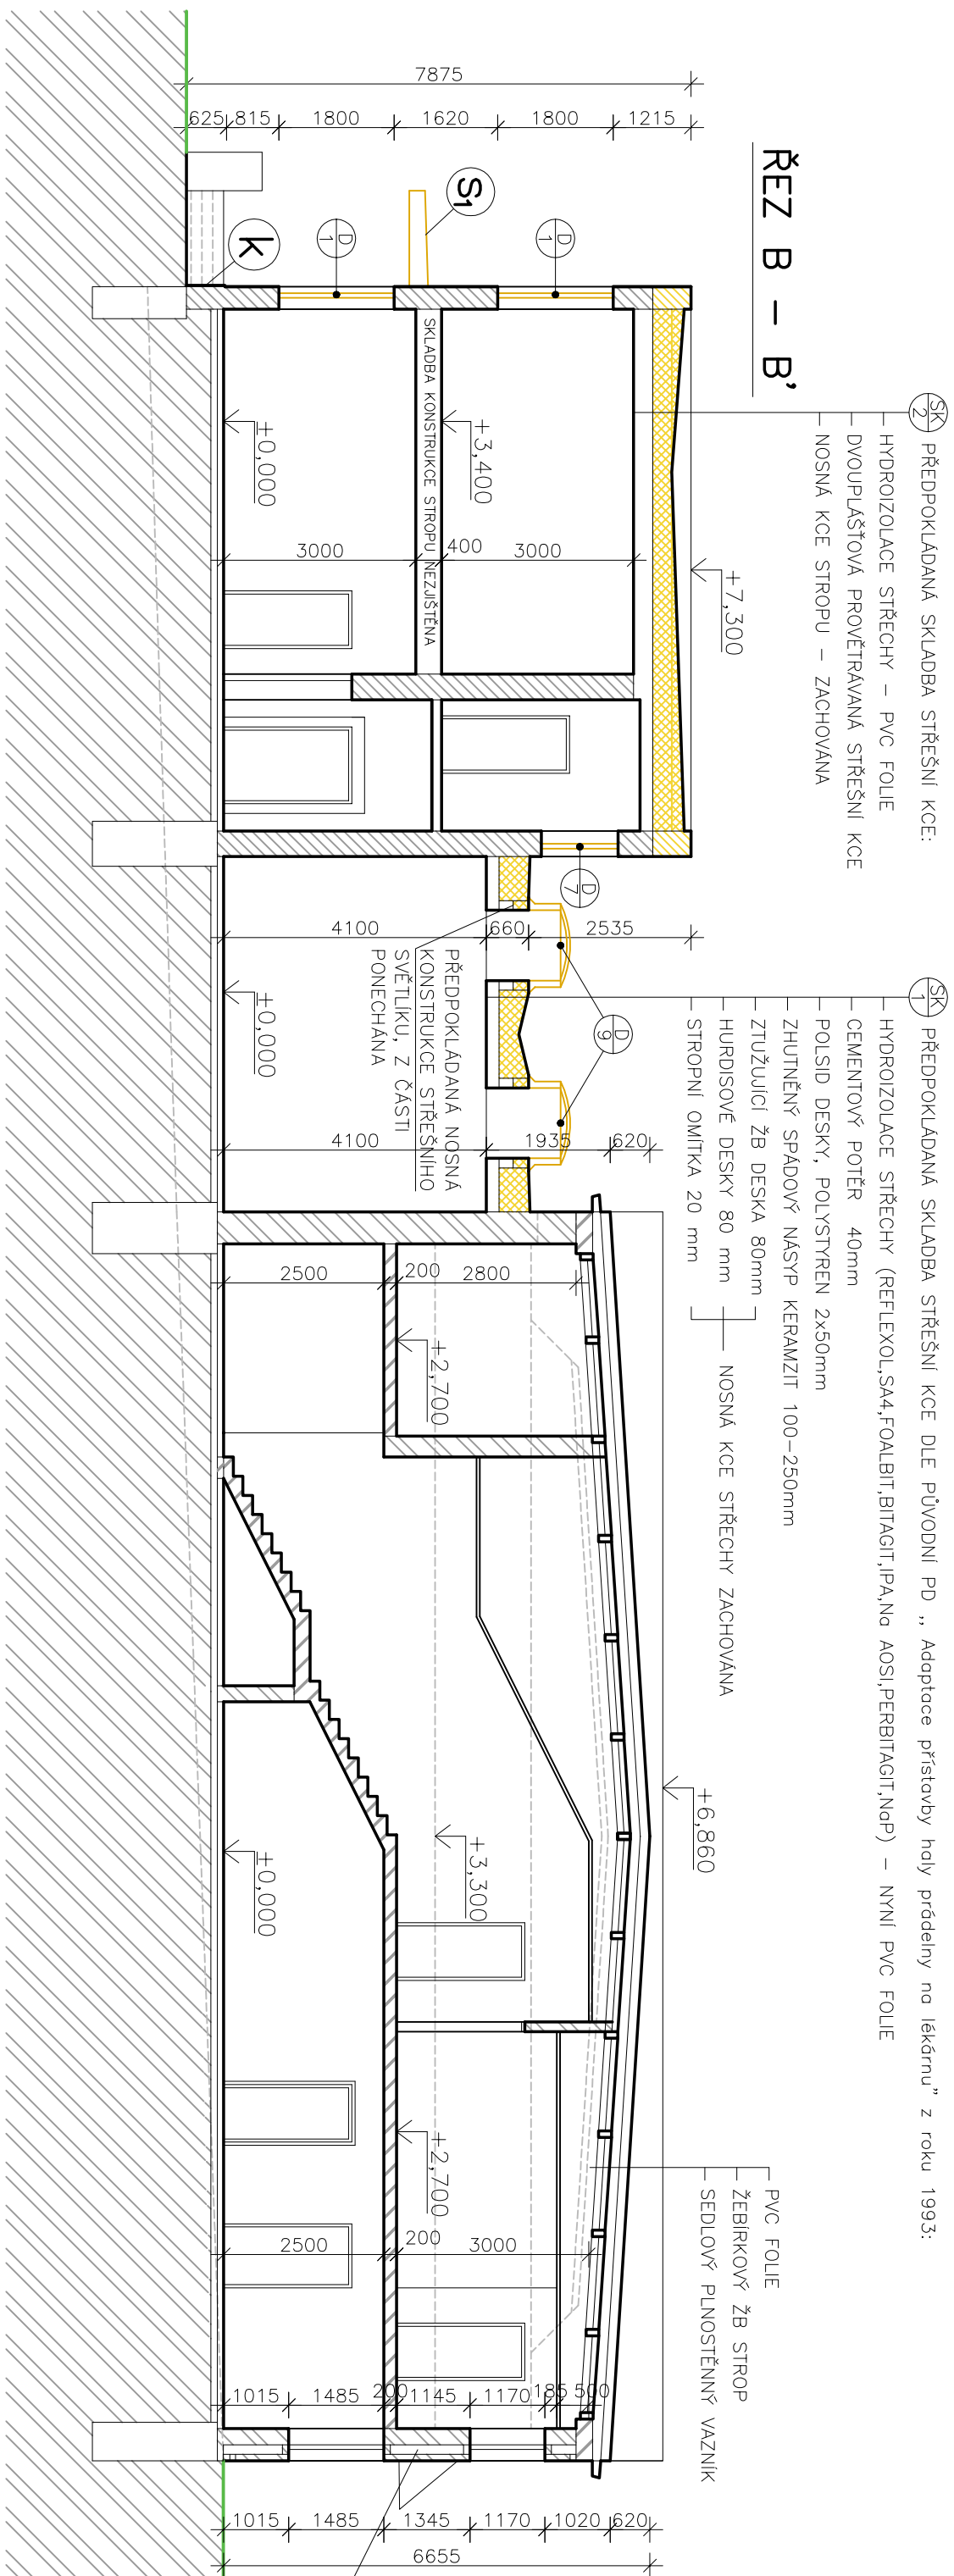

LEGENDA BAREV



LEGENDA HMOT

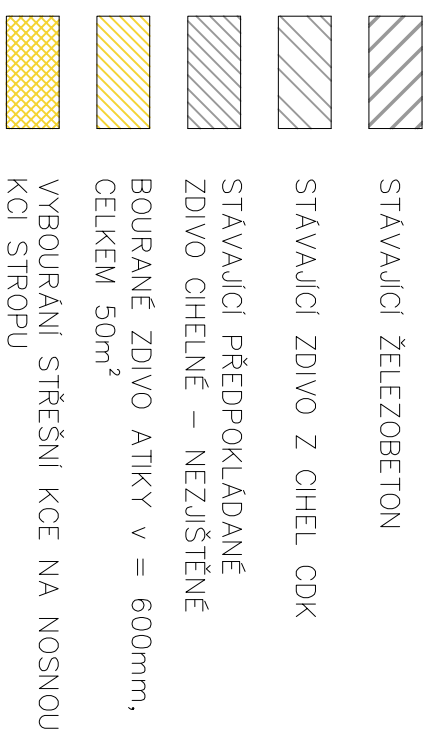

Zodpovědný projektant		HIP	Vypracoval
Ing. Jan ČERVINKA	Ing. J. Dufek	Ing. arch. Eliška Ondrková	
Investor:		Kroj Vysočina, Žitkova 57/1882, 587 33	Jihlava
Místo stavby:		Nové Město na Moravě, p. č. 2959/10, 2959/2	
Akce:			
Úspory energií - Nové Město na Moravě			
Lékárna objekt č.13			
Obsah:			
Řezy A - A', B - B' - STÁVAJÍCÍ STAV, BOURACÍ PRÁCE			
D.1.1 ARCHITEKTONICKO-STAVEBNÍ ŘEŠENÍ			