




D 4a 1:10
ZATEPLENÍ SOKLU

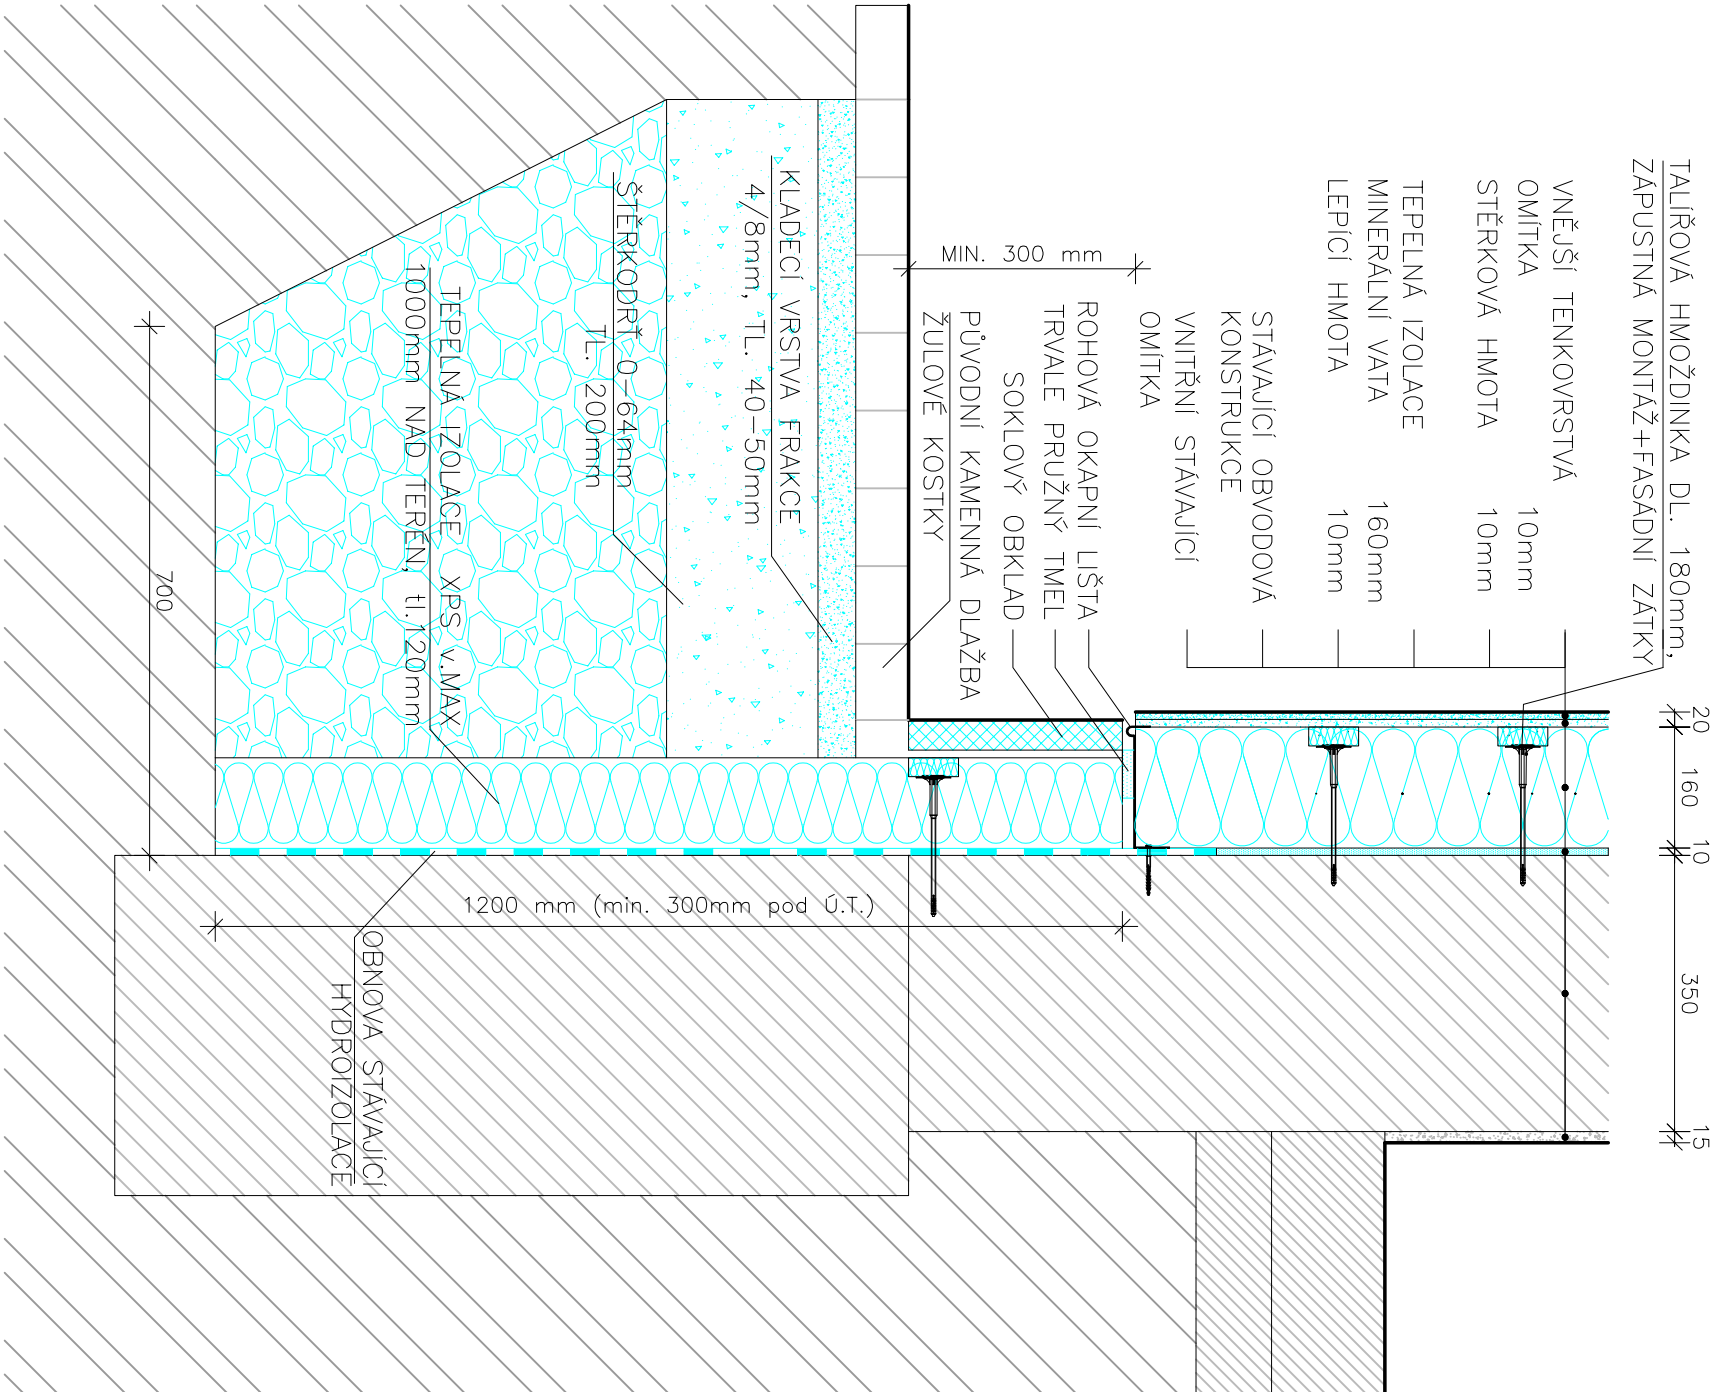


D 5 1:10
UKONČENÍ U ATIKY

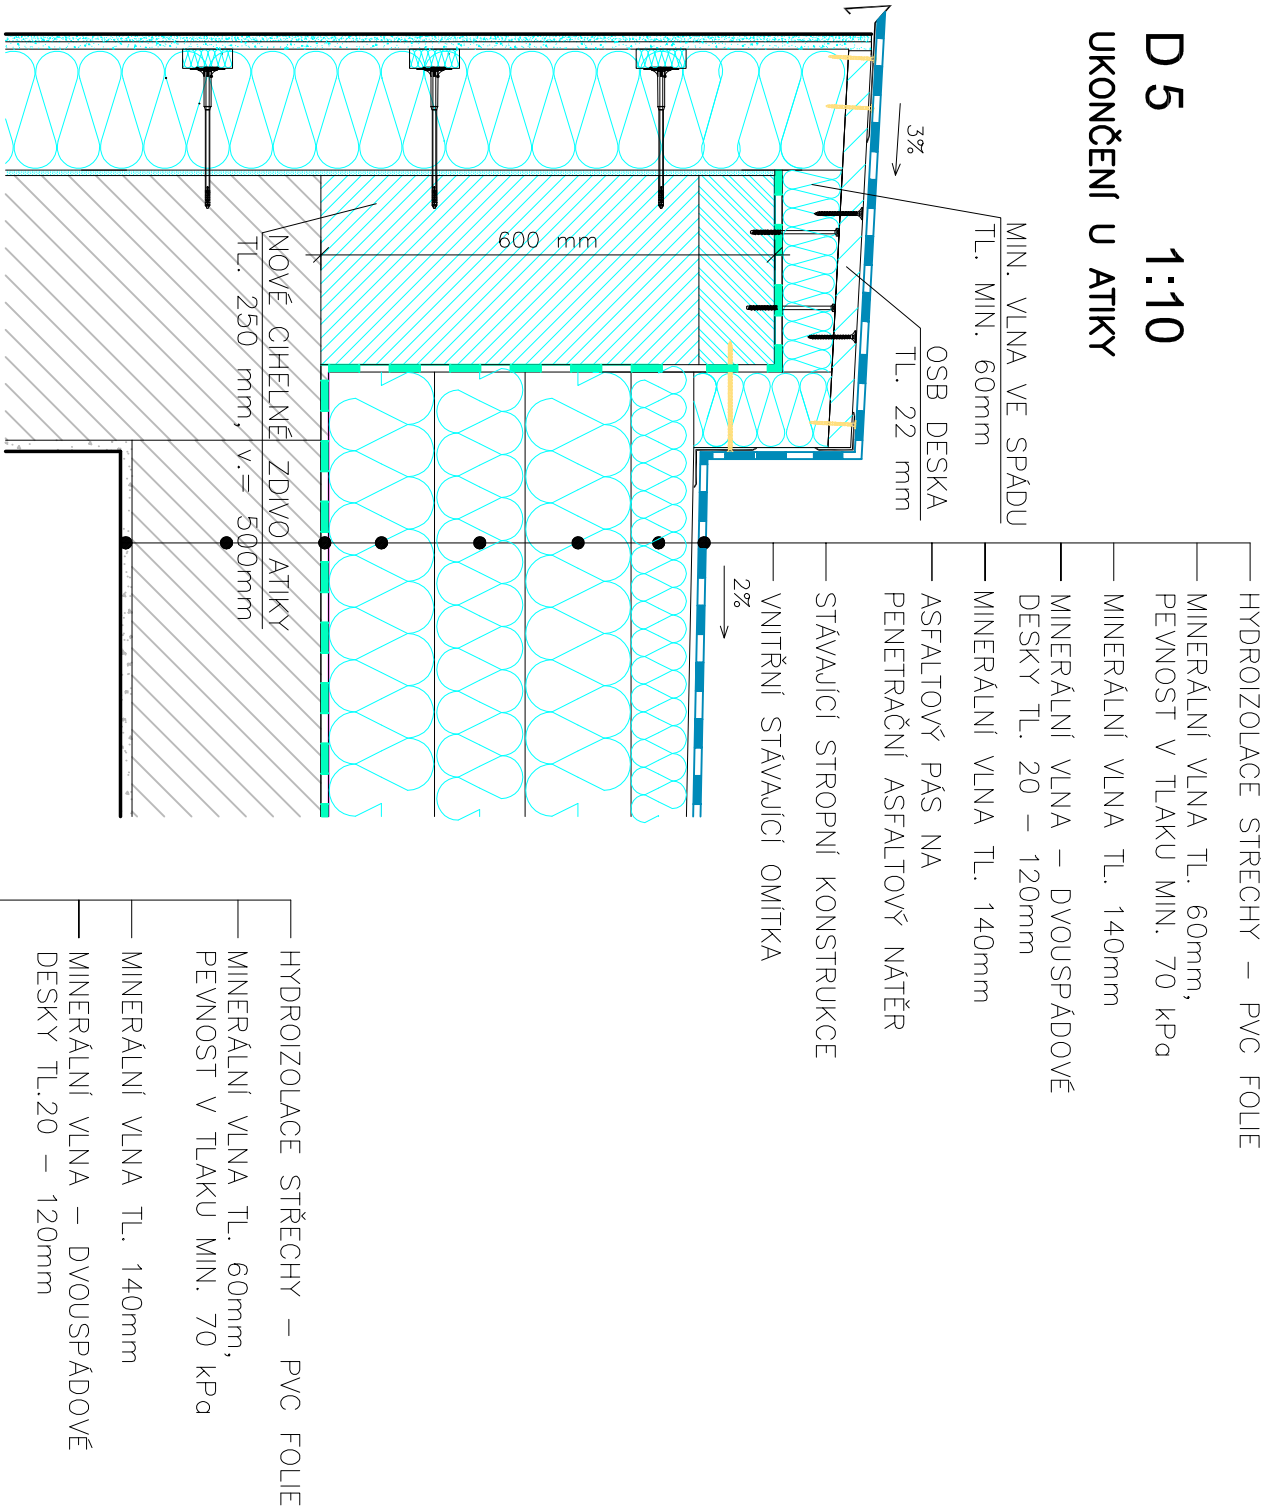

D 7 1:10
SYSTEMOVÉ ŘEŠENÍ U VTOKU

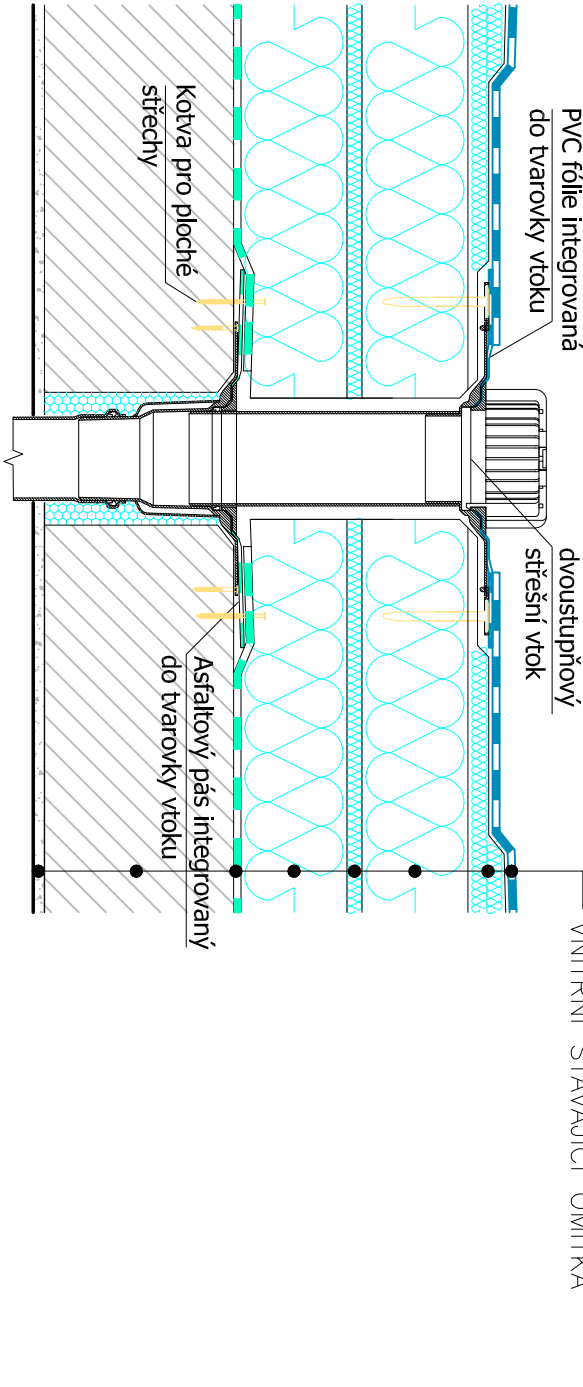

D 6 1:10
SYSTEMOVÉ PROVEDENÍ U SVĚTLÍKU

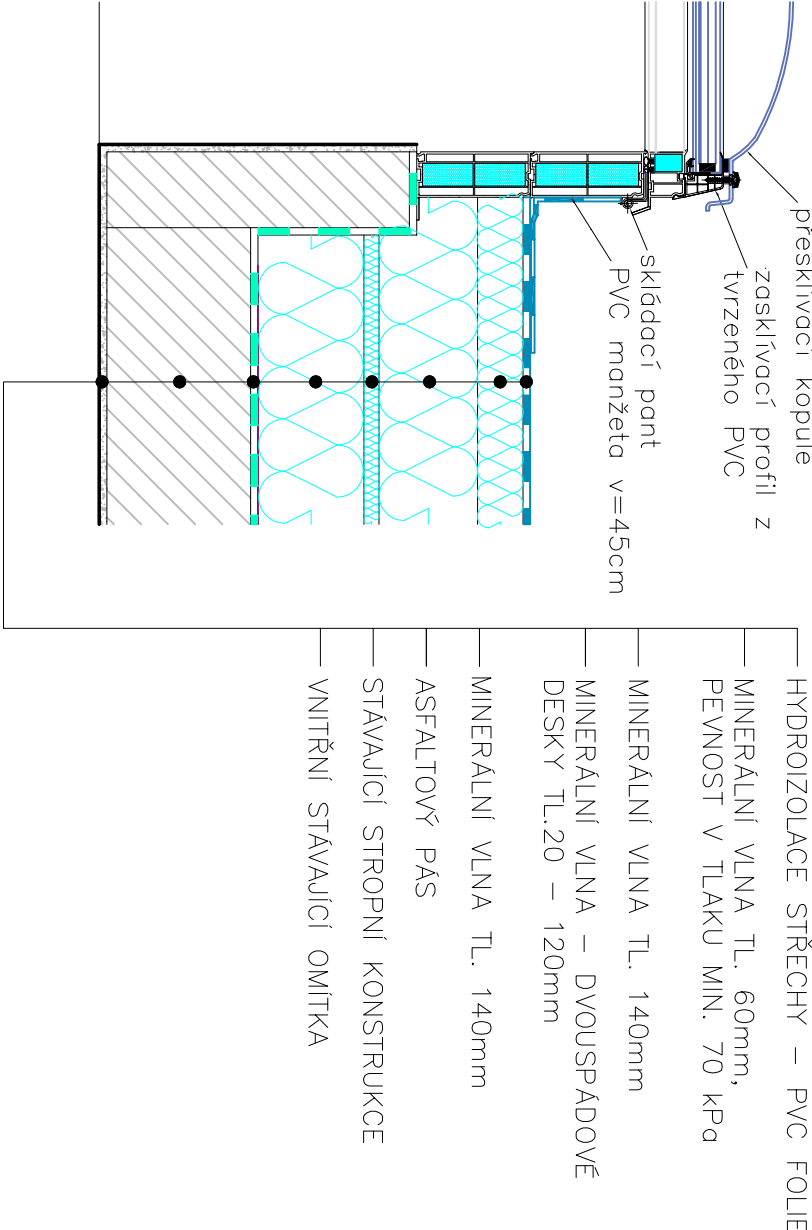

LEGENDA HMOT

- STÁVAJÍCÍ KONSTRUKCE
- ŽELEZOBETON

Zodpovědný projektant	HIP	Vypracoval	ENVIGEST s.r.o.	
Ing. Jan Červinka	Ing. J. Duřek	Ing.arch. Eliška Ondráková	Masarykova 305	
Investor:	Kroj Vysočina, Žitkova 57/1882, 587 33 Jihlava		592 31 Nové Město na Moravě	
Místo stavby:	Nové Město na Moravě, p. č. 2959/10, 2959/2		IC 49449382	
Akce:			www.envigest.cz	
			envigest@envigest.cz	
Úspory energií - Nové Město na Moravě		Formát	A3+	
Lékárna objekt č.13		Datum	4./2019	
		Stupeň	DPS	
		Číslo zakázky	1806	
Obsch:	Vzorové detaily 4,5,6,7		Měřítko	Číslo výkresu
	D.1.2 STAVEBNÍ-KONSTRUKČNÍ ŘEŠENÍ		1 : 10	D.1.2.2