


## LEGENDA BAREV

- HRANICE PARCEL
- HRANICE PLOCH DLE KN
- ZAMĚŘENÍ
- ŘEŠENÝ OBJEKT

## LEGENDA STÁVAJÍCÍCH SÍTÍ

- SDĚLOVACÍ KABEL - PODZEMNÍ
- SDĚLOVACÍ KABEL - NEPROVOZOVANÝ
- VEDENÍ NN
- VEDENÍ VN
- VEDENÍ VN - ZRUŠENÉ
- VODOVOD
- PLYN NTL
- PLYN STL
- KANALIZACE SPLAŠKOVÁ

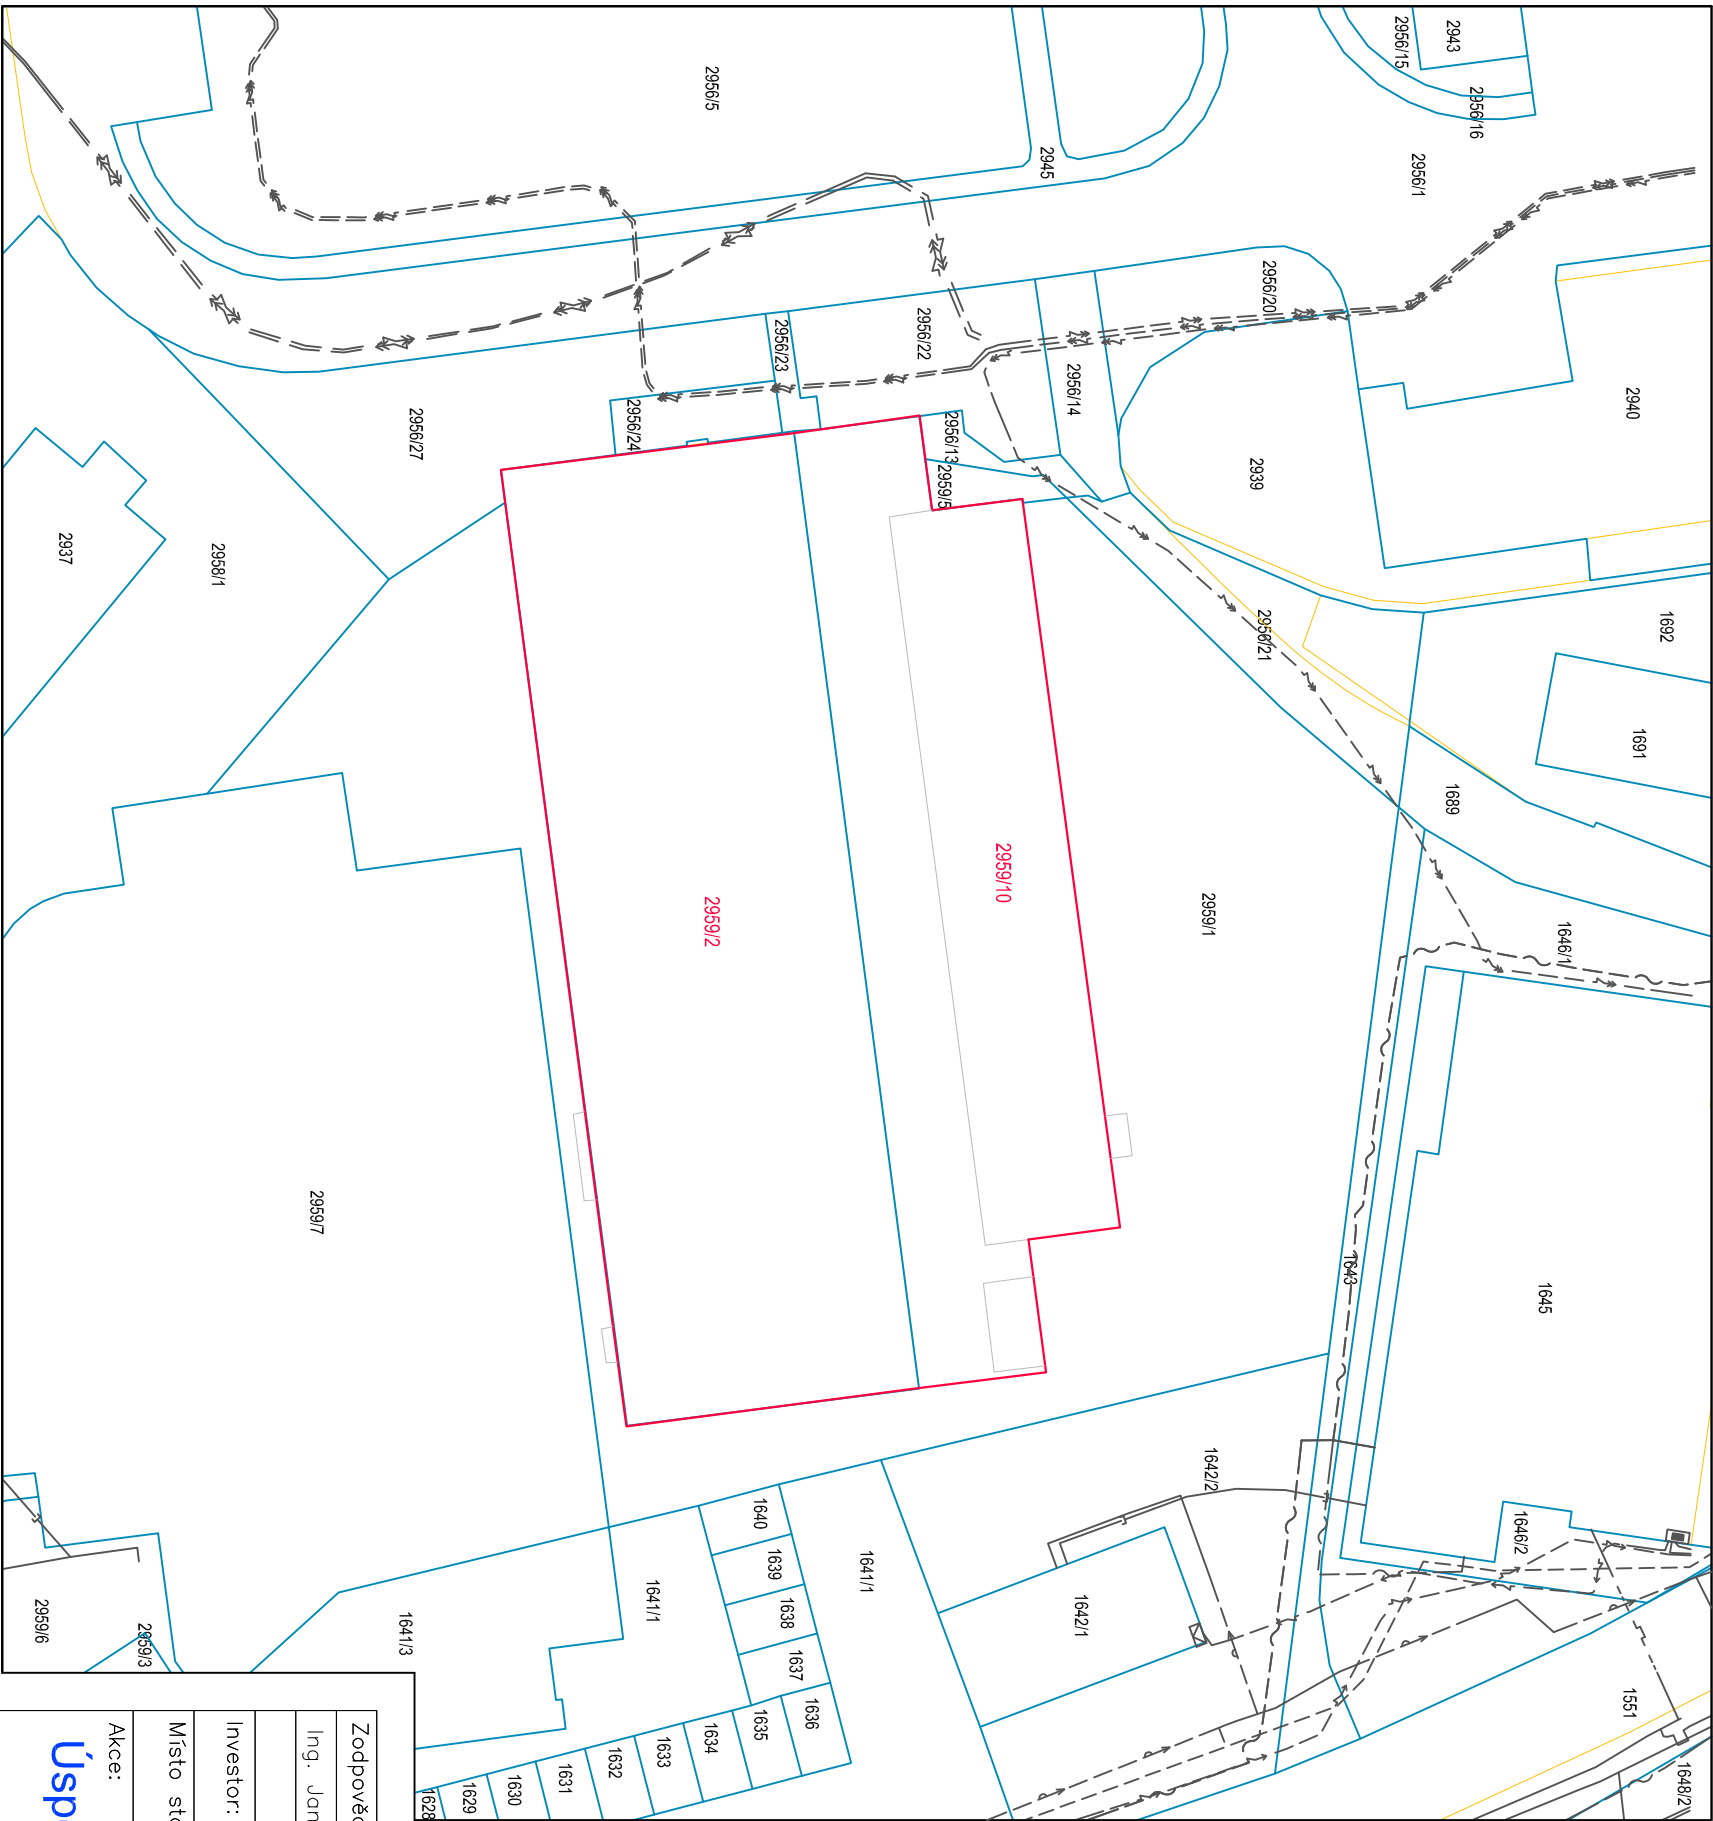

Zodpovědný projektant		HIP		Vyracoval	
Ing. Jan ČERVINKA		Ing. J. Duřek		Ing. arch. Eliška Ondráková	
Investor:		Kraj Vysočina, Žitkova 57/1882, 587 33 Jihlava			
Místo stavby:		Nové Město na Moravě, p. č. 2959/10, 2959/2			
Akce:				Formát	
Úspory energií - Nové Město na Moravě Lékárna objekt č.13				Datum	
				Stupeň	
				Číslo zakázky	
				Měřítko	
Obsah:				Číslo výkresu	
				1:500	

## SITUACE

**ENVIGEST s.r.o.**  
Masarykova 305  
592 31 Nové Město na Moravě  
IČ 49449362  
[www.envigest.cz](http://www.envigest.cz)  
[envigest@envigest.cz](mailto:envigest@envigest.cz)