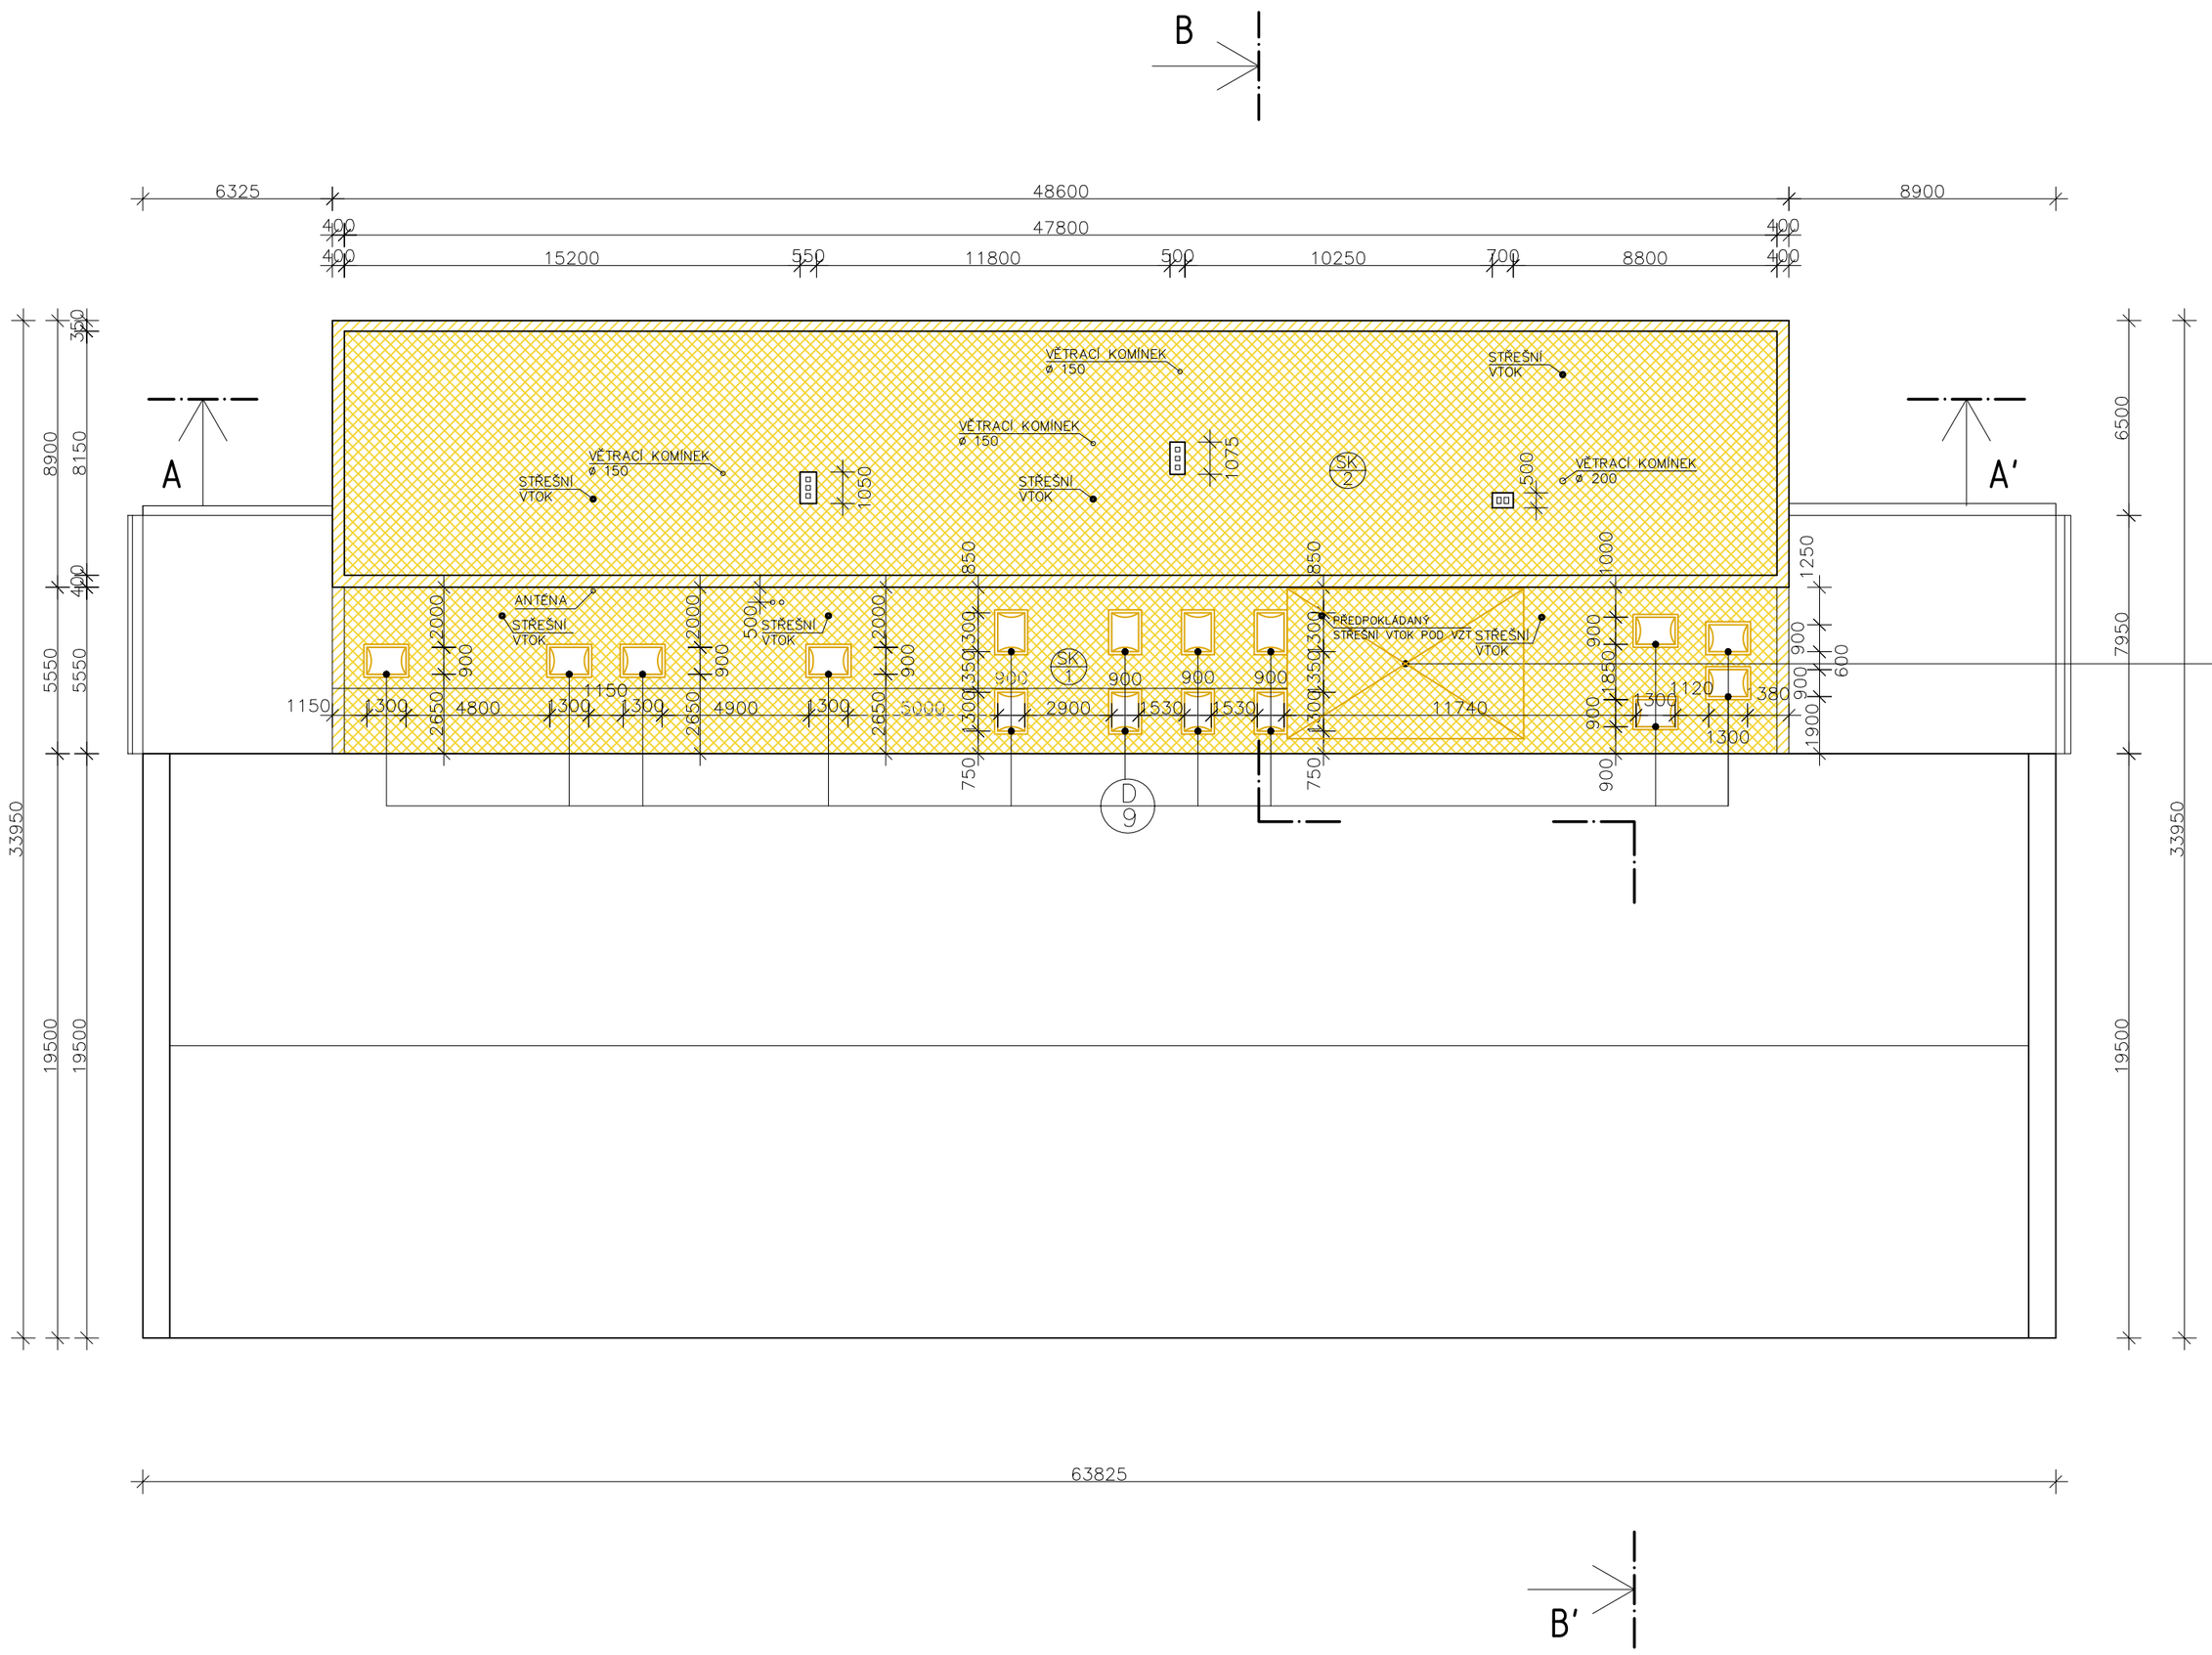

VZDUCHOTECHNICKÉ ZAŘÍZENÍ BUDE PO DOBU NEZBYTNĚ NUTNOU DEMONTOVÁNO A PO PROVEDENÍ STAVEBNÍCH PRACÍ VRÁCENO ZPĚT.

D/9 VIZ. VÝKRES VÝPLNÍ OTVORŮ – D.1.1.12

SK/1 CELKOVÁ PLOCHA 250m² – VIZ. VÝKRES ŘEZŮ – D.1.1.5

SK/2 CELKOVÁ PLOCHA 400m² – VIZ. VÝKRES ŘEZŮ – D.1.1.5

LEGENDA BAREV

STÁVAJÍCÍ KONSTRUKCE

BOURANÉ PRVKY

LEGENDA HMOT

BOURANÉ ZDIVO ATIKY v = 600mm, CELKEM 55m²

VYBOURÁNÍ STŘEŠNÍ KCE NA NOSNOU KCI STROPU 650m²

Zodpovědný projektant	HIP	Vypracoval
Ing. Jan ČERVINKA	Ing. J. Dufek	Ing. arch. Eliška Ondráková

Investor: Kraj Vysočina, Žižkova 57/1882, 587 33 Jihlava

Místo stavby: Nové Město na Moravě, p. č. 2959/10, 2959/2

Akce:

Úspory energií - Nové Město na Moravě
Lékárna objekt č.13

Obsah:

Půdorys střechy - STÁVAJÍCÍ STAV, BOURACÍ PRÁCE

D.1.1 ARCHITEKTONICK0-STAVEBNÍ ŘEŠENÍ

ENVIGEST s.r.o.
Masarykova 305
592 31 Nové Město na Moravě
IČ 49449362
www.envigest.cz
envigest@envigest.cz

Formát	A2
Datum	4/2019
Stupeň	DPS
Číslo zakázky	1806
Měřítko	1:200
Číslo výkresu	D.1.1.4

Jakékoliv šíření či rozmnožování tohoto materiálu či jeho částí a nakládání s ním pro jiný účel, než bylo určeno, je zakázáno a podléhá autorskému zákonu. Všechna práva vyhrazena.