

±0,000 = xxx

Souřadný systém: JTSK


Výškový systém: BpV

Tato dokumentace je duševním vlastnictvím zpracovatele.

ZODP. PROJEKTANT:		VYPRACOVAL:		<div><div><div>sídlo firmy: LUČINY 1186/1 provozovna: JAMSKÁ 2486/8 591 01 ŽDAR NAD SÁZAVOU tel: 739 092 184 mobil: 603 509 415 e-mail: pelikan@projektikanoele.cz IČO: 18117422 DIČ: CZ 6210150133</div><div><div>PROJEKTOVÁNÍ STAVBY</div><div>PELIKÁN</div><div>REALIZACE V ARCHITECTURE</div></div></div></div>	
Ing Milan Pelikán		Ivo Kratochvíl			
STAVEBNÍK	Kraj Vysočina, Žižkova 57/1882, 587 33 Jihlava			DATUM	17.04.2020
MÍSTO STAVBY	Zahradní 1434/30, Velké Meziříčí, parc.č. 3600/15, k.ú. Velké Meziříčí			STUPEŇ	DPS
Úspory enrgií - Hotelová škola a SOŠ Řemesel Velké Meziříčí, pavilon HH				Č. ZAKÁZKY	18/2019
				FORMÁT	A4
VÝKRES	Situační výkres širších vztahů			MĚŘÍTKO	1:2000
				STAVEBNÍ OBJEKT	Č. VÝKRESU
PROFESE	Situace			HH	c. 01





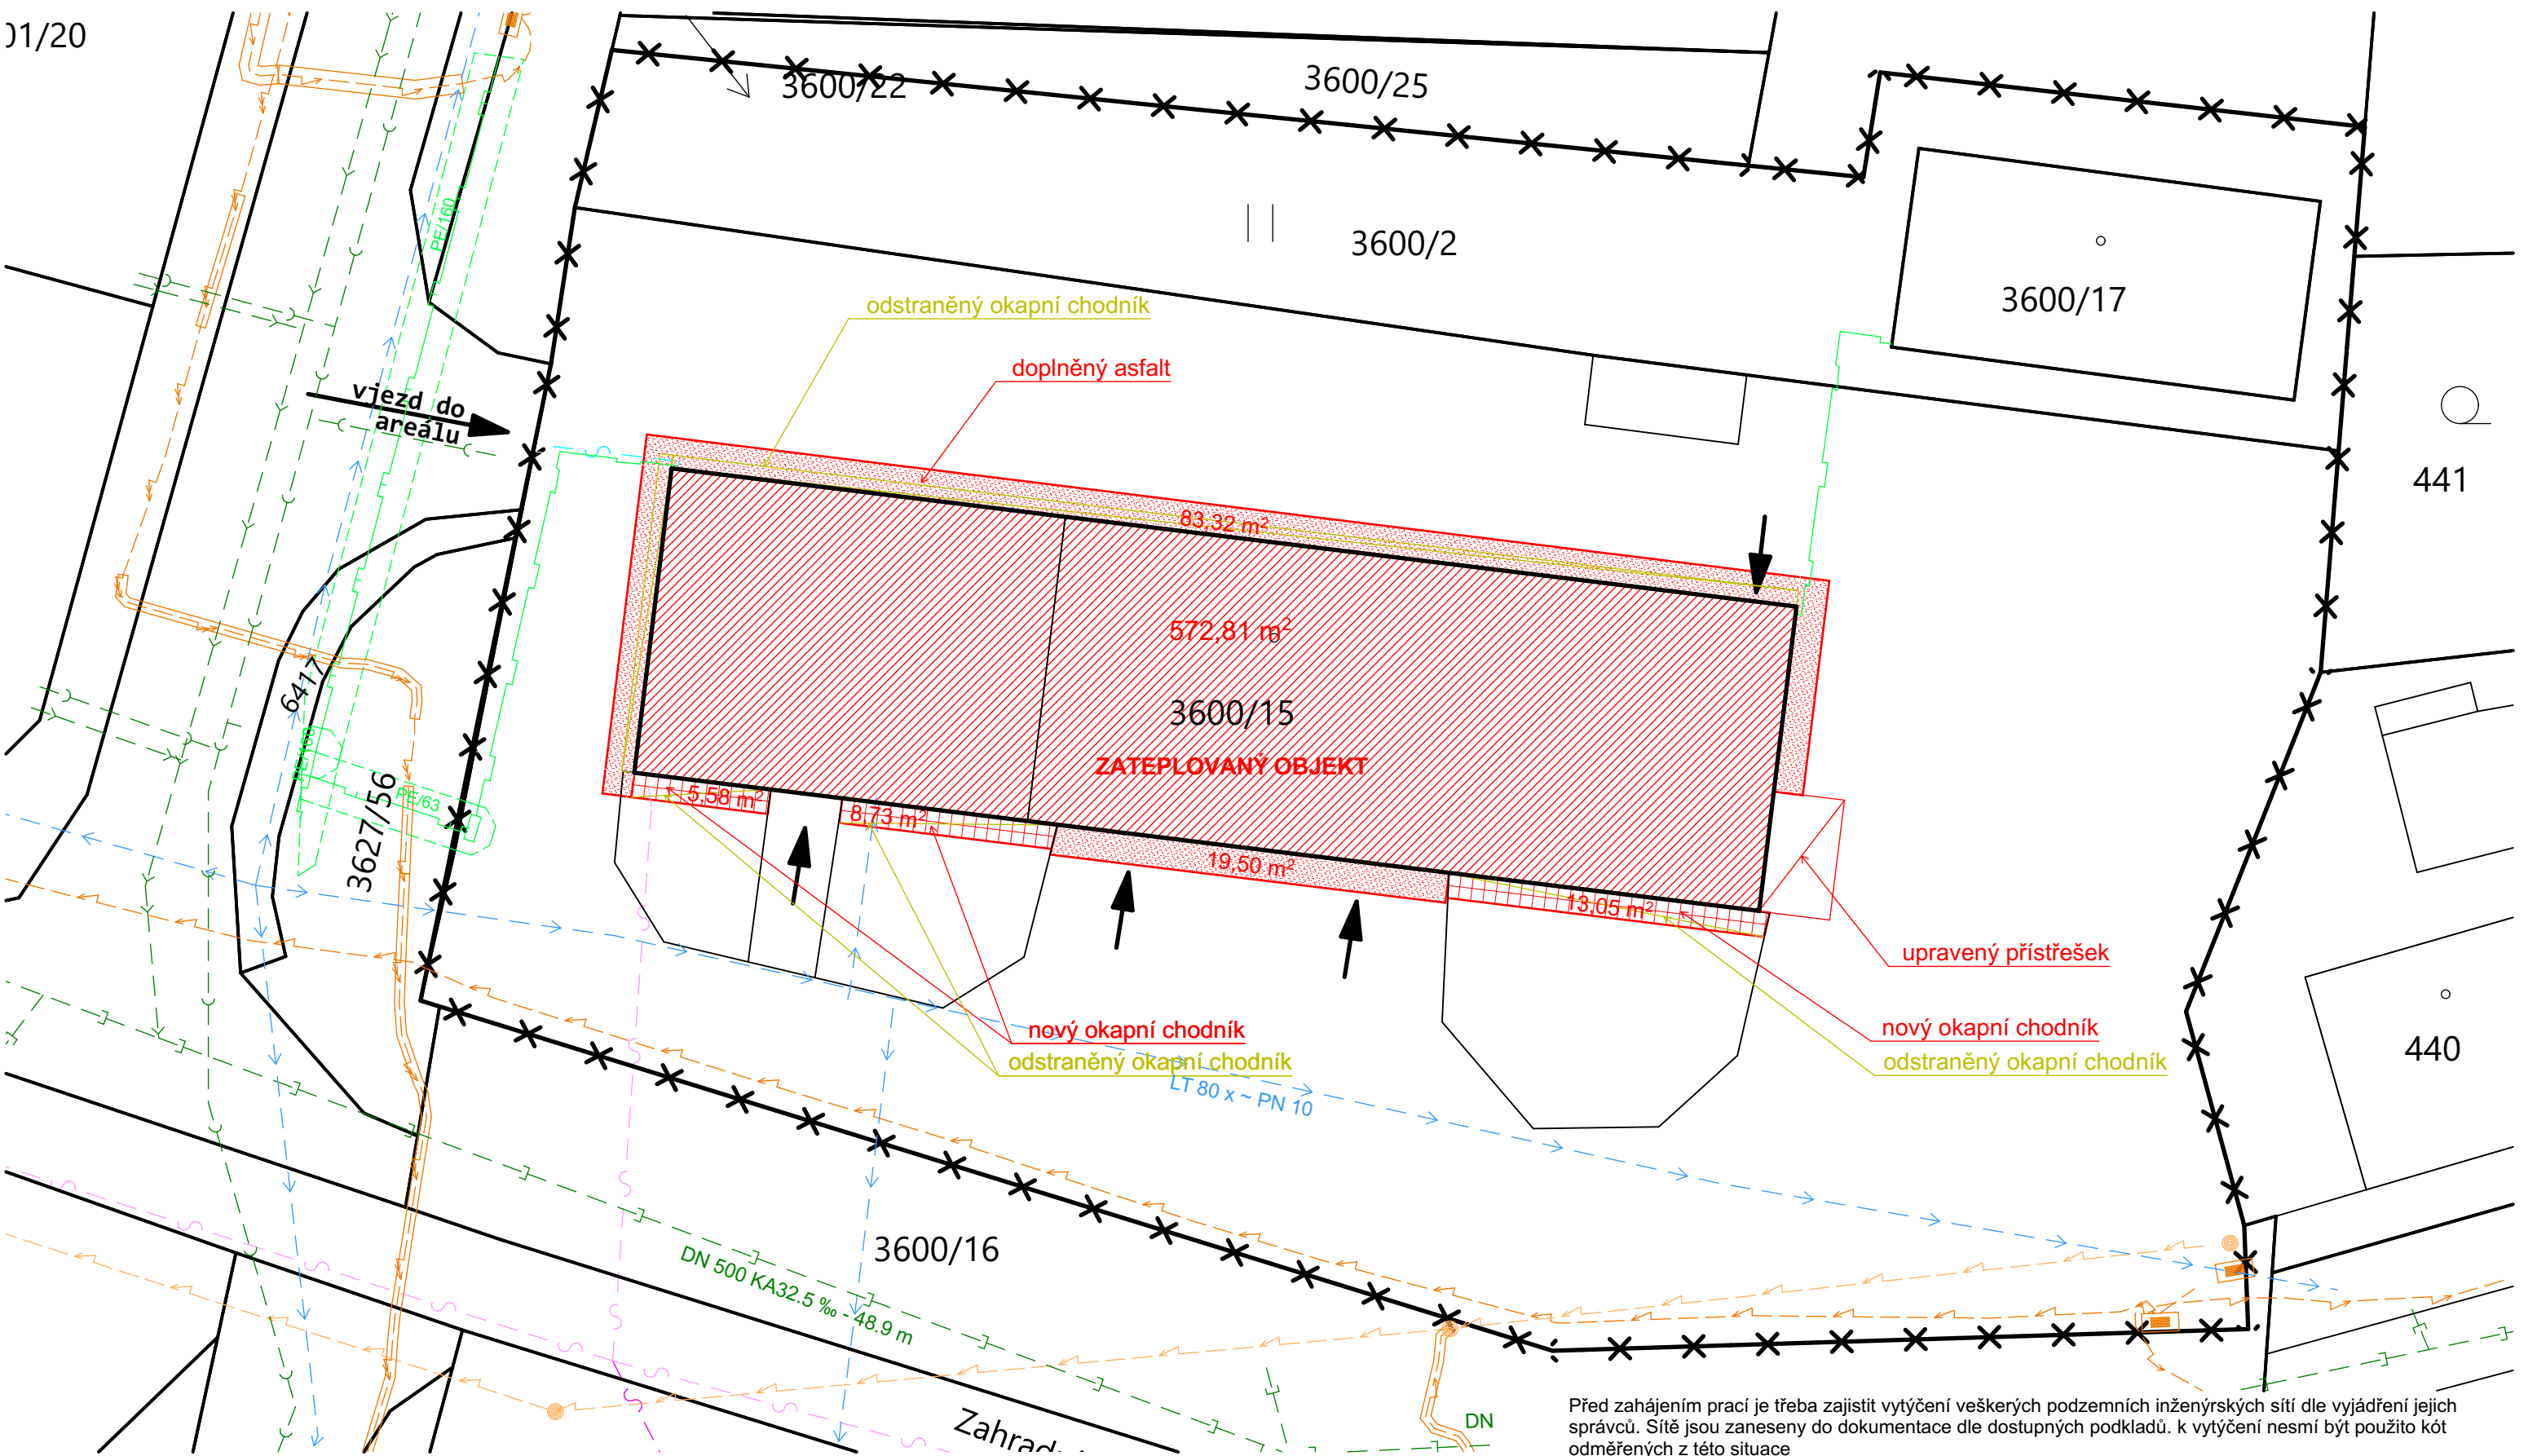

Před zahájením prací je třeba zajistit vytyčení veškerých podzemních inženýrských sítí dle vyjádření jejich správců. Sítě jsou zaneseny do dokumentace dle dostupných podkladů. k vytyčení nesmí být použito kót odměřených z této situace

LEGENDA STÁVAJÍCÍCH SÍTÍ

- PODZEMNÍ VEDENÍ NN

NADZEMNÍ VEDENÍ NN

PODZEMNÍ VEDENÍ VN

VODOVOD

JEDNOTNÁ KANALIZACE

SPLAŠKOVÁ KANALIZACE

DEŠŤOVÁ KANALIZACE
- SDĚLOVACÍ KABELY NADZEMNÍ

SDĚLOVACÍ KABELY PODZEMNÍ

PLYNOVOD STL

ROZVOD PLYNU

OPTICKÝ KABEL

- BOURANÉ OKAPNÍ CHODNÍKY
- NOVÝ OKAPNÍ CHODNÍK
- NOVÉ ASFALTOVÉ PLOCHY

ZODP. PROJEKTANT:		VYPRACOVAL:		<div><div><div>sídlo firmy: LÚČINY 1186/1 provozovna: JAMSKÁ 2486/8 591 01 ŽDĚR NAD SÁZAVOU tel: 739 092 184 mobil: 603 509 415 e-mail: pelikan@projekcnikanal.cz IČO: 18117422 DIČ: CZ 6210150133</div><div><div>PROJEKTOVÁNÍ STAVBY</div><div>PEL KÁN</div><div>POSLEDNÍ VERZE V ARCHITECTURE</div></div></div></div>	
Ing Milan Pelikán		Ivo Kratochvíl			
STAVEBNÍK	Kraj Vysočina, Žižkova 57/1882, 587 33 Jihlava				
MÍSTO STAVBY	Zahradní 1434/30, Velké Meziříčí, parc.č. 3600/15, k.ú. Velké Meziříčí			DATUM	17.04.2020
Úspory enrgií - Hotelová škola a SOŠ Řemesel Velké Meziříčí, pavilon HH				STUPEŇ	DPS
				Č. ZAKÁZKY	18/2019
				FORMÁT	A3
				MĚŘITKO	1:250
VÝKRES	Koordinační situační výkres			STAVEBNÍ OBJEKT	Č. VÝKRESU
PROFESE					HH