


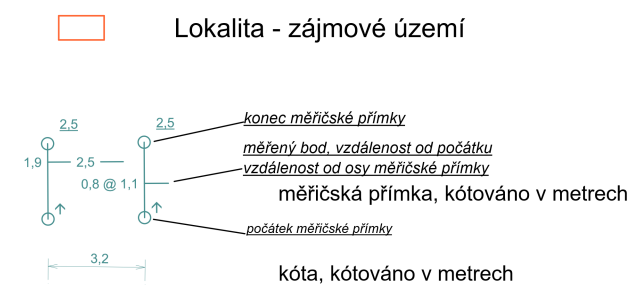
















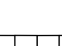





MÍRA PODPORY	CO BY POTŘEBOVALI MÍT	CO DO KAŽDU DĚLAT
VYSOKÁ	RELAX, POBYVAT NA ZAHRADĚ. MOŽNOST ZABÝVAT SE STEREOTYPNÍMI ČINNOSTMI (KLACKY, KAMÍNKY), NE JEDOVATÉ ROSTLINY	O ZAHRADU SE NIKA STARAT NEDOKÁŽÍ. MOHOU JI NIČIT (I KEDY ZKOUŠÍ POJÍDAT ROSTLINY)



- | | |
|---|--|
|  | navržený listnatý strom /keř - číslo rostliny v Seznamu rostlin |
|  | navržený jehličnatý strom /keř - číslo rostliny v Seznamu rostlin |
|  | stávající listnatý strom /keř |
|  | stávající jehličnatý strom /keř |
|  | travnatá plocha |
|  | plocha/záhon se zapojenými dřevinami - číslo rostlin v Seznamu rostlin/počet kusů na určeném místě |
|  | květinový záhon - číslo rostlin v Seznamu rostlin/počet kusů na určeném místě |
|  | výsadba cibulovin |
|  | okrasná tráva, soliterní trvalka - číslo rostlin v Seznamu rostlin/počet kusů na určeném místě |
|  | protierozní koksosavá síť s naznačením instalace hatí či válců |
|  | plocha určená pro zeleň |
|  | stavba |
|  | pěší, automobilová komunikace |
|  | dlažba - pojezdová část |
|  | dlažba - pochozí část |
|  | opěrná zídka |
|  | oplocení |
|  | vstup, vjezd |
|  | okrasné kameny |
|  | svah |
|  | lavička |
|  | schody |

- | | |
|---|--------------------------------------|
|  | elektrické vedení |
|  | vodvodní řád |
|  | zahrádní vodovodní ventil |
|  | spliškové vedení, dešťová kanalizace |
|  | kanalizace |
|  | plynovod |
|  | sđelovací vedení |
|  | sđelovací vedení - nadzemní |
|  | rozvod veřejného osvětlení |
|  | veřejné osvětlení - svítidlo |

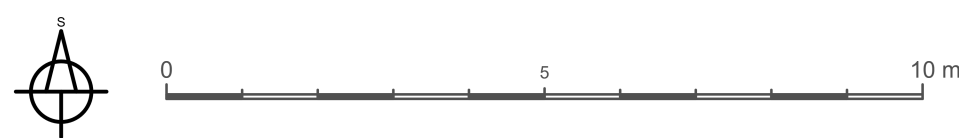

				TRANSFORMACE DOMOV HÁJ II DOZP - LEDEČ N/S	
Projektoval	Ing. Markéta Majorová, DiS.	Ke Křížům 1298	Ledeč n/S	Datum	ČERVEN 2020
Okres	HAVLÍČKŮV BROD	Místo	LEDEČ N/S		
Investor	KRAJ VYSOČINA				
Stavba	SADOVÉ ÚPRAVY CHRÁNĚNÉHO BYDLINÍ - DOZP				
Lokalita	NA ŽÍŽKOVĚ 327, LEDEČ NAD SÁZAVOU				
KÓTY				Měřítko 1 : 100	Číslo přílohy 7