


DOZP 2 - SVĚTLÁ N/S
Katastrální území: Světlá nad Sázavou
Parcelní číslo: 334, 190/1
Výměra: 1295,5 m2

MÍRA PODPORY	CO BY POTŘEBOVALI MÍT	CO DOKÁŽOU DĚLAT
VYSOKÁ	RELAX, VOŇAVÉ, BAREVNÉ KVĚTINY, NE JEDOVATÉ, CESTÍČKY PRO VOZÍČKÁŘE	O ZAHRADU SE NEJSOU SCHOPNI STARAT, MOŽNOST MOBILNÍCH ZÁHONŮ, KTERÉ SI PŘIVEZEME Z HÁJE

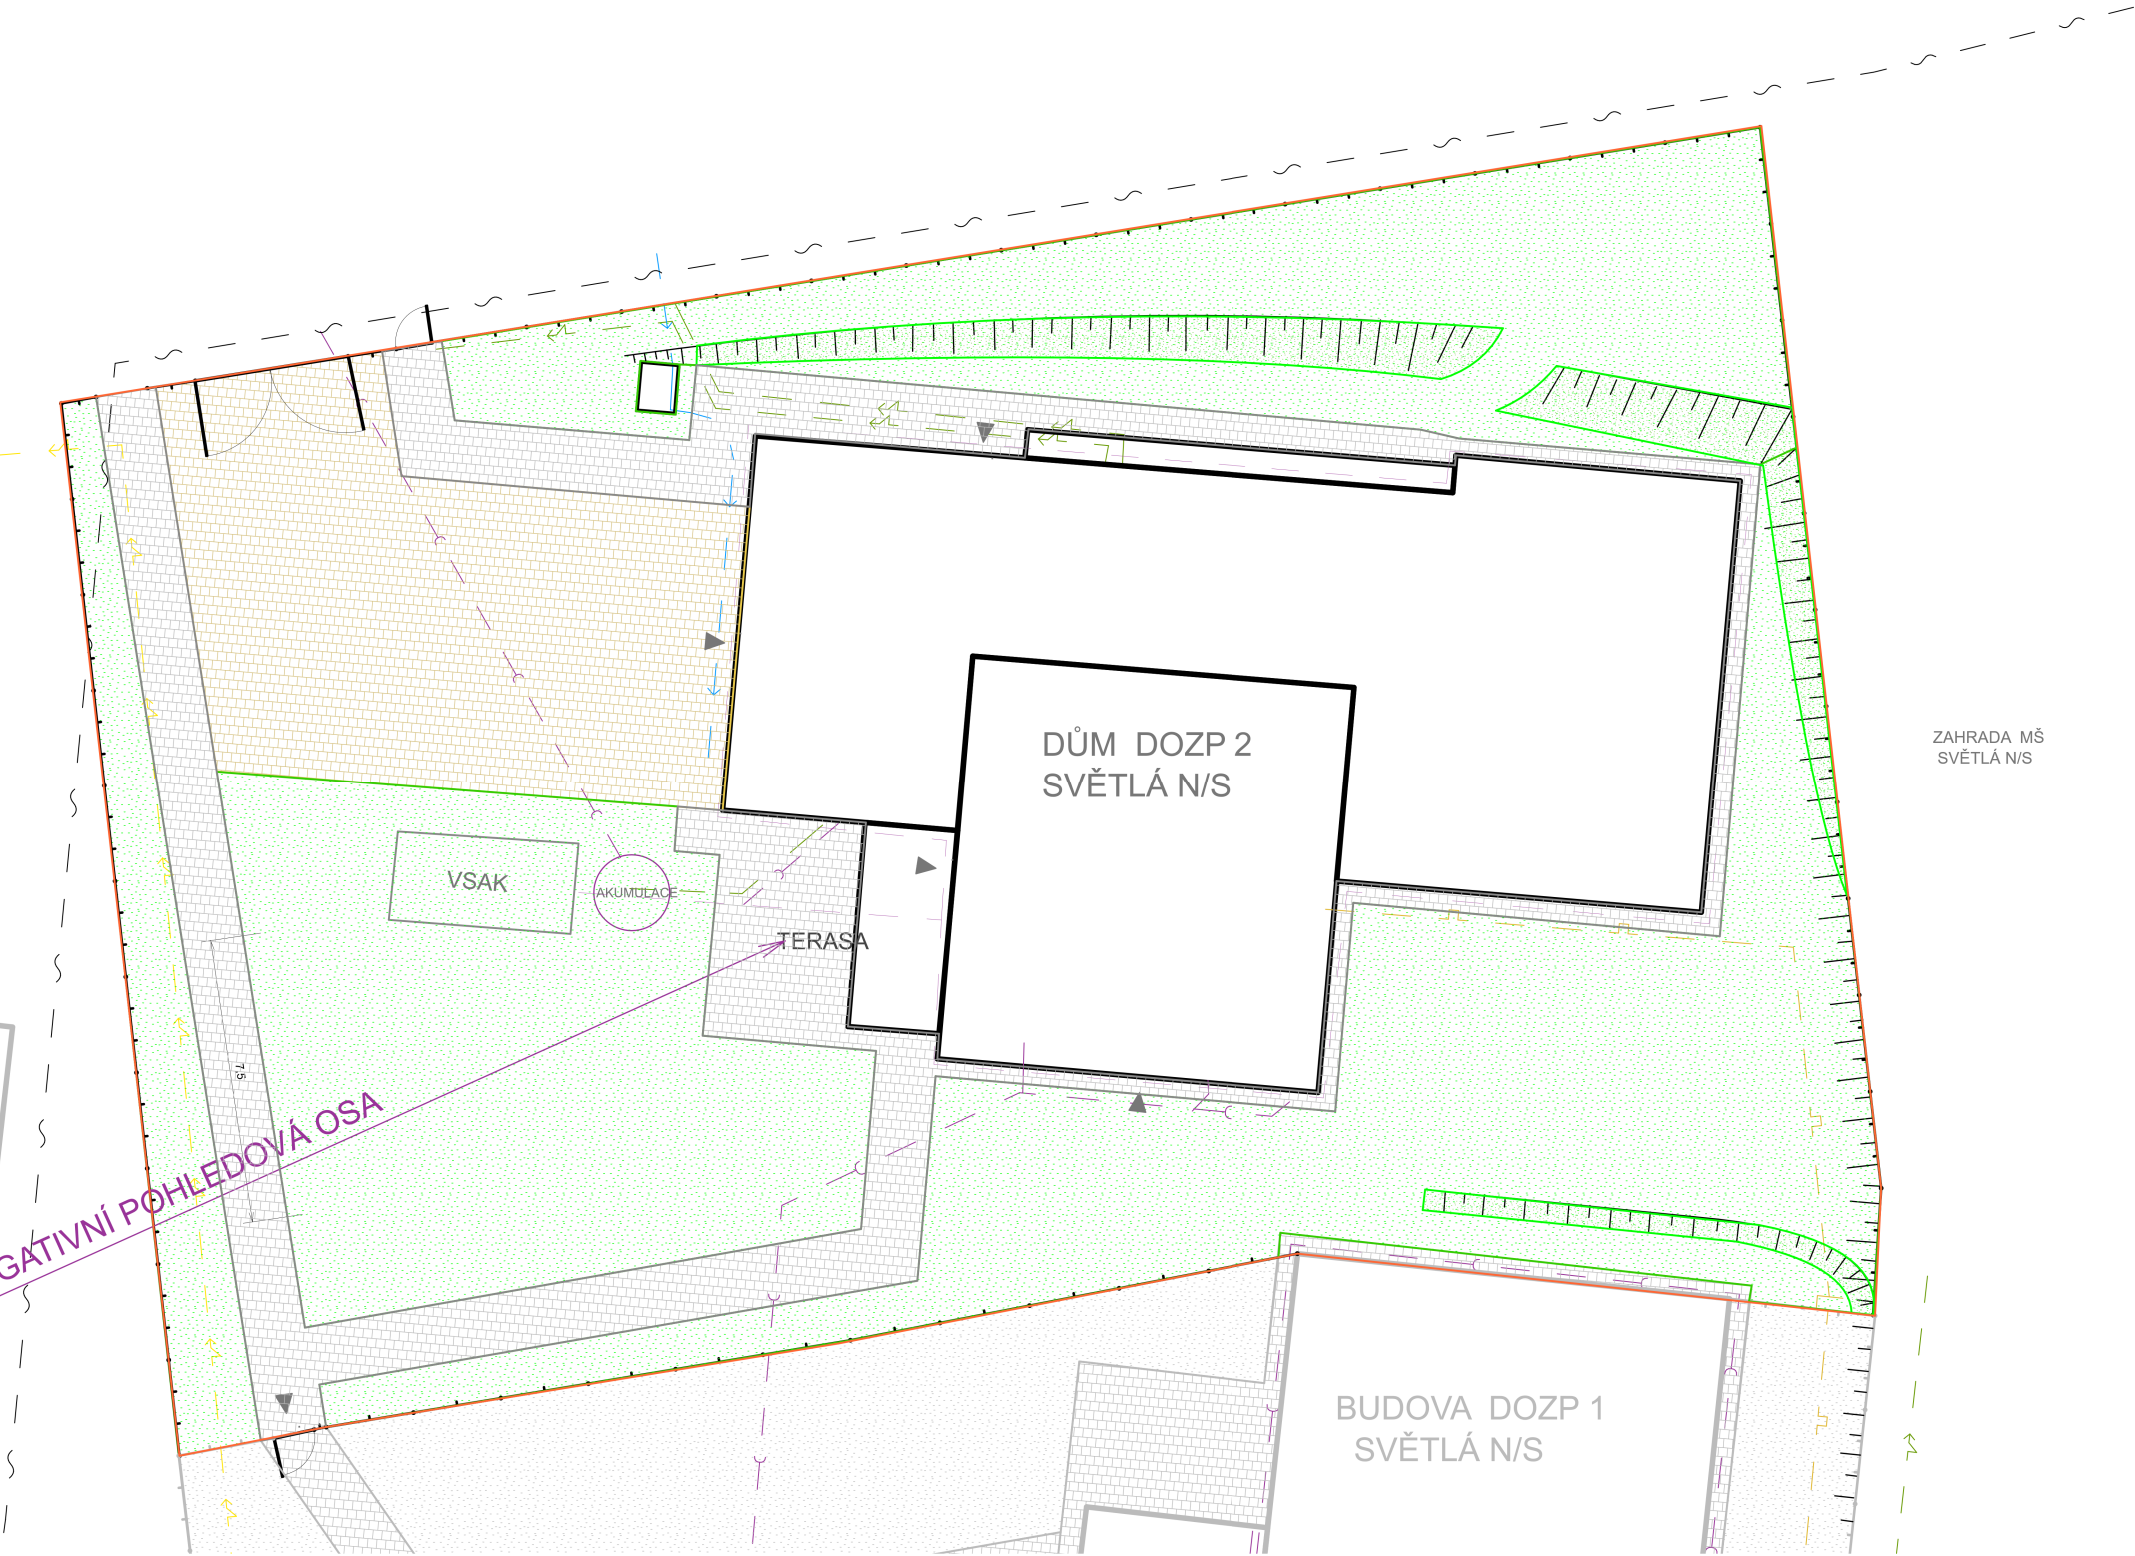

- lokalita - zájmové území
- stávající strom
- plocha určená pro zeleň
- stavba
- dlažba - pojezdová část
- dlažba - pochozí část
- opěrná zídka
- oplocení
- vstup, vjezd
- elektrické vedení
- vodovodní řád
- zahradní vodovodní ventil
- splaškové vedení, dešťová kanalizace
- kanalizace
- plynovod
- sdělovací vedení
- sdělovací vedení - nadzemní
- rozvody veřejného osvětlení
- veřejné osvětlení - svítidlo

				TRANSFORMACE DOMOV HÁJ II DOZP 2 - SVĚTLÁ n/S	
Projektoval	Ing. Markéta Majorová, DiS.	Ke Křížům 1298	Ledeč n/S		
				Datum	KVĚTEN 2020
Okres	HAVLÍČKŮV BROD	Místo	SVĚTLÁ n/S		
Investor	KRAJ VYSOČINA				
Stavba	SADOVÉ ÚPRAVY CHRÁNĚNÉHO BYDLENÍ - DOZP 2				
Lokalita	NA SÍDLIŠTI 288/A, SVĚTLÁ NAD SÁZAVOU				
SOUČASNÝ STAV				Měřítko	Číslo přílohy
				1 : 200	5