


MANAGEMENT - SVĚTLÁ N/S
Katastrální území: Světlá nad Sázavou
Parcelní číslo: 189, 195, 10803
Výměra: 1218 m2

V místech, kde trvalky mimo vegetační dobu zatahují, nebo budou stříhány, je doporučeno vysadit cibuloviny - směs tulipánů - výběr je doporučen podle období kvetení tak, aby bylo pokryto období od počátku dubna do konce května (výběr od ranných do pozdních odrůd např. <http://www.tulipanyzholandska.cz/>) (Trvalky, které nezatahují - Iberis sempervirens - štěničník, Salvia nemorosa - šalvěj - na ostatních místech mohou být tulipány)

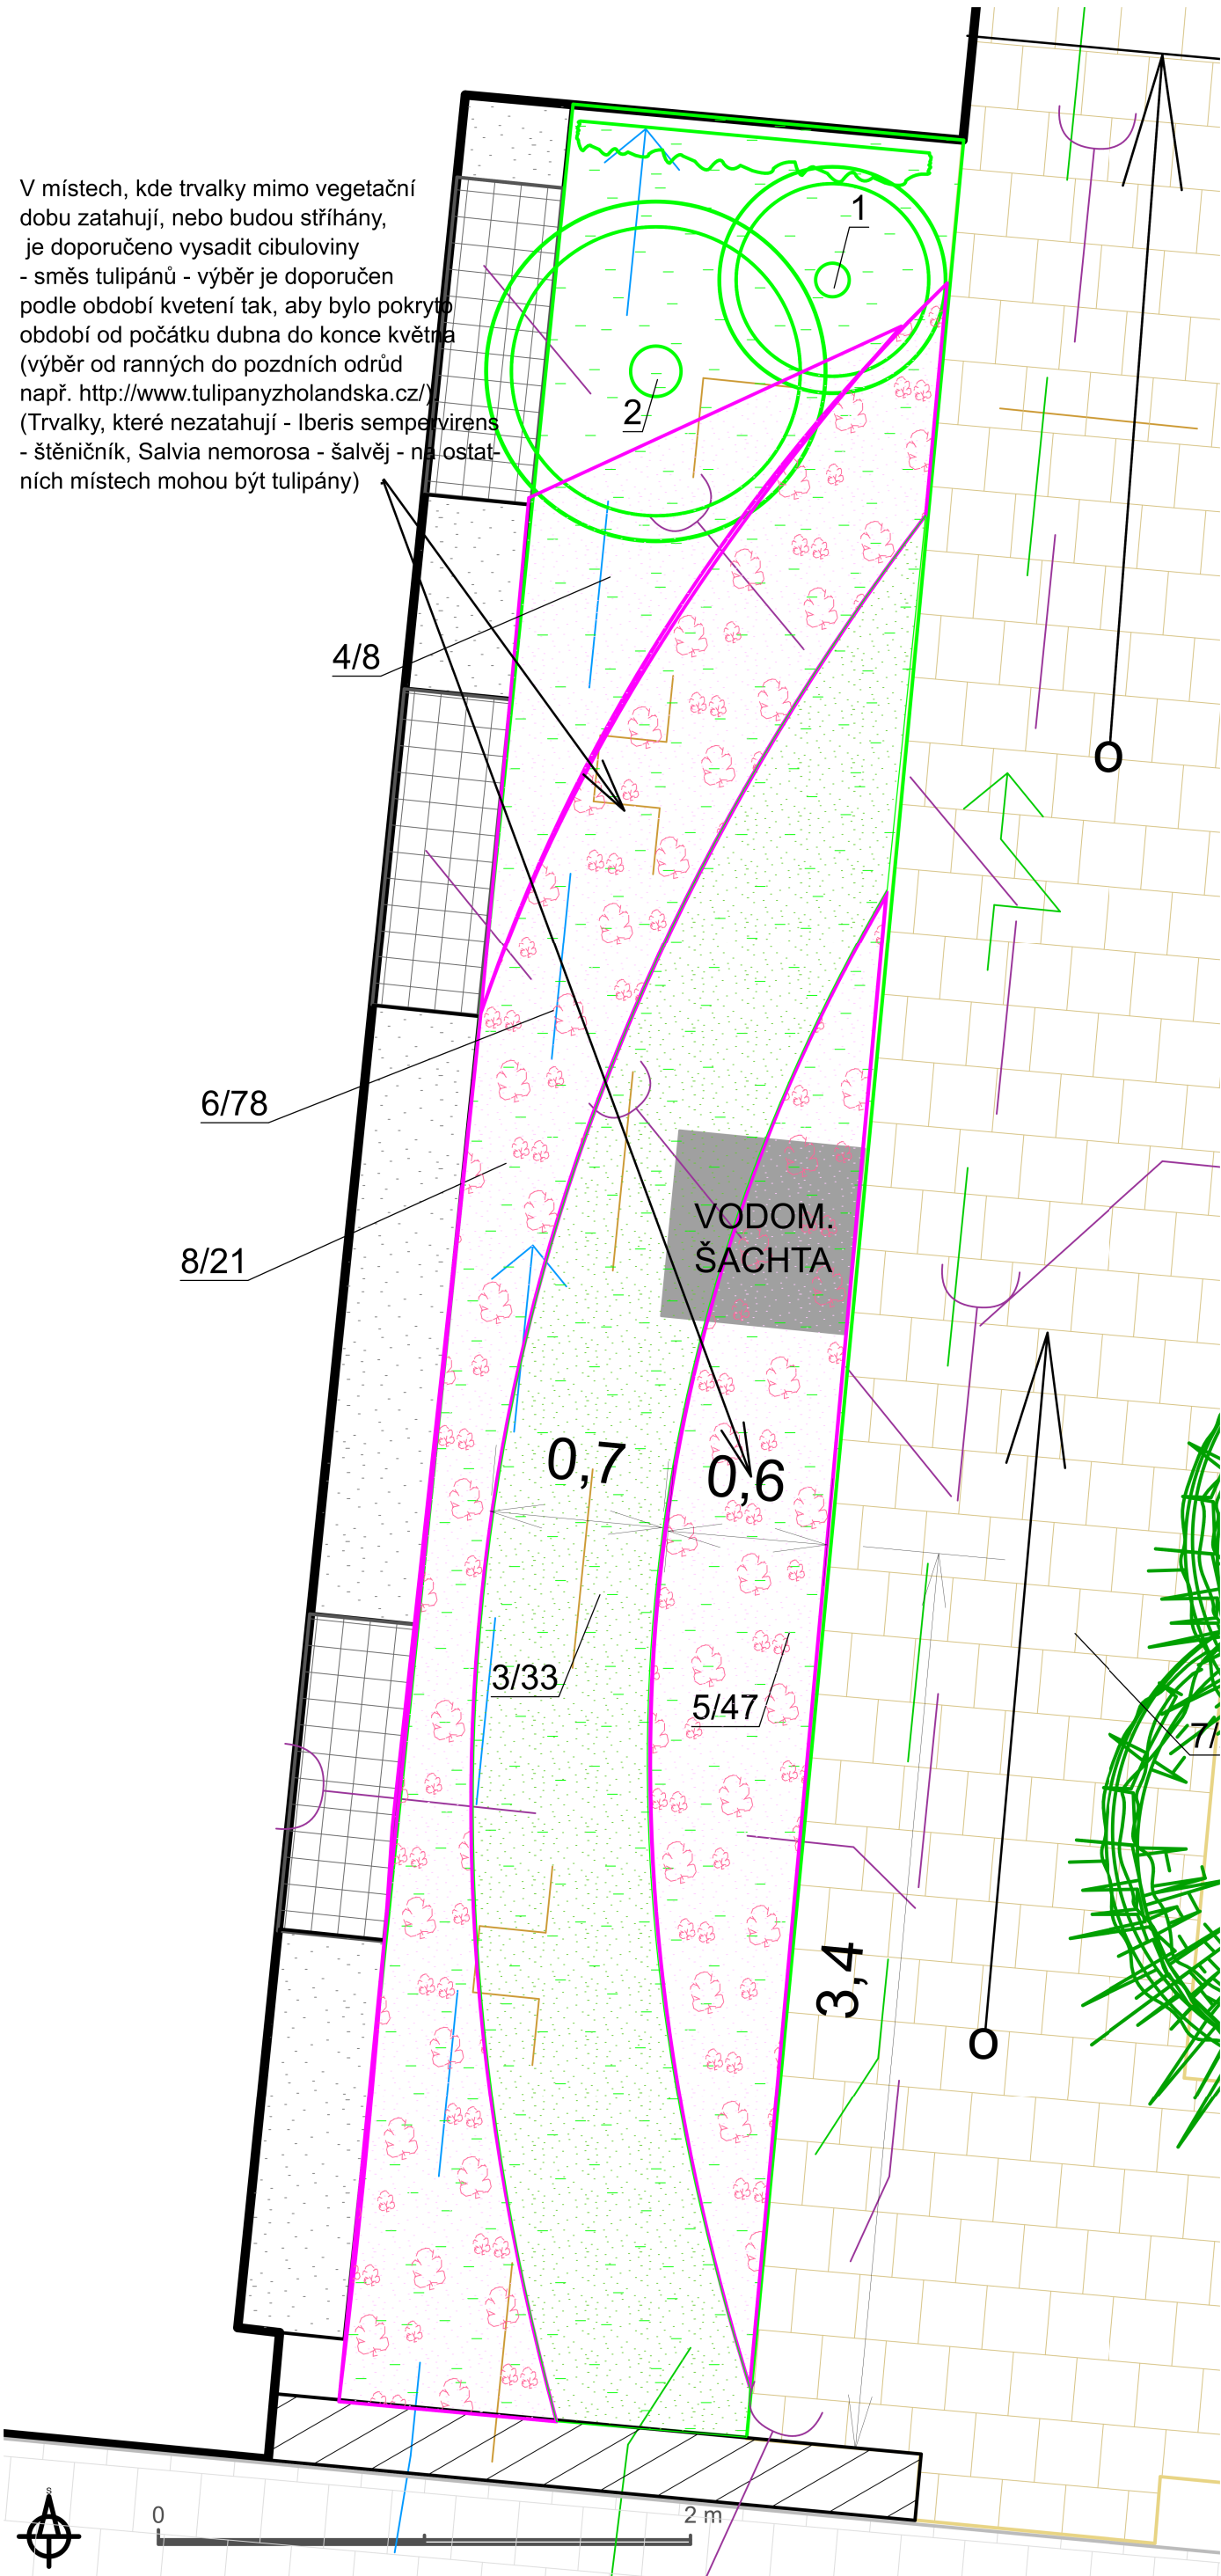

PŘEHLED KVETENÍ - TRVALKOVÝ ZÁHON

Číslo	Název	Výška	1.	2.	3.	4.	5.	6.	7.	8.	9.	10.	11.	12.
1	Buxus sempervirens - koule													
2	Buxus sempervirens - koule													
3	Rosa 'Knirps'													
4	Leucanthemum maximum	60-70 cm												
5	Muscari	20 cm												
6	Narcissus	40-50 cm												
7	Nepeta x faassenii	35-45 cm												
8	Pennisetum alopecuroides	50-70 cm												

	navržená skupina trvalek/počet kusů
	skupina cibulovin/počet kusů
	okrasná tráva, soliterní trvalka - číslo rostlin v Seznamu rostlin/počet kusů na určeném místě
	stavba
	dlažba
	kótováno v metrech
	plocha určená pro zeleň
	stavba
	dlažba - jezdvová část
	dlažba - pochozí část
	opěrná zídka
	oplocení
	elektrické vedení
	vodovodní řád
	zahradní vodovodní ventil
	splaškové vedení, dešťová kanalizace
	kanalizace
	plynovod
	sdělovací vedení
	sdělovací vedení - nadzemní
	rozvody veřejného osvětlení
	veřejné osvětlení - svítidlo

Seznam rostlin

Číslo	Vědecký název rostliny	Národní název rostliny	Nové
Listnaté keře			
1	Buxus sempervirens 'Arborescens'	zimostráz obecný - zapěst. do koule,menší	1 ks
2	Buxus sempervirens 'Arborescens'	zimostráz obecný - zapěst.do koule,střední	1 ks
3	Rosa 'Knirps'	růže pokryvná 'Knirps' - sytě růžová plná	33 ks
Trvalky a trávy			
4	Leucanthemum maximum	kopretina cca 70 cm	8 ks
5	Muscari	modřenec	47 ks
6	Narcissus	narcis - různé odrůdy pro co nejdelší dobu kvetení	78 ks
7	Nepeta x faassenii	šanta modrá - výška cca 45 cm	25 ks
8	Pennisetum alopecuroides	dochan psárkovitý (vousatec)	21 ks

ZALOŽENÍ A PŘÍPRAVA ZÁHONU PŘED VÝSADBOU

- Důležité je důkladné odplevelení místa – postřik systémovým herbicidem – nejméně 2x
- Po odumření plevelu je potřebné plochu, kde budezaložen záhon, zryt nebo zkultivátorovat
- Při rytí je možné zapracovat do zeminy kompost (popřípadě přidat pomalu působící hnojiva – např. rohovina, fosfátové sklo..). Pokud je půda těžší, je doporučeno přidat křemičitý písek.
- Záhony je potřeba urovnat a ponechat - týdny slehnout
- Optimální doba pro sázení trvalek je jaro, nebo časné léto – rostliny dobře zakoření a lépe přečkávají zimu.
- Záhon je doporučeno zamulčovat drobným štěrkem velikosti zhruba 0,5 – 3 cm ve vrstvě cca 5 – 7 cm. Štěrk velmi pozitivně působí na vodní režim a do určité míry brání prorůstání plevelů.

Do zadních partií trvalkového záhonu jsou voleny vyšší druhy trvalek.

Před založením trvalkových záhonů je nutná důsledná příprava půdy. Záhony musí být řádně odpleveleny (totálním herbicidem). Půda může být "vylepšena kompostem.

Obecně je vhodné trvalkový záhon doplnit cibulovinami: např. sněženky, tulipány, narcisy, modřence, okr.česnek. Zjara vykvétají narcisy (III.) a tulipány (IV-V) a např. modřenec (III-IV).

Do trvalkového záhonu pro první vlnu kvetení je počítáno s narcisy a modřenci (tulipány jsou na protilehlém záhonu. Sadbu je nutné vybírat tak, aby květy pokryly celé období od cca března do května - od ranně kvetoucích odrůd po odrůdy pozdně kvetoucí.

Cibulky a rostliny budou poměrně hustě vysazené, při zkládání výsadeb je nutná větší opatrnost, aby nedošlo k poškození cibulek či růžic. Po odkvětu cibulovin je nutné vždy odstraňovat odkvetlé stvolý, aby nezačaly vyžrávat semeníky cibulovin a cibulky se nevyčerpávaly.

Založení trvalkového záhonu, díky použití cibulovin, je doporučeno na podzim.Pokud to nebude možné, cibulky je nutné na podzim opatrně dosadit k již vysazeným růžicím trvalek.

TRVALKOVÝ ZÁHON JE BĚH NA DLOUHOU TRAŤ - K SVĚTU MŮŽE ZAČÍT VYPADAT CCA PO TŘECH LETECH, TRVALKY JE NUTNÉ PLÍT, ODKVETLÉ KVĚTY PRO PODPORU DALŠÍHO KVETENÍ ODSTRAŇOVAT A RŮŽICE ČASEM ODDĚLOVAT A ROZESAŽOVAT.

				TRANSFORMACE DOMOV _____MANAGEMENT_____	
Projektoval	Ing. Markéta Majorová, DiS.	Ke Křížům 1298	Ledeč n/S	Datum	KVĚTEN
Okres	HAVLÍČKŮV BROD	Místo	SVĚTLÁ n/S		
Investor	KRAJ VYSOČINA				
Stavba	SADOVÉ ÚPRAVY CHRÁNĚNÉHO BYDLNÍ - MANAGEMENT				
Lokalita	SVĚTLÁ n/S				
OSAŽOVACÍ PLÁN - TRVALKOVÝ ZÁHON				Měřítko 1 : 25	Číslo příl.