


HRANICE OBJEKTU

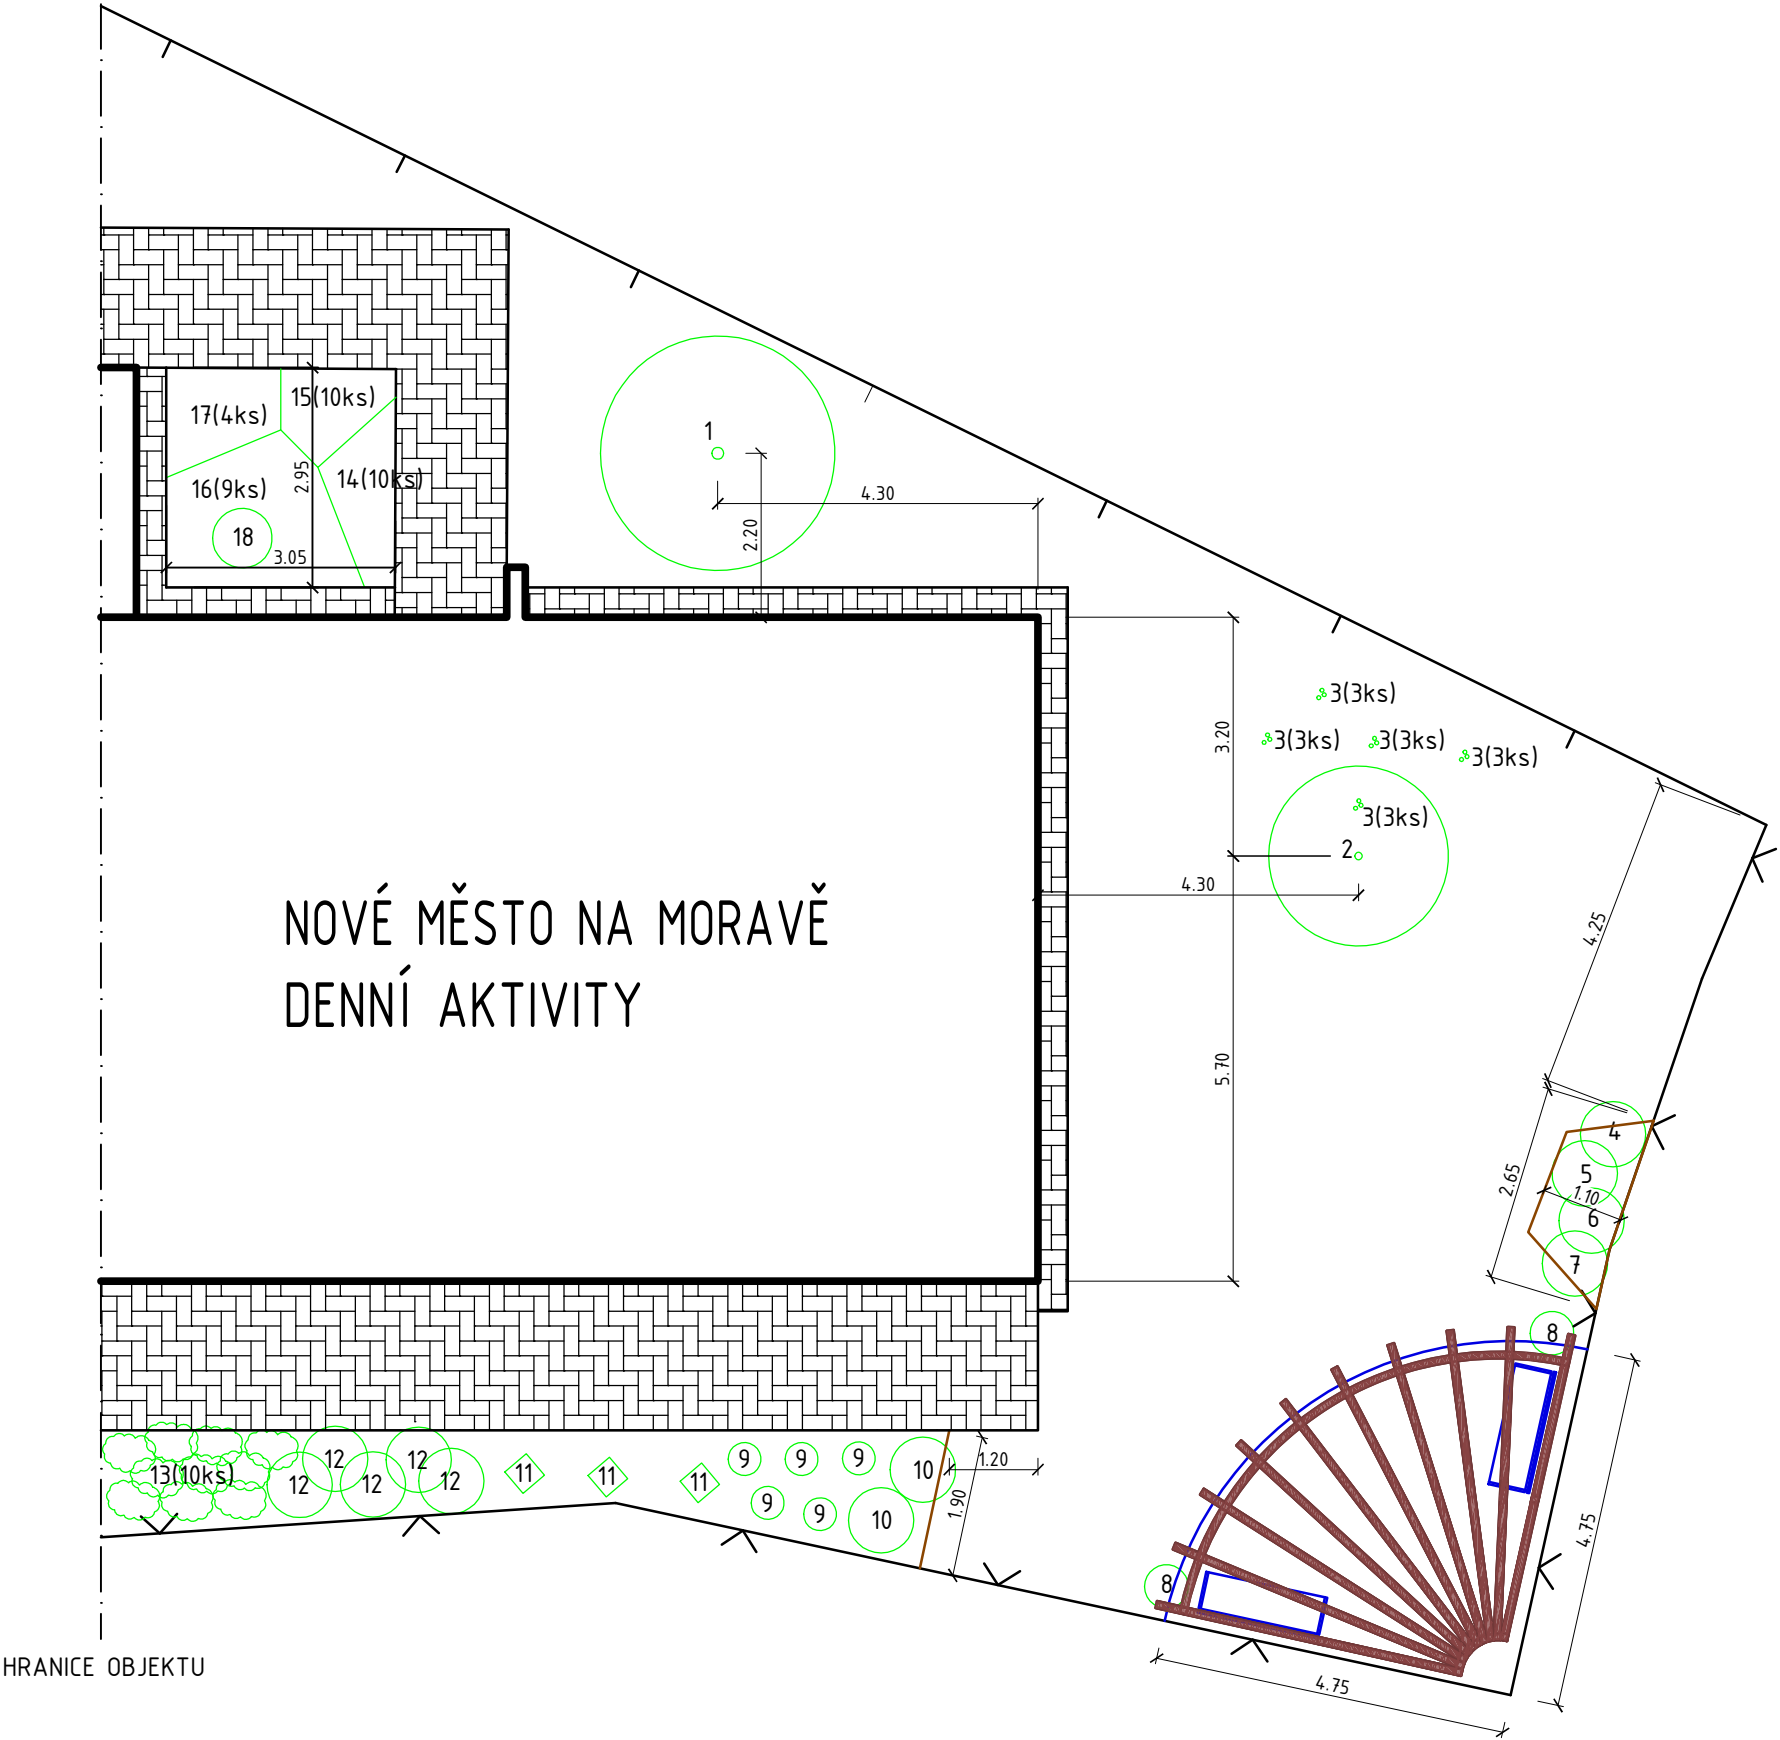

HRANICE OBJEKTU

## LEGENDA - ROSTLINNÝ MATERIÁL


č.	Název český	Název latinský	ks
1	Smrk	<i>Picea omorika</i>	1
2	Jeřáb prostřední	<i>Sorbus intermedia</i>	1
3	Krokus jarní	<i>Crocus</i>	15
4	Tavolník nipponský 'June Bride'	<i>Spiraea nipponica</i> 'June Bride'	1
5	Kolkvicie krásná 'Pink Cloud'	<i>Kolkwitzia amabilis</i> 'Pink Cloud'	1
6	Vilín měkký	<i>Hamamelis mollis</i>	1
7	Tavola kalinolistá 'Red Baron'	<i>Physocarpus opulifolius</i> 'Red Baron'	1
8	Přísavník pětilistý 'Yellow Wall'	<i>Parthenocissus quinquefolia</i> 'Yellow Wall'	2
9	Třtina ostrokvětá 'Waldenbuch'	<i>Calamagrostis acutiflora</i> 'Waldenbuch'89	5
10	Šeřík Meyerův 'Palibin'	<i>Syringa meyeri</i> 'Palibin'	2
11	Borovice kleč 'Hesse'	<i>Pinus mugo</i> 'Hesse'	3
12	Denivka 'Anzac'	<i>Heimerocallis</i> 'Anzac'	5
13	Bergenia 'Pink Dragonfly'	<i>Bergénie srdčitá</i> 'Pink Dragonfly'	10
14	Poměnkovec velkolistý 'Mr. Morse'	<i>Brunnera macrophylla</i> 'Mr. Morse'	10
15	Škornice 'Orange Königin'	<i>Epimedium x warleyense</i> 'Orange Königin'	10
16	Kakost oddenkatý 'Spessart'	<i>Geranium macrorrhizum</i> 'Spessart'	9
17	Bohyška 'Blue Cadet'	<i>Hosta sieboldiana</i> 'Blue Cadet'	4
18	Svída bílá 'Cream Cracker'	<i>Cornus alba</i> 'Cream Cracker'	1

## LEGENDA MATERIÁLŮ

- OPLOCENÍ DŘEVĚNÉ S PODEZDÍVKOU A PILÍŘI Z BETONOVÝCH TVAROVEK V. 1,5m
- OPLOCENÍ Z DRÁTĚNÉHO PLETIVA V. 1,8m
- BETONOVÁ DLAŽBA
- DŘEVĚNÉ PRVKY
- OCELOVÁ OBRUBA MLATOVÉHO POVRCHU, DÉLKA 7,5m
- VNĚJŠÍ OKRAJ BUDOVY

## POZNÁMKA

DETAILY JEDNOTLIVÝCH ZÁHONŮ(MOTÝLÍ, BYLINKOVÝ,...) JSOU OBSAHEM GRAFICKÉ PŘÍLOHY TECHNICKÉ ZPRÁVY.

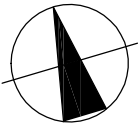

INVESTOR	Kraj Vysočina	VYPRACOVAL Ing. Petr Habán Radňoves 37, 594 51 IČ 08743185 haban.p@email.cz, 777 857 554	
MÍSTO STAVBY	Nové Město na Moravě		
NÁZEV STAVBY			
Transformace Domova Kamélie Křižanov II. – Nové Město na Moravě NOVÉ MĚSTO NA MORAVĚ DENNÍ AKTIVITY		FORMÁT	2x A4
		DATUM	19.8.2020
		MĚŘÍTKO	1:100
OBSAH	SITUACE + OSAZOVACÍ PLÁN	Č. ZAKÁZKY	01_2020