


HRANICE OBJEKTU

HRANICE OBJEKTU

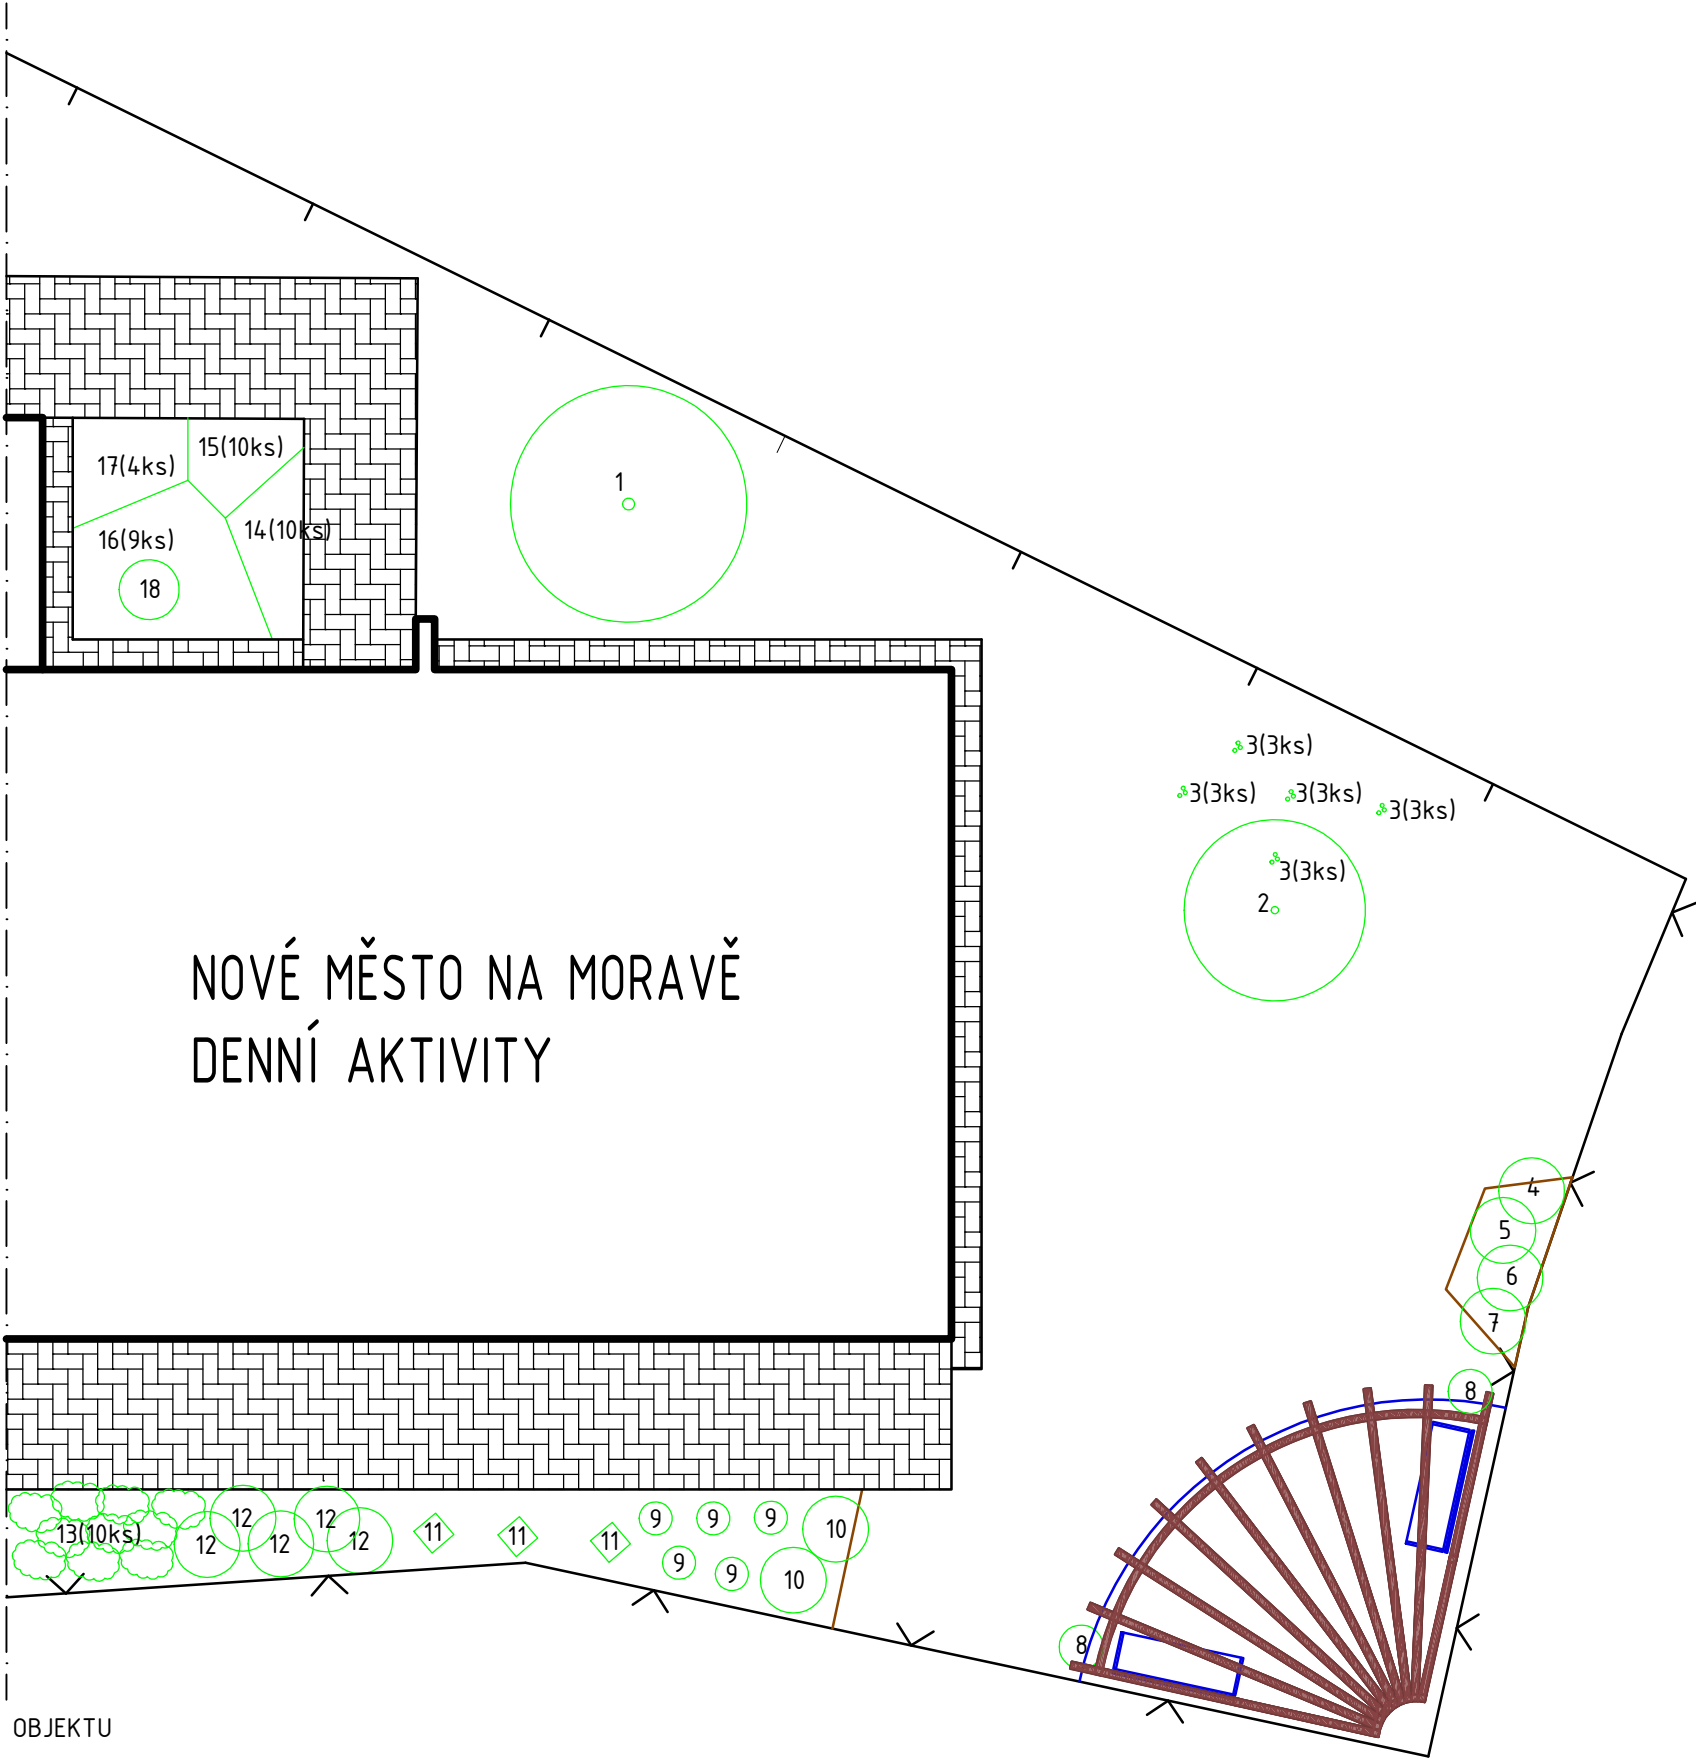

LEGENDA - ROSTLINNÝ MATERIÁL


č.	Název český	Název latinský	ks
1	Smrk	<i>Picea omorika</i>	1
2	Jeřáb prostřední	<i>Sorbus intermedia</i>	1
3	Krokus jarní	<i>Crocus</i>	15
4	Tavolník nipponský 'June Bride'	<i>Spiraea nipponica 'June Bride'</i>	1
5	Kolkvície krásná 'Pink Cloud'	<i>Kolkwitzia amabilis 'Pink Cloud'</i>	1
6	Vilín měkký	<i>Hamamelis mollis</i>	1
7	Tavola kalinolistá 'Red Baron'	<i>Physocarpus opulifolius 'Red Baron'</i>	1
8	Přísavník pětistý 'Yellow Wall'	<i>Parthenocissus quinquefolia 'Yellow Wall'</i>	2
9	Třtina ostrokvětá 'Waldenbuch'	<i>Calamagrostis acutiflora 'Waldenbuch'89</i>	5
10	Šeřík Meyerův 'Palibin'	<i>Syringa meyeri 'Palibin'</i>	2
11	Borovice kleč 'Hesse'	<i>Pinnus mugo 'Hesse'</i>	3
12	Denivka 'Anzac'	<i>Hemerocallis 'Anzac'</i>	5
13	Bergenia 'Pink Dragonfly'	<i>Bergénie srdčitá 'Pink Dragonfly'</i>	10
14	Poměnkovec velkolistý 'Mr. Morse'	<i>Brunnera macrophylla 'Mr. Morse'</i>	10
15	Škornice 'Orange Königin'	<i>Epimedium x warleyense 'Orange Königin'</i>	10
16	Kakost oddenkatý 'Spessart'	<i>Geranium macrorrhizum 'Spessart'</i>	9
17	Bohyška 'Blue Cadet'	<i>Hosta sieboldiana 'Blue Cadet'</i>	4
18	Svída bílá 'Cream Cracker'	<i>Cornus alba 'Cream Cracker'</i>	1

LEGENDA MATERIÁLŮ

	OPLOCENÍ DŘEVĚNÉ S PODEZDÍVKOU A PILÍŘI Z BETONOVÝCH TVAROVEK V. 1,5m
	OPLOCENÍ Z DRÁTĚNÉHO PLETIVA V. 1,8m
	BETONOVÁ DLAŽBA
	DŘEVĚNÉ PRVKY
	OCELOVÁ OBRUBA MLATOVÉHO POVRCHU, DÉLKA 7,5m
	VNĚJŠÍ OKRAJ BUDOVY

POZNÁMKA

DETAILY JEDNOTLIVÝCH ZÁHONŮ(MOTÝLÍ, BYLINKOVÝ,...) JSOU
OBSAHEM GRAFICKÉ PŘÍLOHY TECHNICKÉ ZPRÁVY.

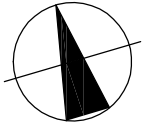

INVESTOR	Kraj Vysočina	VYPRACOVAL Ing. Petr Habán Radňoves 37, 594 51 IČ 08743185 haban.p@email.cz, 777 857 554		
MÍSTO STAVBY	Nové Město na Moravě			
NÁZEV STAVBY				
Transformace Domova Kamélie Křižanov II. – Nové Město na Moravě NOVÉ MĚSTO NA MORAVĚ DENNÍ AKTIVITY			FORMÁT	2x A4
			DATUM	19.8.2020
		MĚŘÍTKO	1:100	
OBSAH	OSAZOVACÍ PLÁN	č. ZAKÁZKY	01_2020	