



ŘEZ A-A'

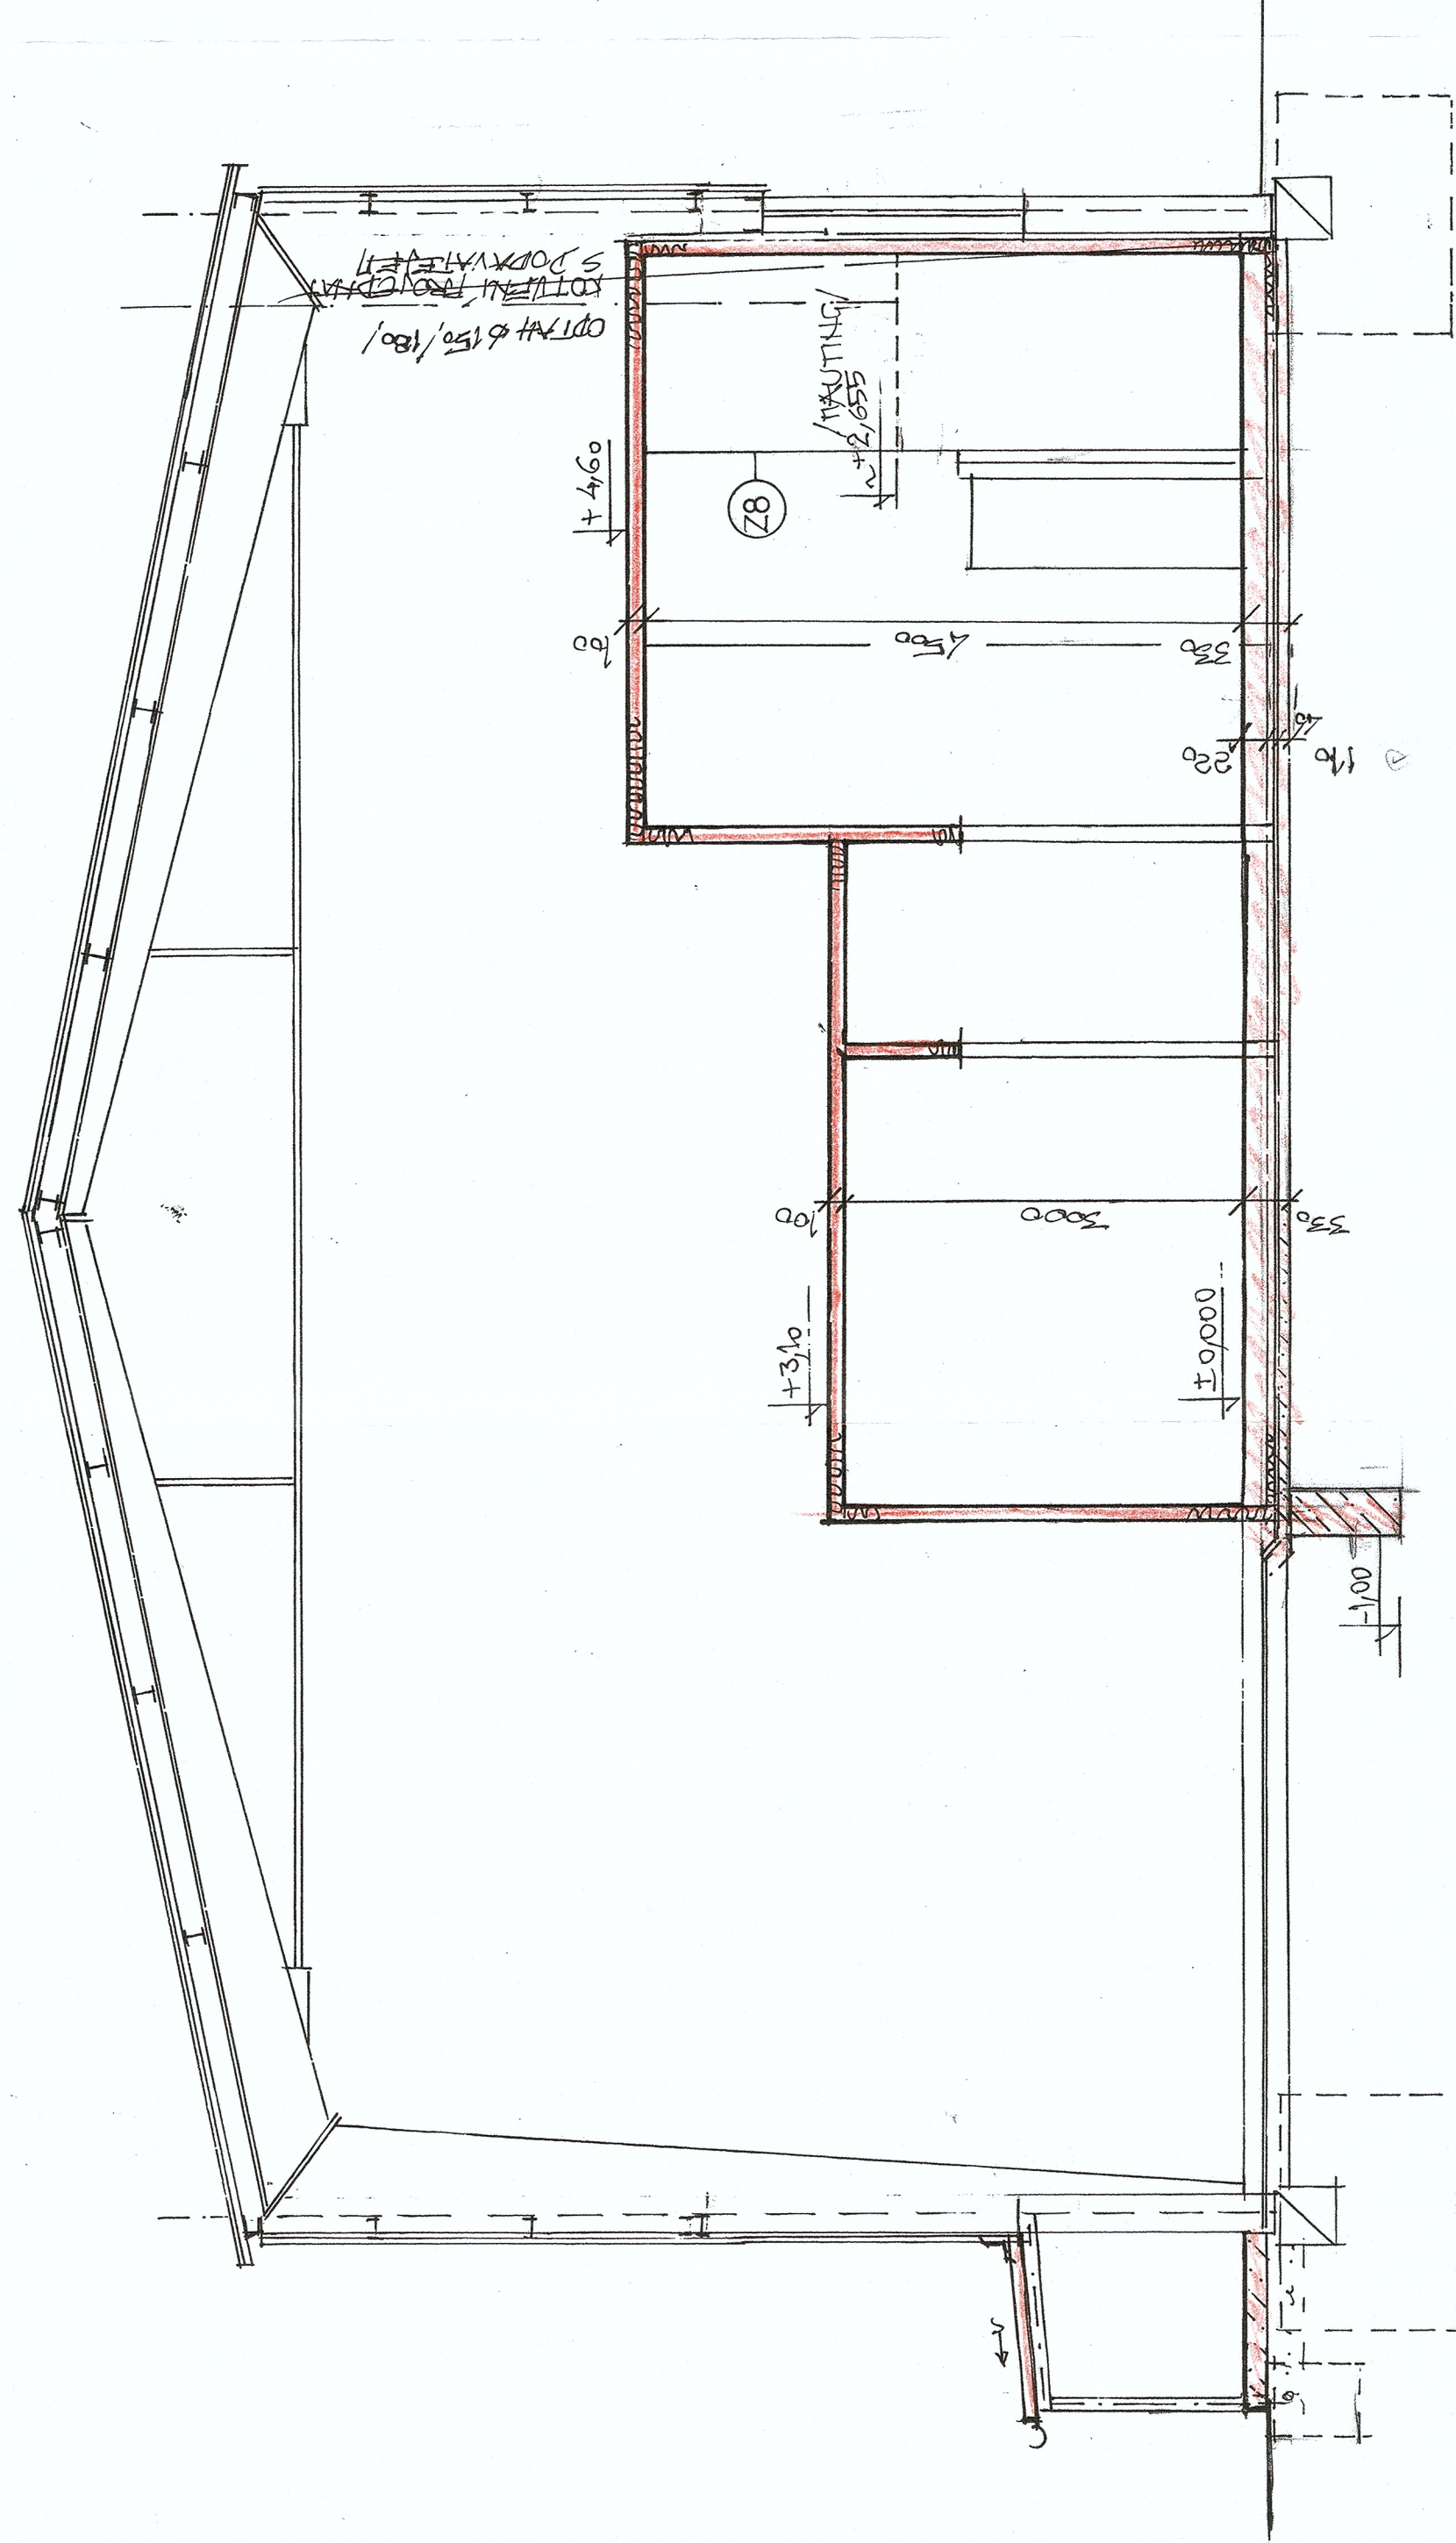

ŘEZ B-B'

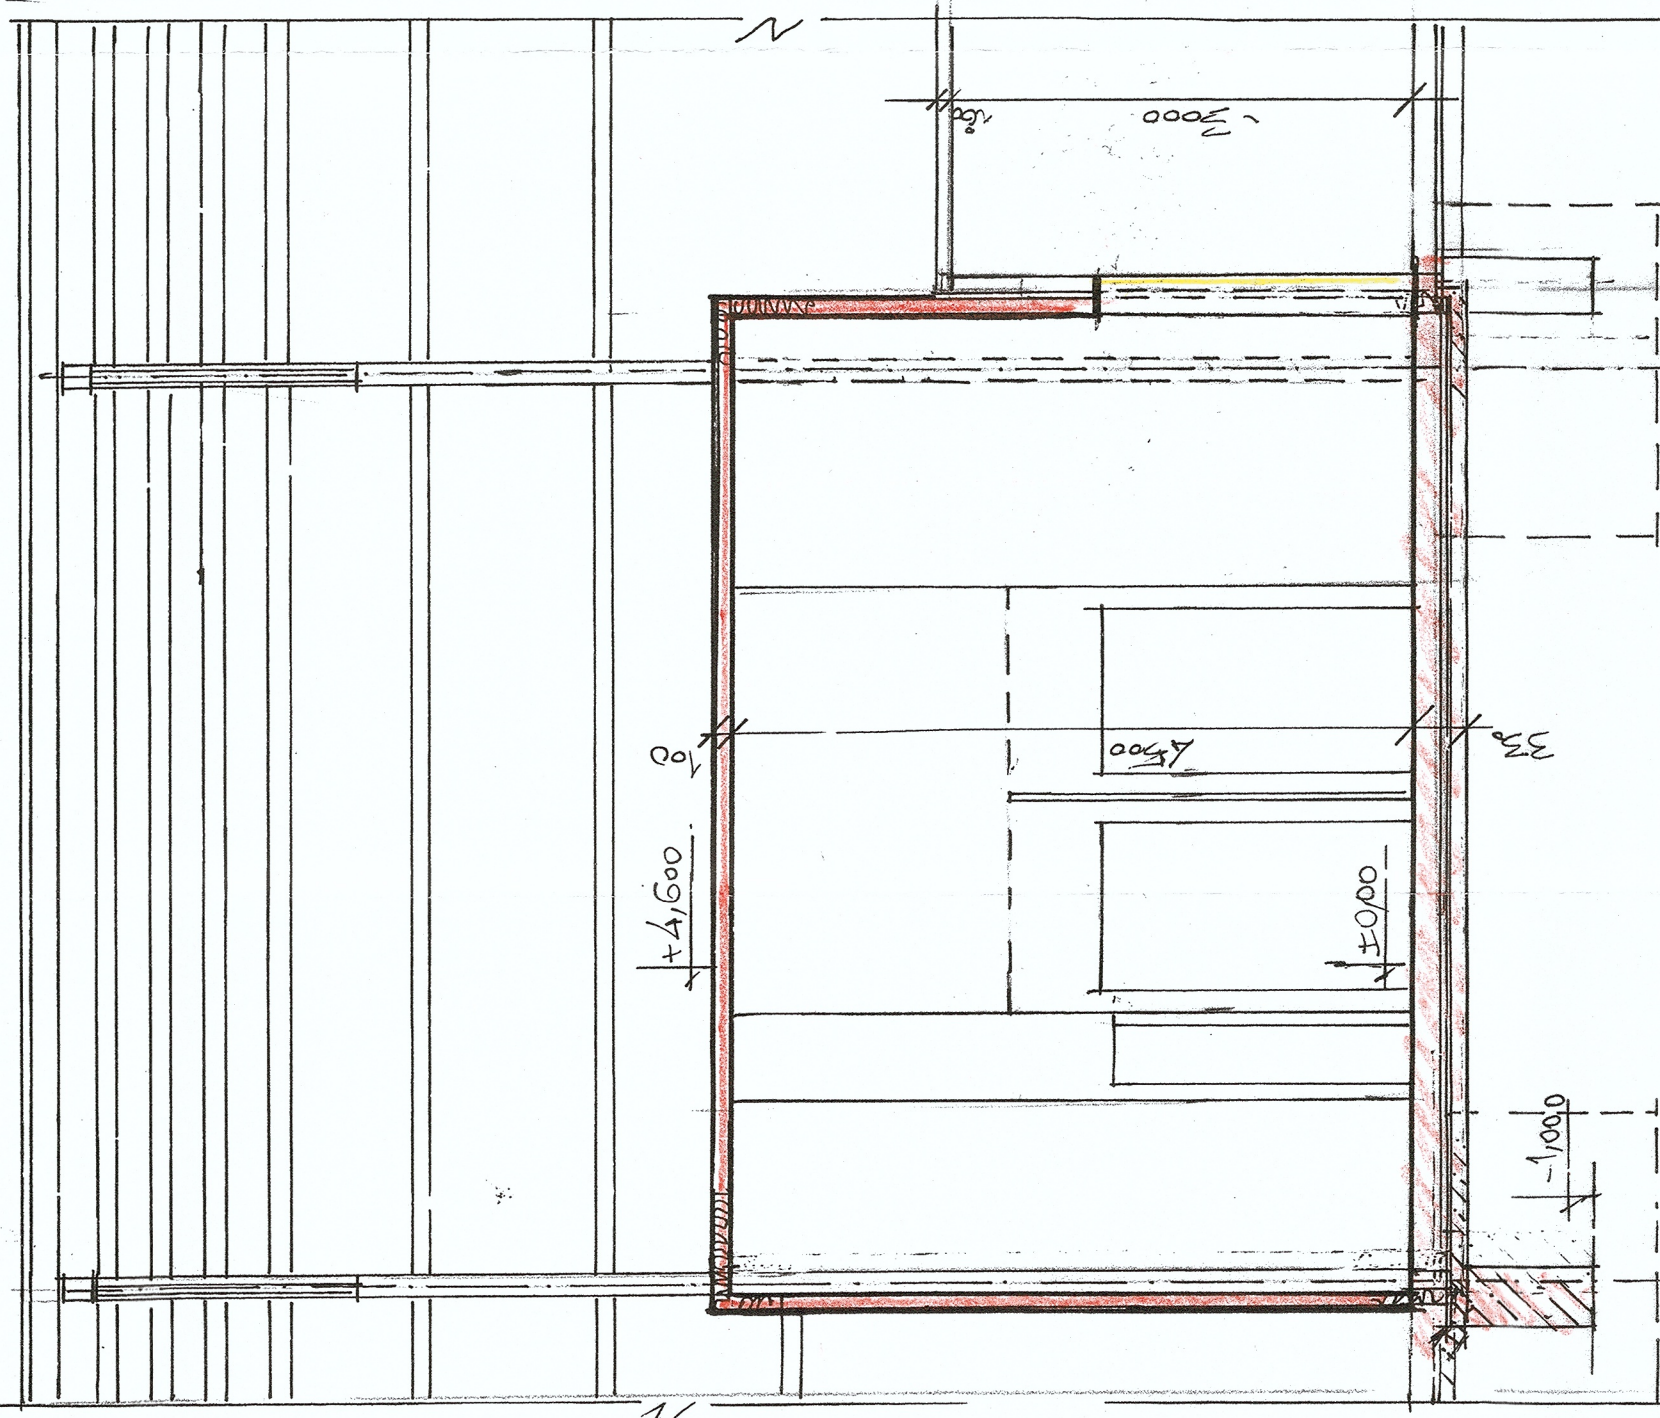

LEGENDA MATERIÁLU

- STÁVAJÍCÍ KONSTRUKCE.
- VÝBOURNÉ KONSTRUKCE
- NOVÉ KONSTRUKCE
- "PUR" PANELE

STROPY PROVEDENY TK, NB7 UNESÍ 7 ČLOVĚKA ~100KG

± 0 = 551,80

HL. INŽ. PROJEKTU ZODP. PROJEKTANT	VYPRACOVAL	KRESLIL	Ing. Vlastimil Štásta
ING. ŠTÁSTA	ING. ŠTÁSTA		664 34 K U Ř I M
KRAJ. VÝSOČINA	OBEC : HUMPOLEC	FORMÁT	4 A4
INVESTOR ŠKOLNÍ STÁTEK HUMPOLEC-JATKY, MASNÁ VÝROBA, 39801 HUMPOLEC	DATUM	I	2020
PŘÍSTAVBA UDÍŘEN			DSP+DPS
			ZAK. ČÍSLO 27319
			ARCH. ČÍSLO
ŘEZ A-A', B-B'			MERITKO: 1:50
			C. VYKRESU 4