



Z2 OCHRANA UMTVADEL 1:10

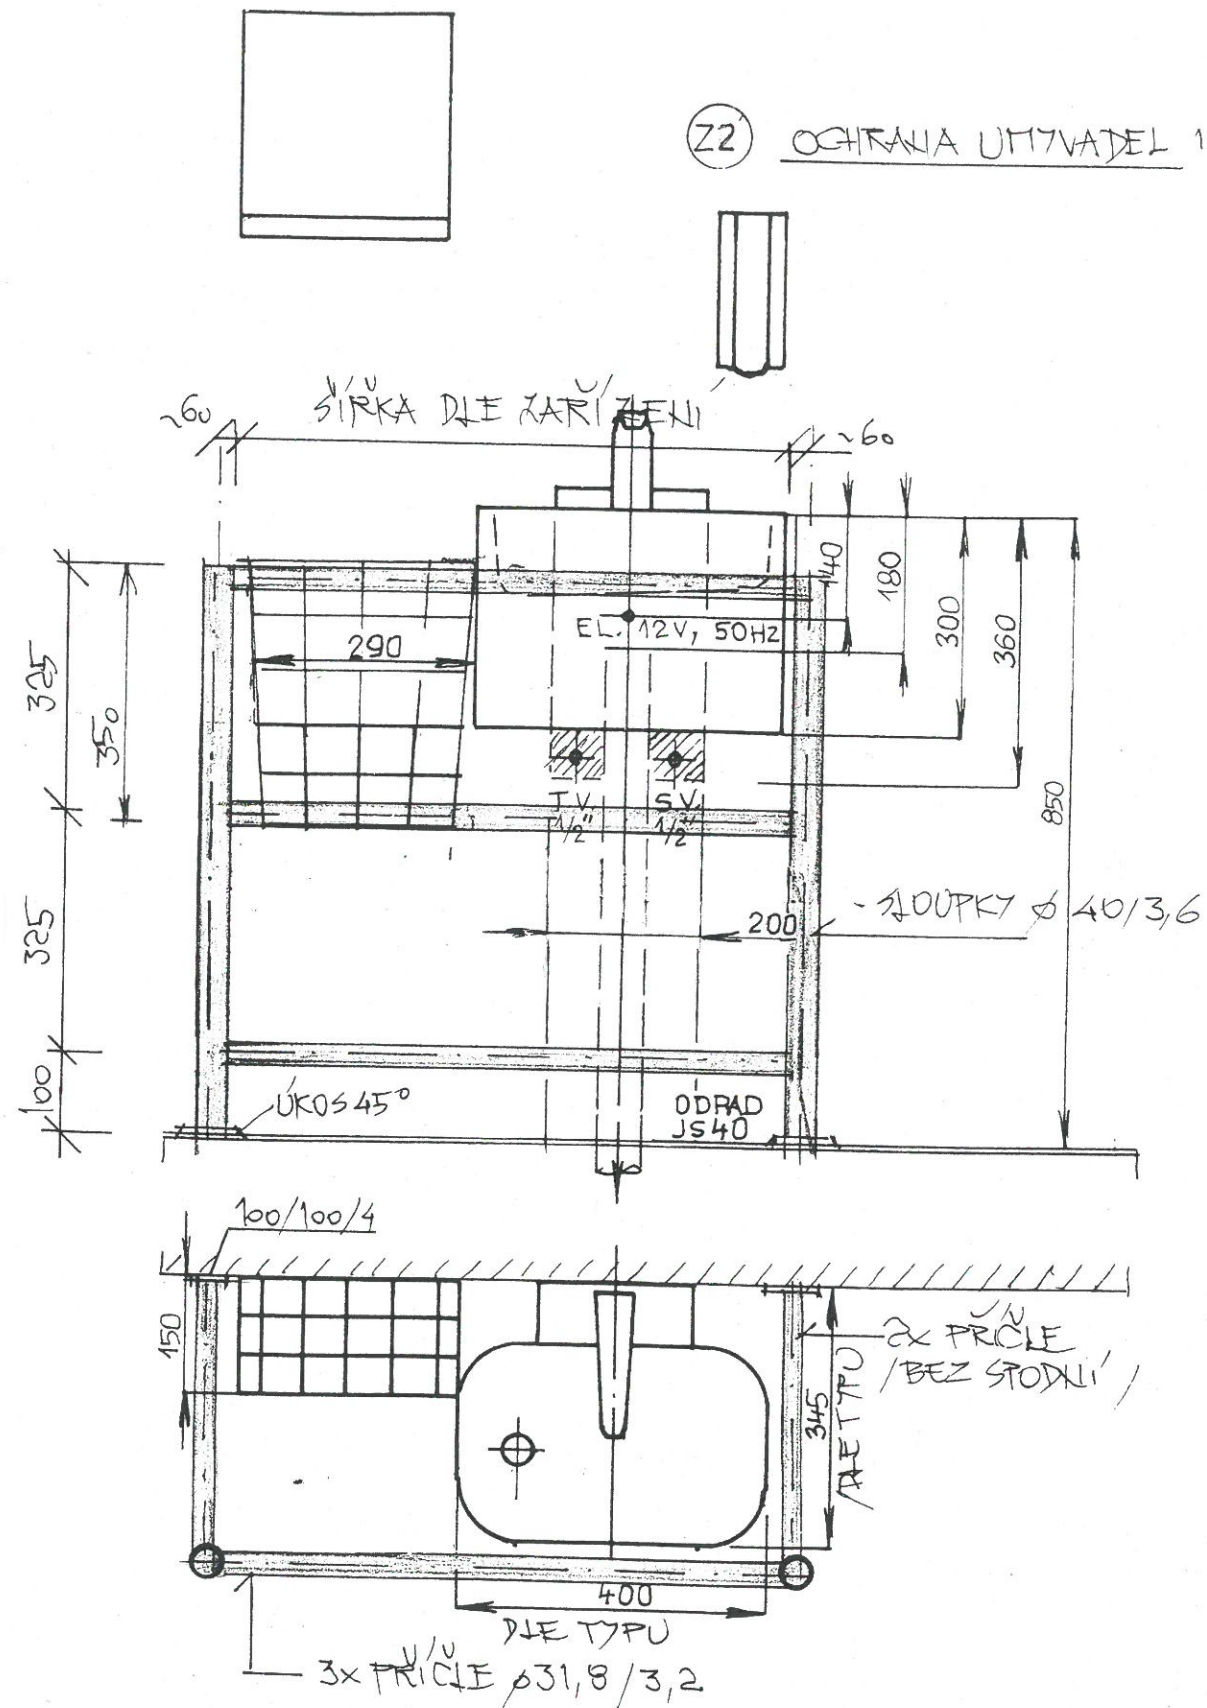

- Z2 ŠLOUPKY DL. 750 - 2KS Ø 40/3,6 = 1,57 = 4,85 KG
 VODOR. Ø 31,8/3,2 DL. 750 - 3KS, DL. ~ 400 - 4KS
 = 3,857 = 8,8 KG
 100/100/4 - 2KS = 0,63 KG
 NEREZ ≤ 14,2 KG

Z3 OCHRANNE NEREZ-TRUBKY 1:10

- PRO UDÍR. VOZÍK VÝŠKA 700-1000 MM
 - PRO POSUVNÉ DVEŘE - 1000 MM / 3 VODOROVNĚ / TRUBKY

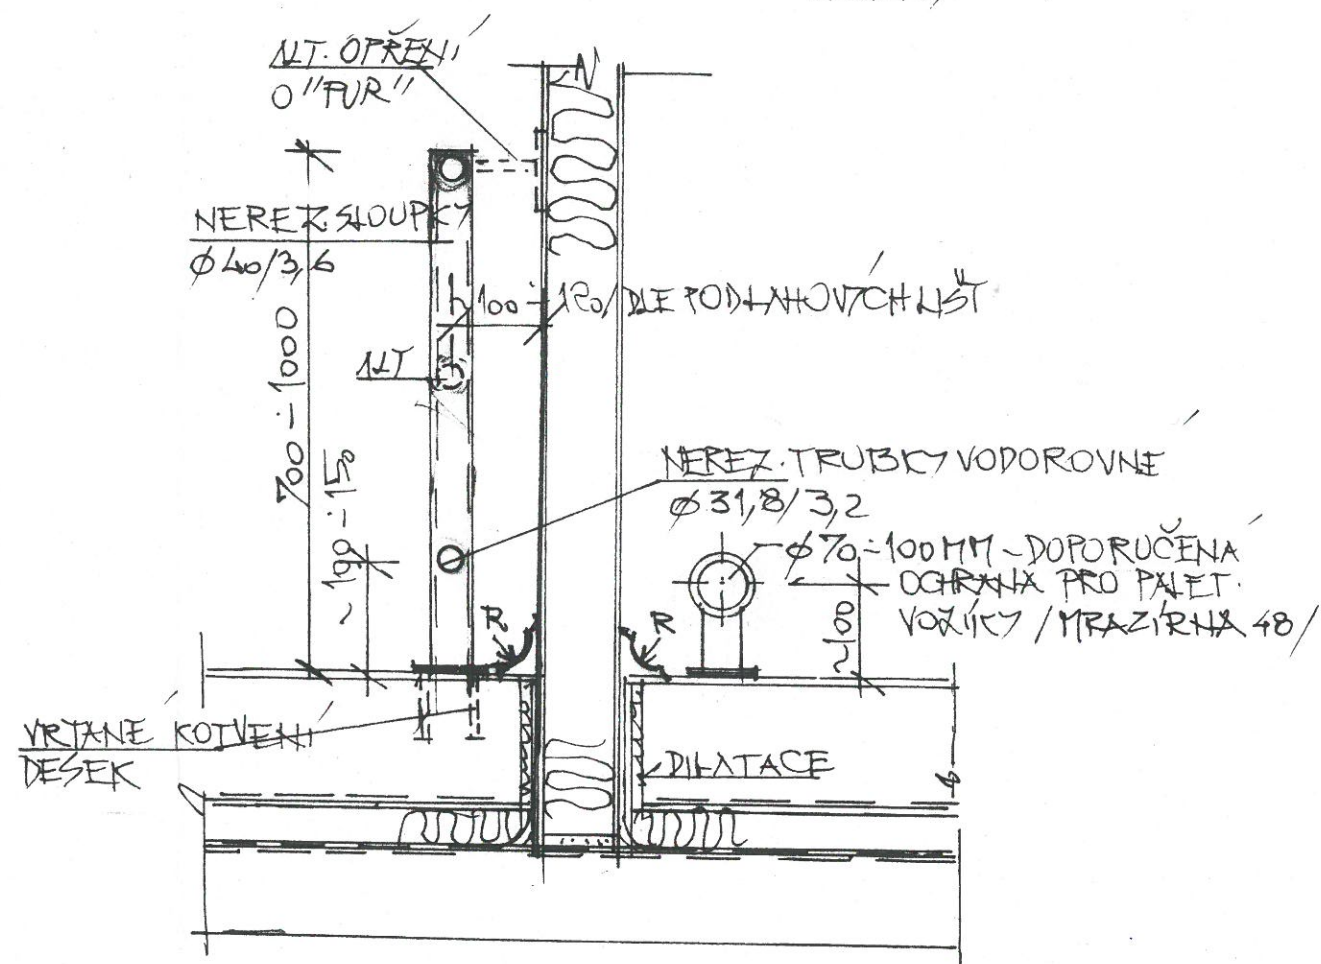

HL. INŽ. PROJEKTU	ZODP. PROJEKTANT	VYPRACOVAL	KRESLIL	Ing. Vlastimil Štásta Malá Česká 1253 664 34 KURIM IČO: 409 62 555		
ING. ŠTÁSTA	ING. ŠTÁSTA					
KRAJ: VYSOČINA		OBEC: HUMPOLEC		FORMÁT	3 A4	
INVESTOR: ŠKOLNÍ STATEK HUMPOLEC-JATKY, MASNÁ VÝROBA, 39601 HUMPOLEC				DATUM	I 2020	
PŘÍSTAVBA UDÍREN				ÚČEL	DSP+DPS	
				ZAK. ČÍSLO		27319
				ARCH. ČÍSLO		
DETAILY OCHRAN STĚN				MERITKO: 1:10	C. VYKRESU 6	