STŘECHA :
- STÁV. STŘEŠNÍ KRYTINA - FALCOVANÝ PLECH
- BEDNĚNÍ Z PRKEN
- KONSTRUKCE DŘEVĚNÉHO KROVU

STROP V PŮDNÍM PROSTORU :
- KONTAKTNÍ DIFUZNÍ FOLIE - OCHRANNÁ
- NOVÉ ZATEPLENÍ MIN. VLNOU O TL. 200 mm
- STÁVAJÍCÍ ZATEPLENÍ MIN. VLNOU O TL. 200 mm
- STÁVAJÍCÍ PAROZÁBRNA - PE FOLIE
- STÁVAJÍCÍ STROPNÍ KCE
- STÁVAJÍCÍ OMÍTKA VNITŘNÍ
- VÝMALBA STROPŮ V MÍSTNOSTECH, KDE DOCHÁZÍ K VÝMĚNĚ OKEN (DVEŘÍ)

STŘECHA :
- STÁV. STŘEŠNÍ KRYTINA - FALCOVANÝ PLECH
- BEDNĚNÍ Z PRKEN
- KONSTRUKCE DŘEVĚNÉHO KROVU

STROP V PŮDNÍM PROSTORU :
- KONTAKTNÍ DIFUZNÍ FOLIE - OCHRANNÁ
- NOVÉ ZATEPLENÍ MIN. VLNOU O TL. 200 mm
- STÁVAJÍCÍ ZATEPLENÍ MIN. VLNOU O TL. 200 mm
- STÁVAJÍCÍ PAROZÁBRNA - PE FOLIE
- STÁVAJÍCÍ STROPNÍ KCE
- LEPÍCÍ TMEL PRO ETICS
- FASÁDNÍ TEPELNĚ IZOLAČNÍ DESKA Z MIN. VLNY S KOLMOU ORIENTACÍ VLÁKEN, TL. 40 mm
- VÝZTUŽNÁ VRSTVA - STĚRKOVÁ HMOTA + SKLOTEXTILNÍ TKANINA
- POVRCHOVÁ VRSTVA - SILIKONOVÁ PROBARVENÁ OMÍTKA, ZRNITOST 1,5 mm

KONTAKTNÍ ZATEPLOVACÍ SYSTÉM:
- POVRCHOVÁ VRSTVA - SILIKONOVÁ PROBARVENÁ OMÍTKA, ZRNITOST 1,5 mm
- VÝZTUŽNÁ VRSTVA - STĚRKOVÁ HMOTA + SKLOTEXTILNÍ TKANINA
- FASÁDNÍ TEPELNĚ IZOLAČNÍ DESKA Z MIN. VLNY S KOLMOU ORIENTACÍ VLÁKEN, TL. 160 mm
- LEPÍCÍ TMEL PRO ETICS
- STÁVAJÍCÍ OBVODOVÁ STĚNA Z CIHEL PLNÝCH OPATŘENÁ VNĚJŠÍ A VNITŘNÍ STÁVAJÍCÍ OMÍTKOU (BUDE VYSPRAVENA)
- VÝMALBA POVRCHŮ MÍSTNOSTÍ, KDE DOCHÁZÍ K VÝMĚNĚ OKEN (DVEŘÍ)

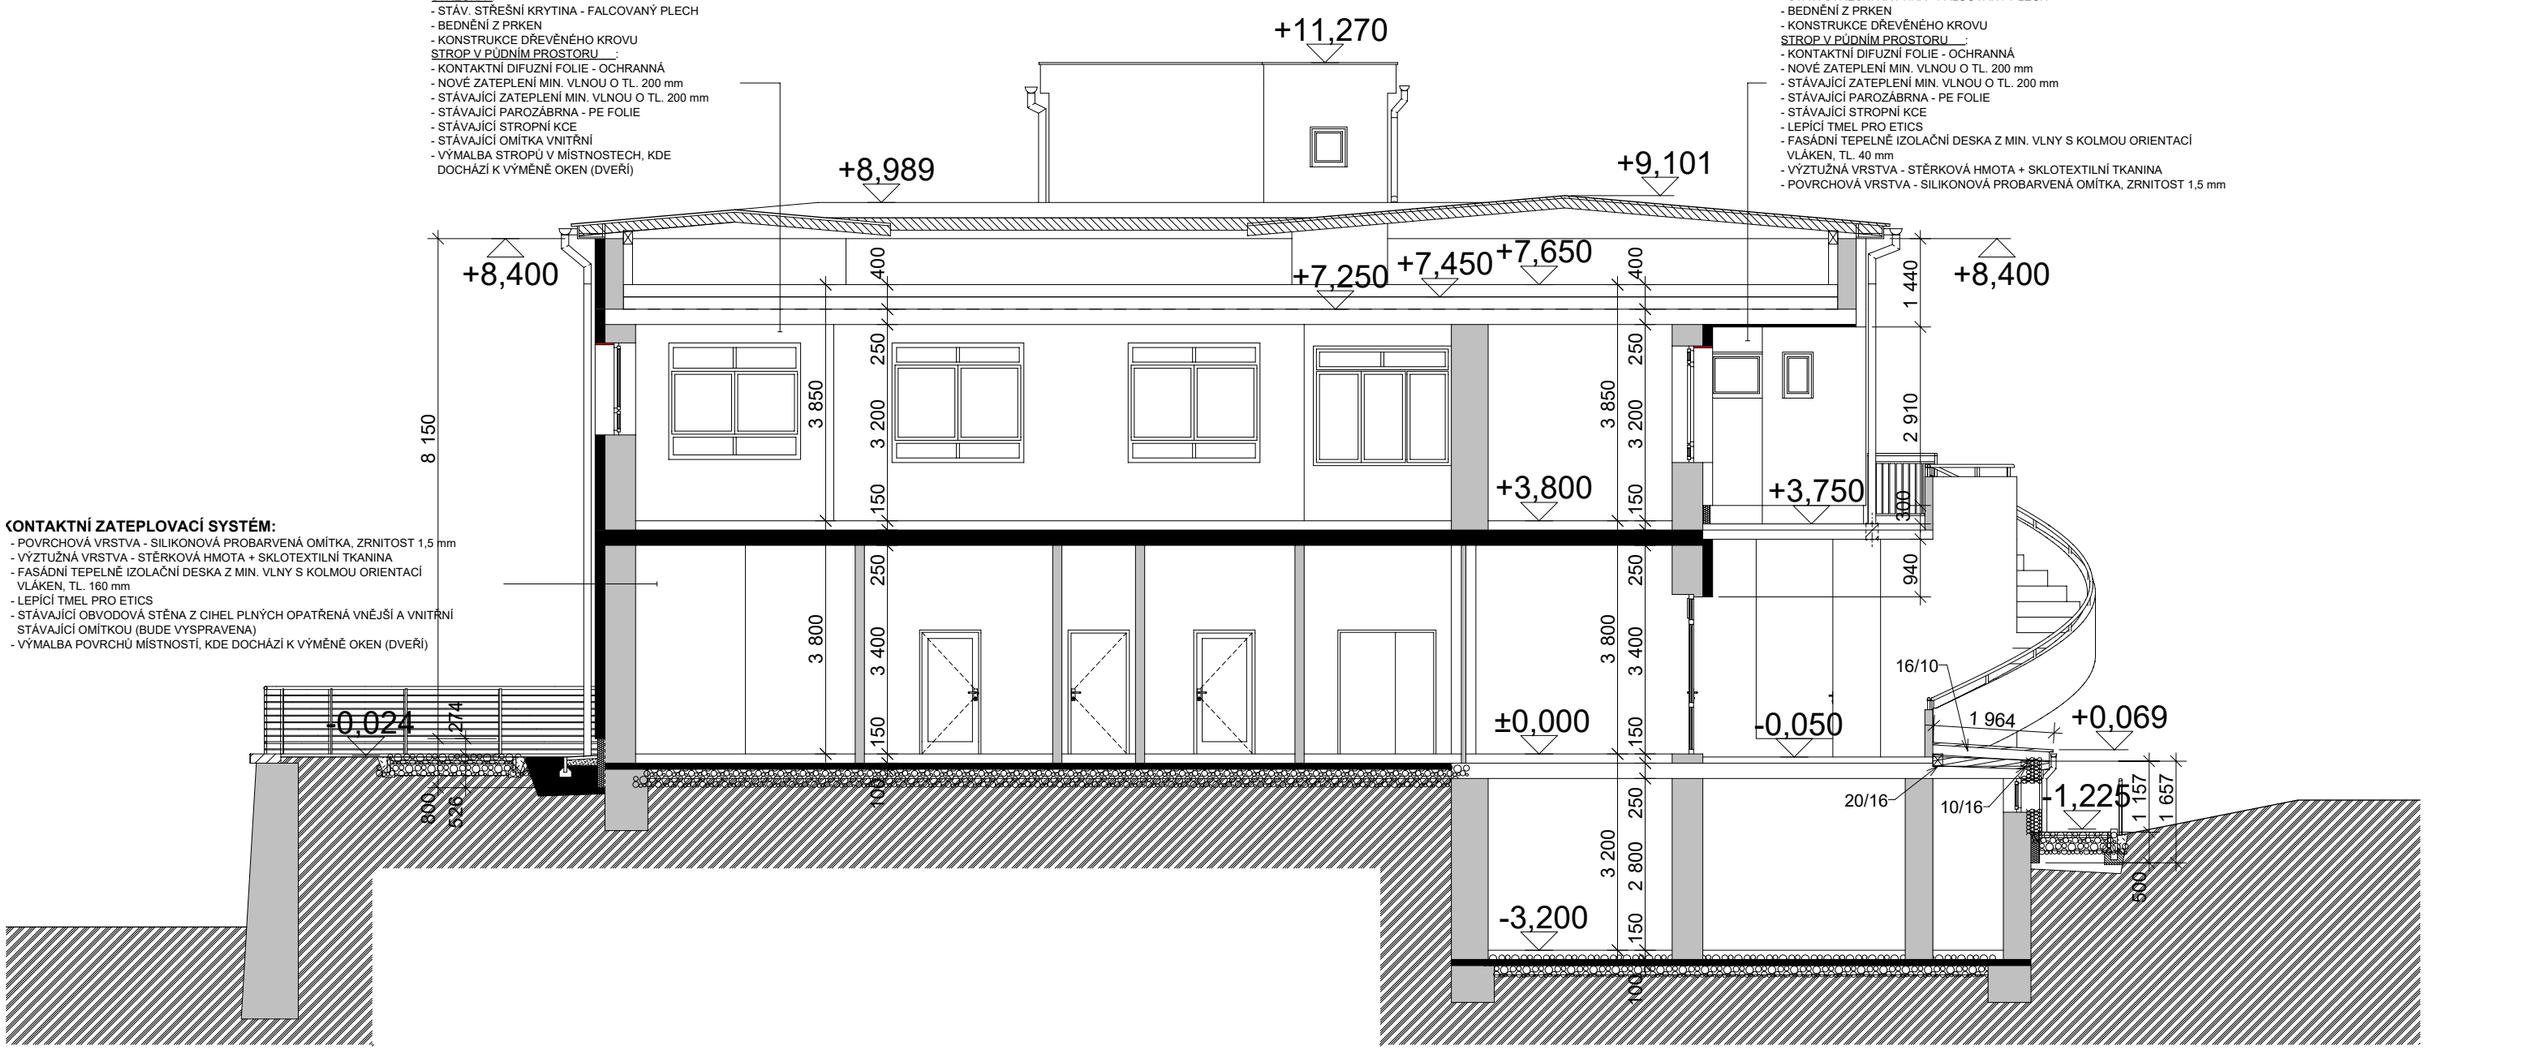

±0,000 = 553,64 B.p.v

VYPRACOVAL: Ing. Jan Heralecký	VEDOUCÍ PROJEKTANT: Ing. Jan Heralecký	KONTROLOVAL: Ing. Jan Heralecký	H - PROJEKT architektonická a projekční kancelář KOMENSKÉHO 308 588 56 TELČ telefon: 567 213 260 h-projekt@seznam.cz
KATASTRÁLNÍ ÚZEMÍ: NOVÉ MĚSTO NA MORAVĚ	KRAJ: VYSOČINA	STAVEBNÍ ÚŘAD: ŽĎÁR NAD SÁZAVOU	1 2 3 / 4 5 6
INVESTOR: KRAJ VYSOČINA, ŽIŽKOVA 57 / 1882, 587 33 JIHLAVA			

AKCE
STUDIE PROVEDITELNOSTI
NEMOCNICE NOVÉ MĚSTO NA MORAVĚ
STAVEBNÍ ÚPRAVY ODN 2,3

STUPEŇ	STUDIE PROVEDITELNOSTI
VYHOTOVENO	9/2020
FORMÁT	2xA4
Č. ZAKÁZKY	1237

ŘEZ A-A' - STÁVAJÍCÍ STAV

MĚŘÍTKO: 1:100

ČÍSLO VÝKRESU: D.1.1-09