


Jeli v dokumentaci definován nějaký konkrétní výrobek nebo technologie, má se za to, že je tím definován minimální požadovaný standard a v nabídce může být nahrazen i výrobkem, nebo technologií srovnatelnou.

ČÍSLO	DATUM	POPIS ZMĚN	NAVRHL	ODPOVĚDNÝ PROJEKTANT	SCHVÁLIL	

OBJEDNATEL	ZPRACOVATEL ČÁSTI		ZPRACOVATEL
NEMOCNICE HAVL. BROD Příspěvková organizace Husova 2624 Havlíčkův Brod 580 01			PROJEKT centrumHB s.r.o. Jahodova 2240 Havlíčkův Brod 580 01
STAVEBNÍ ÚŘAD	HAVLÍČKŮV BROD	NAVRHL	Jan Procházka
KRAJ	VYSOČINA	VYPRACOVAL	Jan Procházka
ČÍSLO PARÉ	OBJEKT	STAVEBNÍ ÚPRAVY BUDOVY INTERNY NEMOCNICE V HAVLÍČKOVĚ BRODĚ	
		ČÁST 3.5. MEDICINÁLNÍ PLYNY	
		ZAK.ČÍSLO	
		DATUM	
			ing. Jan Biloš
			ing. Boris Daniševský
			4xA4
			mm
			PROVÁDĚCÍ PROJEKT
			7000798
			11/ 2007

MĚŘÍTKO	OBSAH	ČÍSLO VÝKRESU	REVIZE
--	SCHÉMA VAKUOVÉ STANICE	3.5.2.5.	

Poznámka: Projekt upraven 03/2009										
Měřítko: 1:50	Kreslil	Štajer Jirí ml.			Změna	Datum	Podpis	Index změny	x	
	Přezkoušel	Štajer Jirí ml.							x	
	Norm. ref.								x	
	Výr. projednal	Schválili Hatan J.							x	
		Dne březen 2009							x	
 MZ Liberec a.s. projekce		Místo stavby Nemocnice Havlíčkův Brod Husova 2624			Druh stavby Rozvody medicinálních plynů "DRS"			5033.10		
		Zákazník Nemocnice Havlíčkův Brod Husova 2624								
Počet listů:										List:

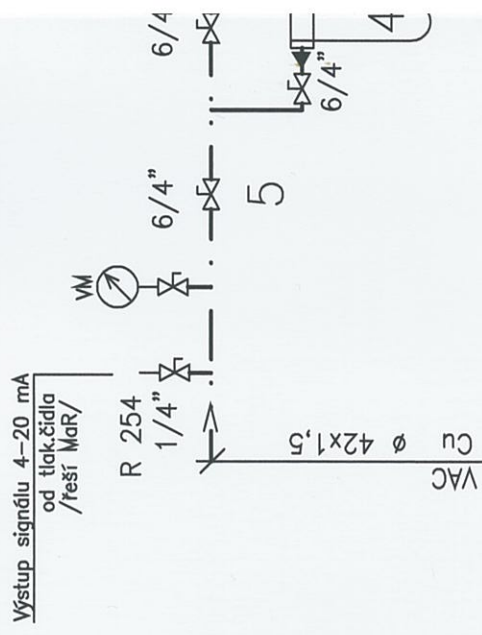

LEGENDA POZIC :

POZICE	POPIS VAKUOVÉ STANICE	KS
1	BEZMAZNÁ LAMELOVÁ VÝVĚVA 100 m ³ /hod – nová	1
1a	BEZMAZNÁ LAMELOVÁ VÝVĚVA 100 m ³ /hod – stávající	2
2	ZÁSOBNÍK VAKUA 1000 L (0,6 MPa) – stávající	1
3	BAKTERIOLOGICKÝ FILTR – nový	2
4	JÍMAČ SEKRETU – stávající	1
5	HLAVNÍ UZÁVĚR VAKUA 6/4" – nový	1
6	TLUMIČ HLUKU – nový	1
7	PODTLAKOVÝ SPÍNAČ PTS – nový	2
8	ŘÍDÍCÍ ELEKTRO ROZVADĚČ – nový	1
9	FILTR ODFUKU – nový	1

VM	...	Vakuometr
PTS	...	Podtlakový spínač