
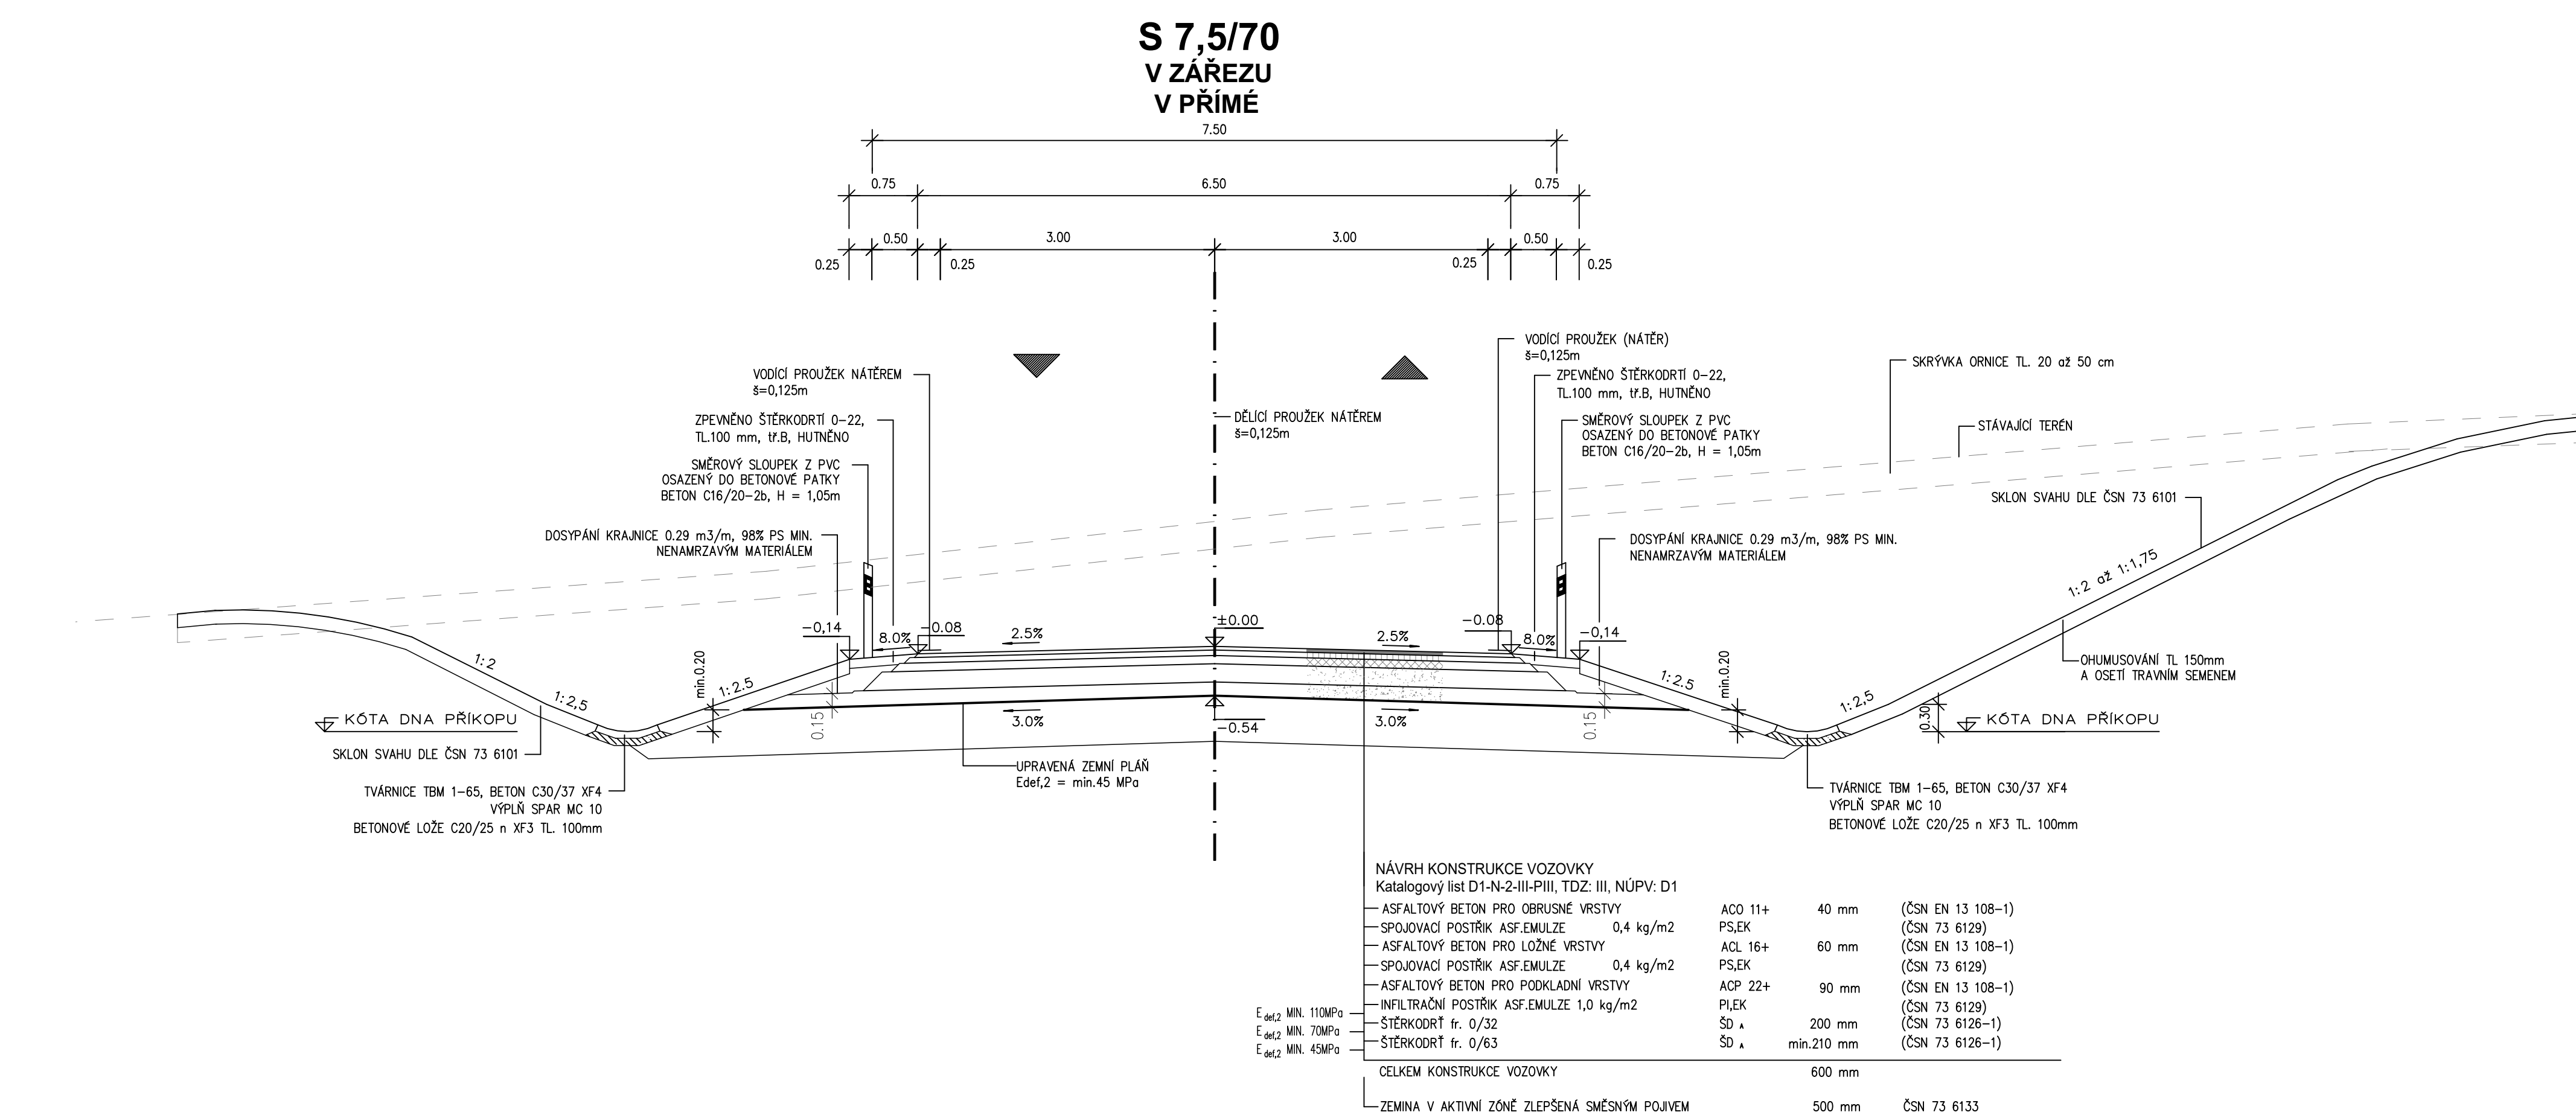



VZOROVÉ PŘÍČNÉ ŘEZY

SO 101- SILNICE II/379 1. ETAPA


M 1:50

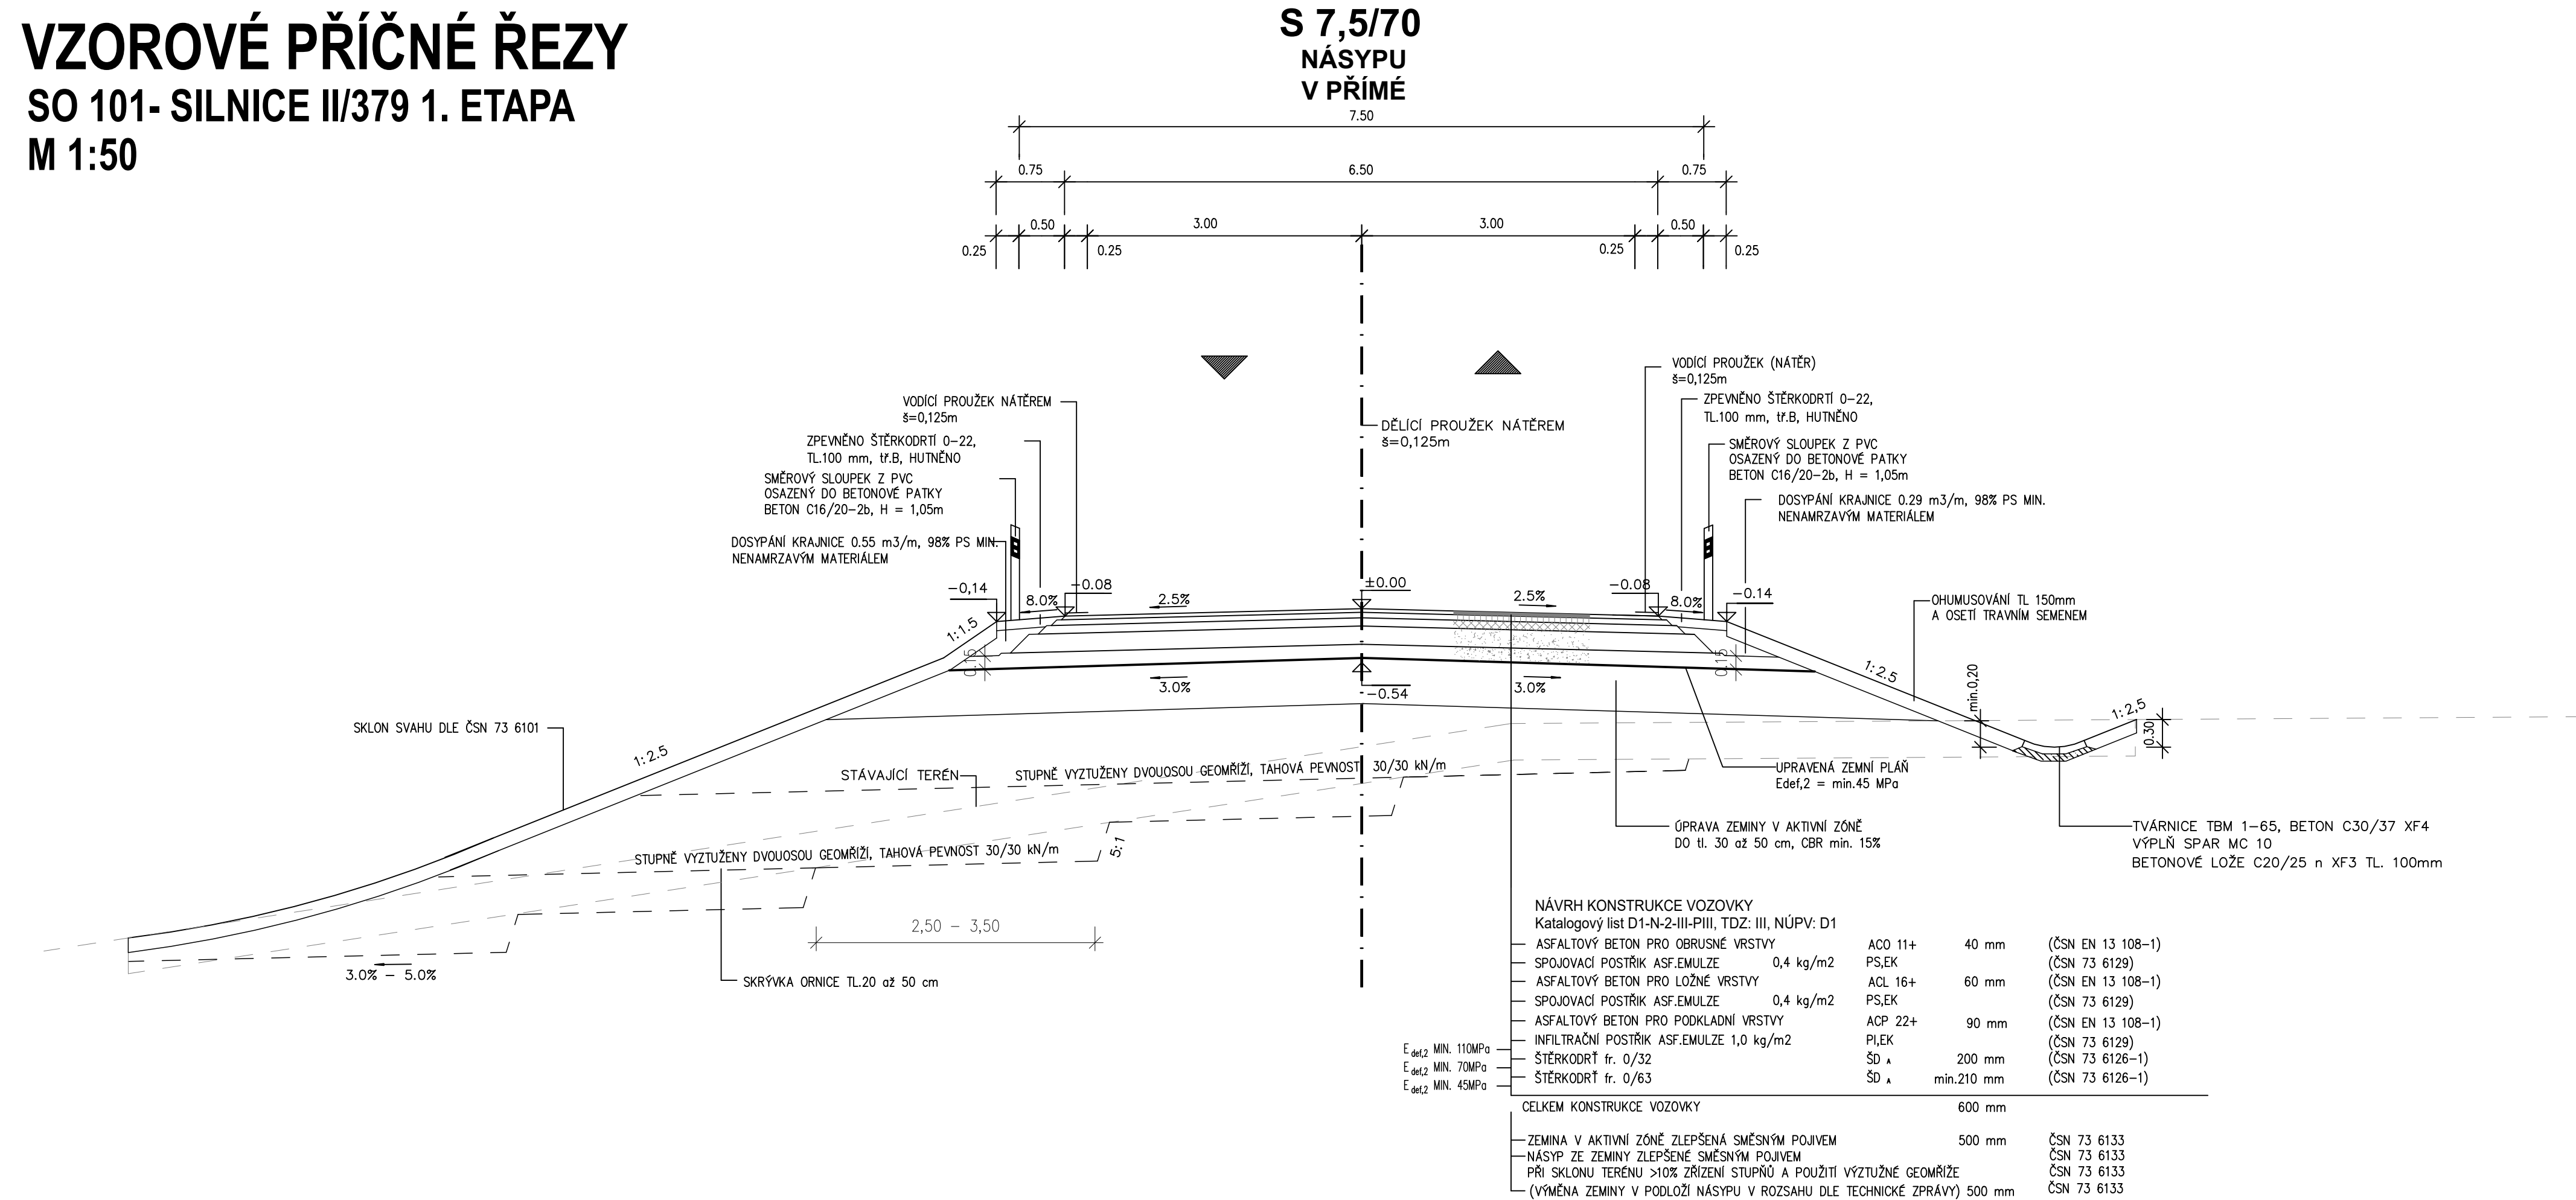


ŘEZ DĚLÍCÍM OSTRŮVKEM

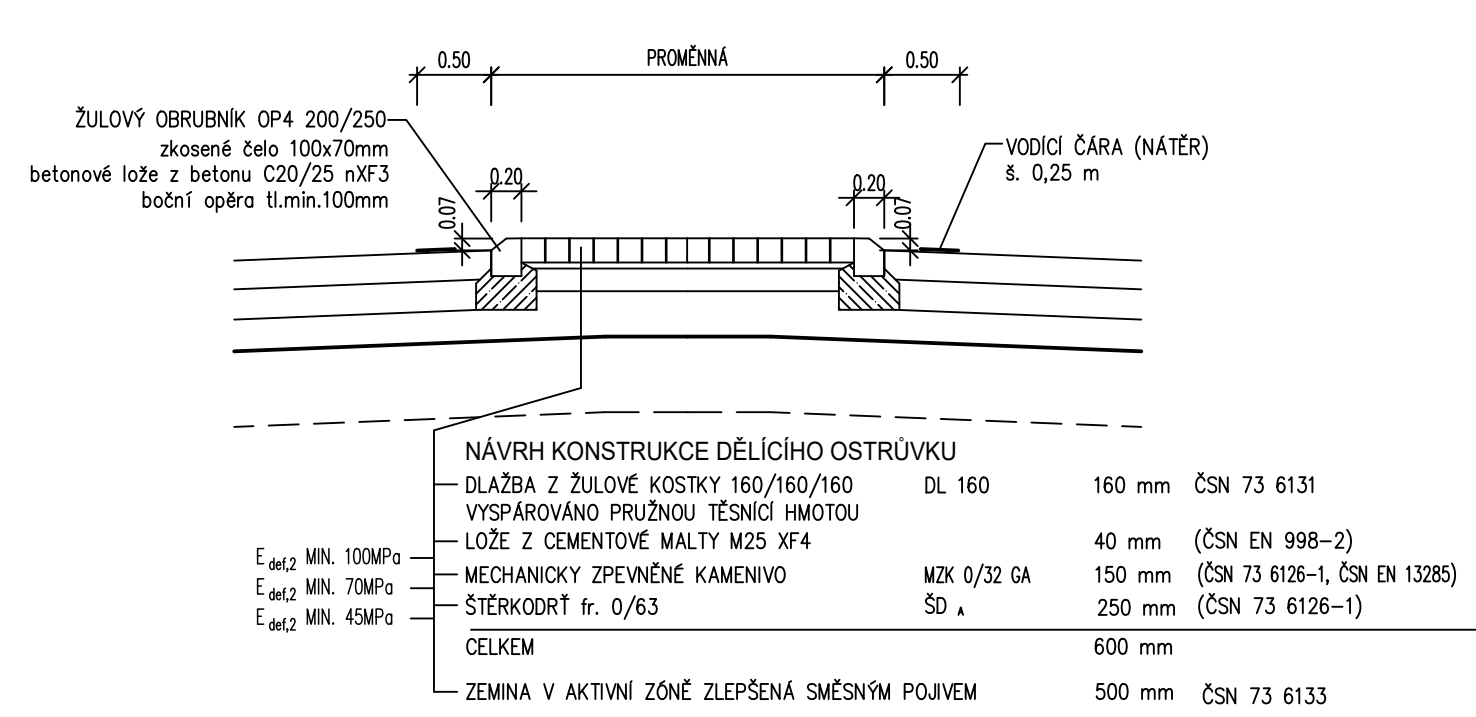

PODÉLNÝ ŘEZ PŘÍKOPEM - SKLUZEM

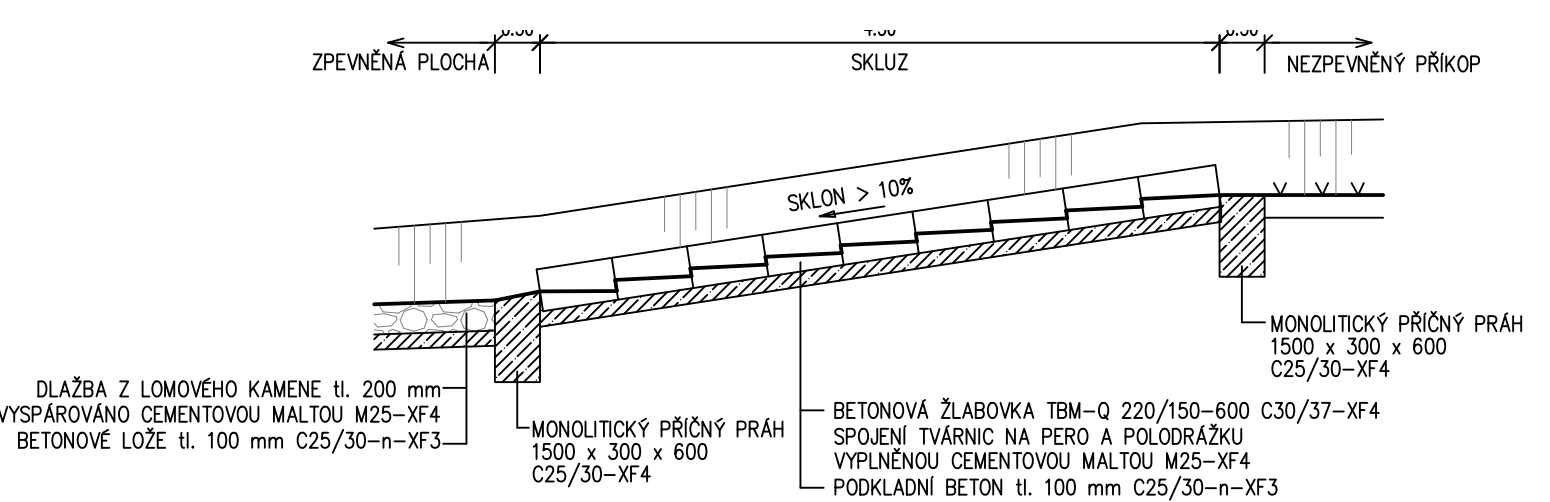


PODÉLNÝ ŘEZ - PŘECHOD ZPEVNĚNÉHO PŘÍKOPU V NEZPEVNĚNÝ

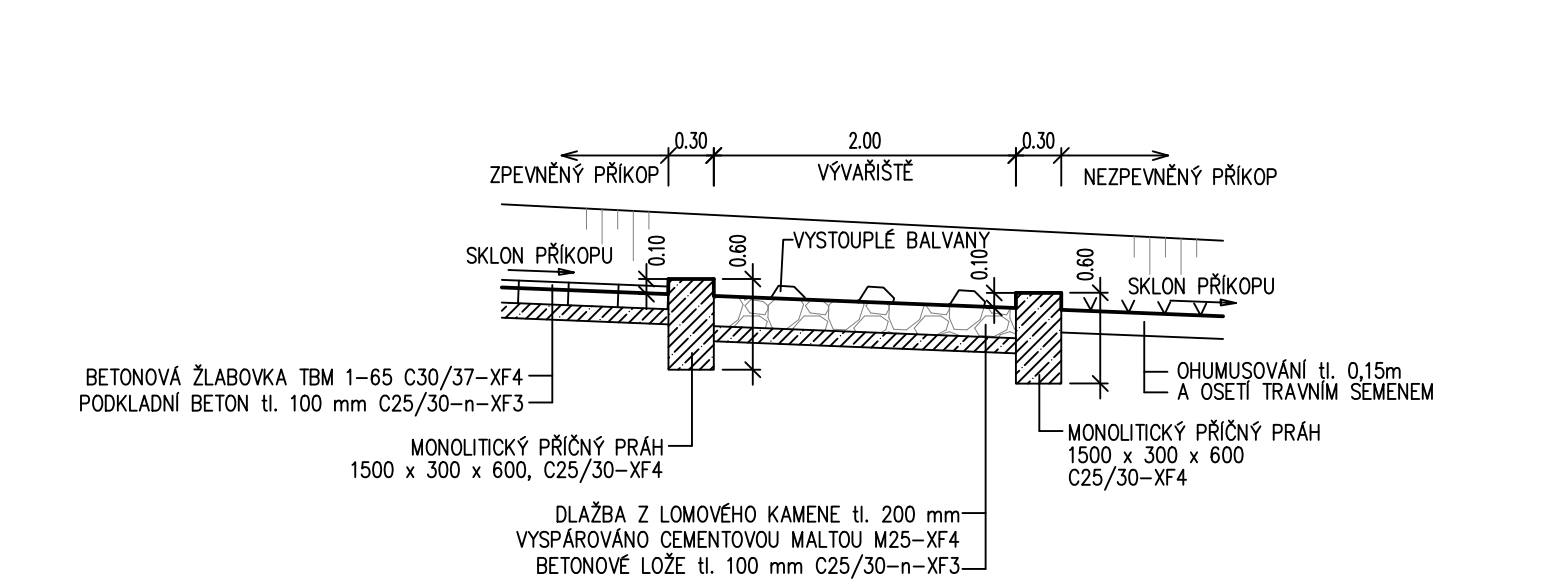

C101

VÝŠKOVÝ SYSTÉM: B.p.v., SOUŘADNICOVÝ SYSTÉM: S-JTSK

REVIZE č.	DATUM	ZMĚNA	
1	10/2019	ODSTRANĚNÝ MANIPULAČNÍ PRUHY PODĚL TRASY	

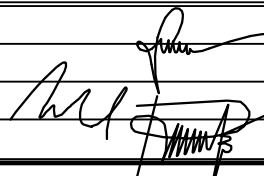VEDOUcí PROJEKTANT ZODP. PROJEKTANT VYPRACOVAL / CAD KONTROLOVAL	ING. JAN SEDLÁK ING. JAN SEDLÁK ING. VOJTĚCH MOTL ING. JIŘÍ POHORELY		 PRON Jihlava, spol. s r.o., Pod Přehradou 6, 586 01 Jihlava tel. 002 279 151, e-mail: info@profi.cz
INVESTOR	MĚSTO VELKÁ BÍTEŠ		
AKCE	SIL. III/379 VELKÁ BÍTEŠ - SZ OBCHVAT I. A II. ETAPA		FORMAT 8A4 DATUM 12/2018, rev.10/2019 STUPEŇ PDPS ZAK.Č. 2018-000110 PARÉ Č.
SO 101 - SILNICE III/379, 1. ETAPA			
OBSAH	MĚŘITKO	C. VÝKRESU	
VZOROVÉ PŘÍČNÉ ŘEZY	1:50	101.04.1.	