

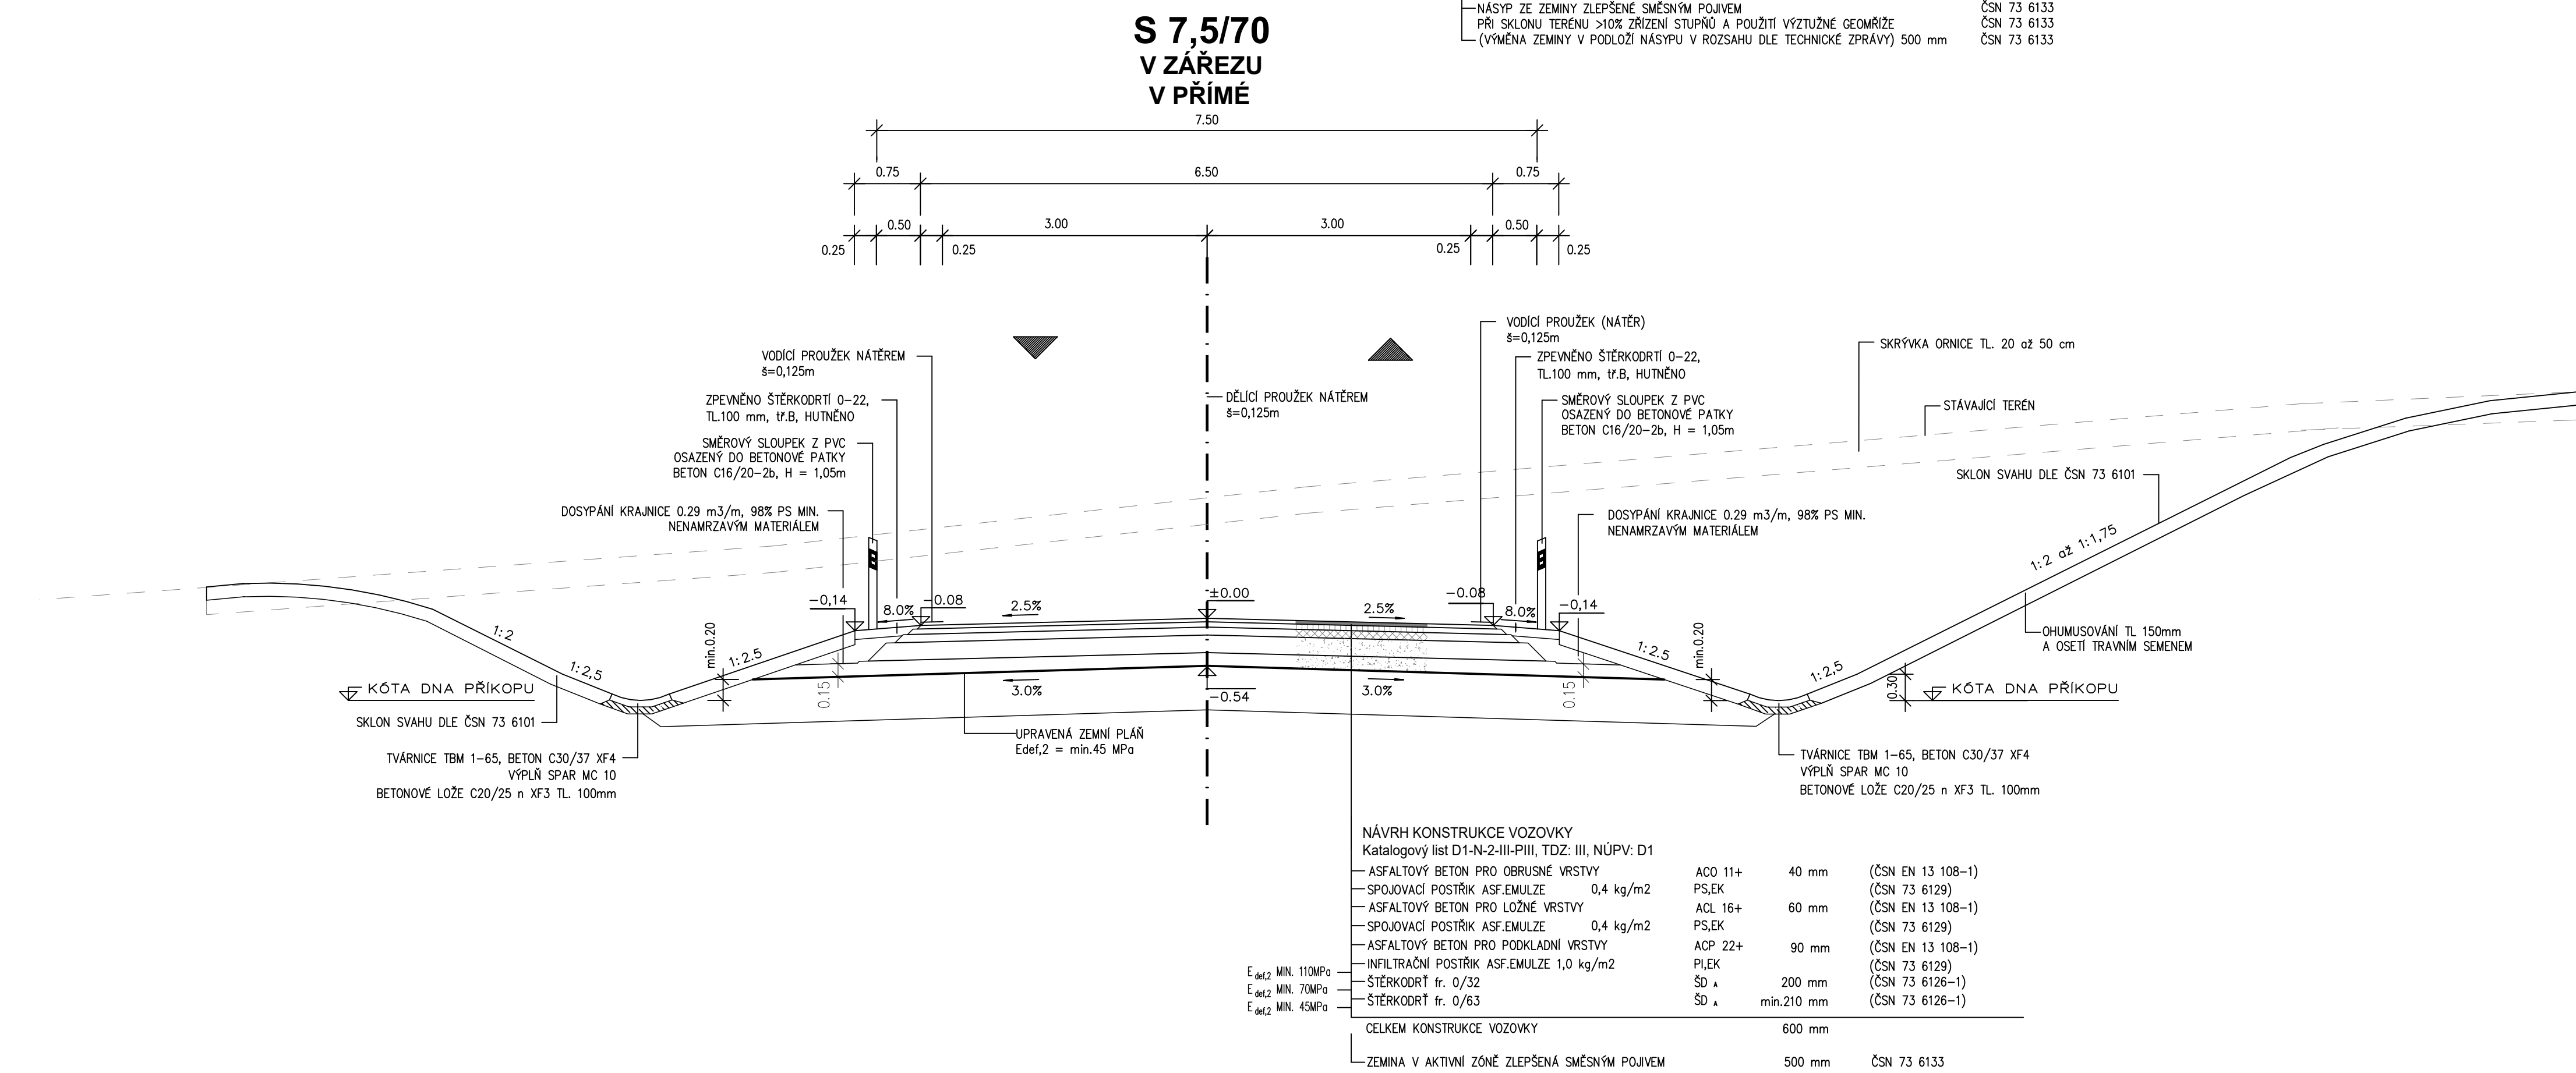


VZOROVÉ PŘÍČNÉ ŘEZY


SO 102 - SILNICE II/379 2. ETAPA
M 1:50

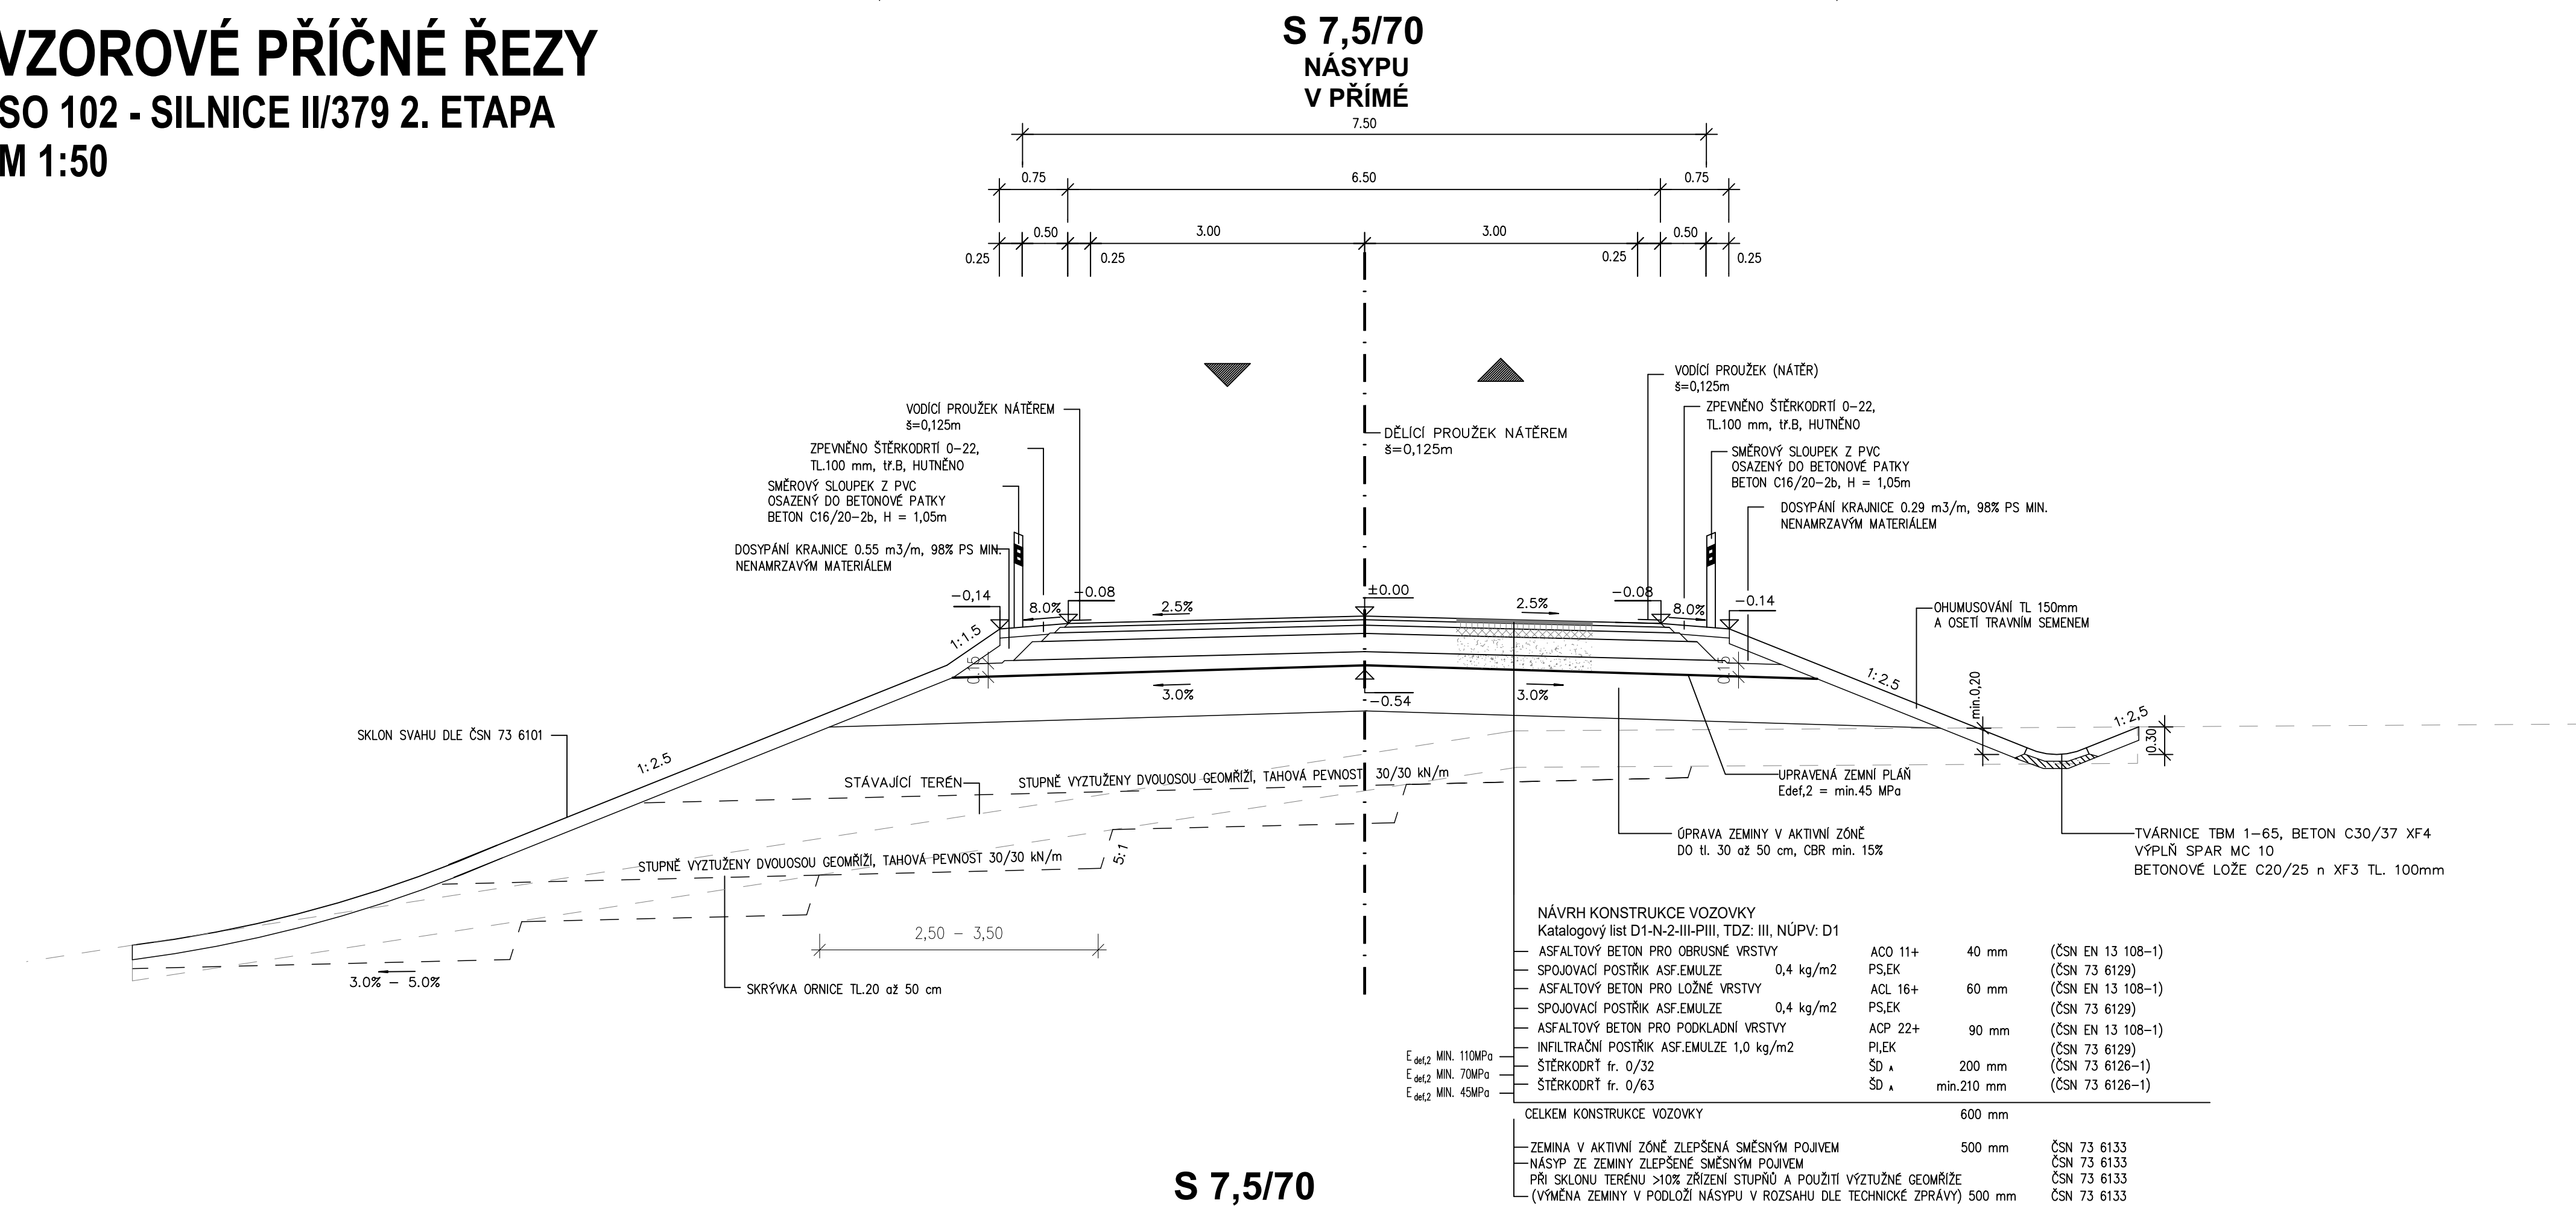


ŘEZ DĚLÍCÍM OSTRŮVKEM

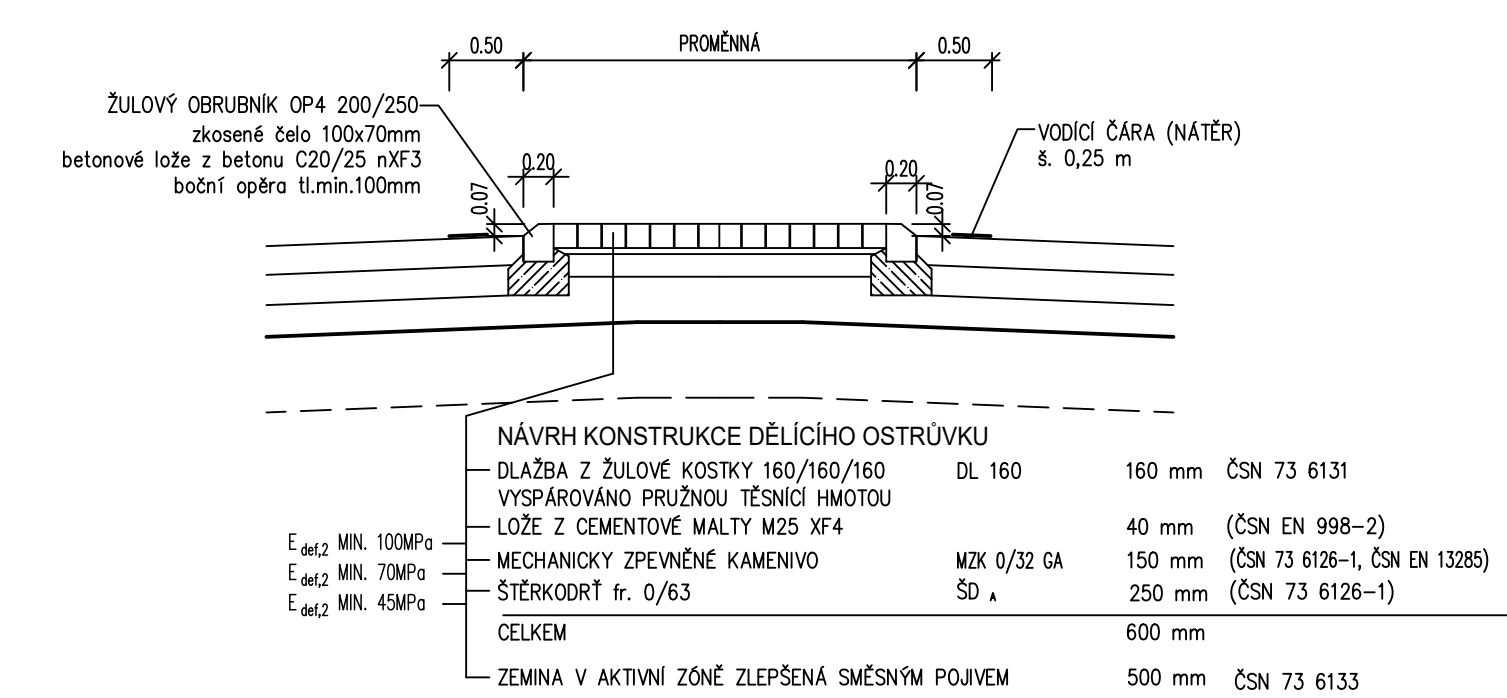

PODÉLNÝ ŘEZ PŘÍKOPEM - SKLUZEM

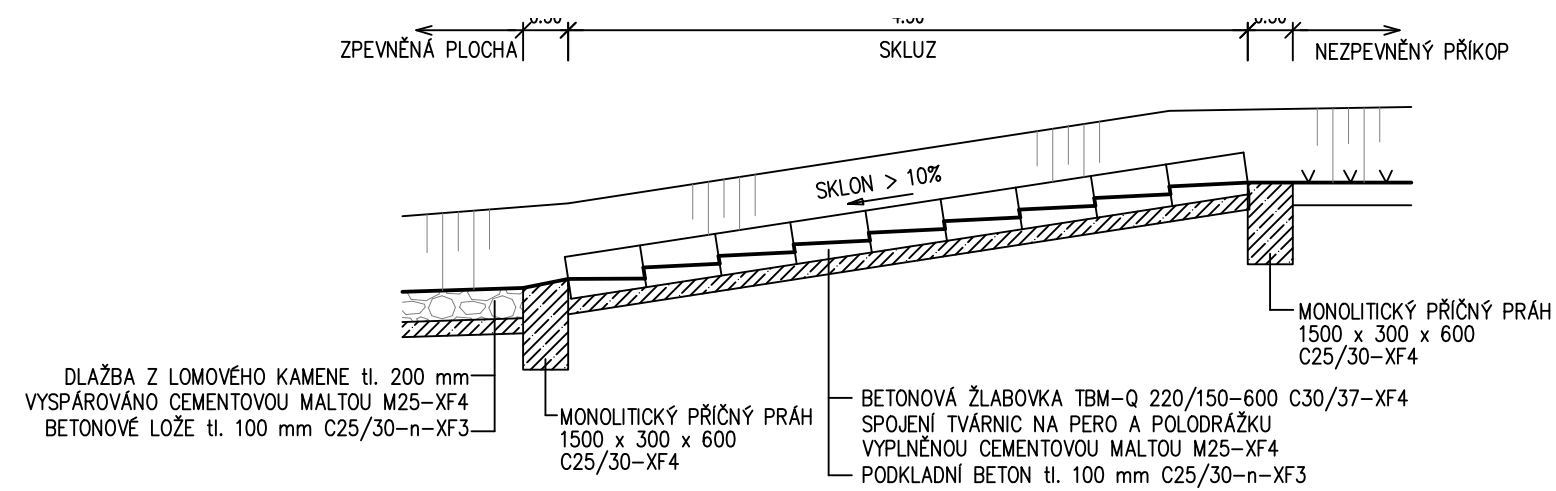


PODÉLNÝ ŘEZ - PŘECHOD ZPEVNĚNÉHO PŘÍKOPU V NEZPEVNĚNÝ

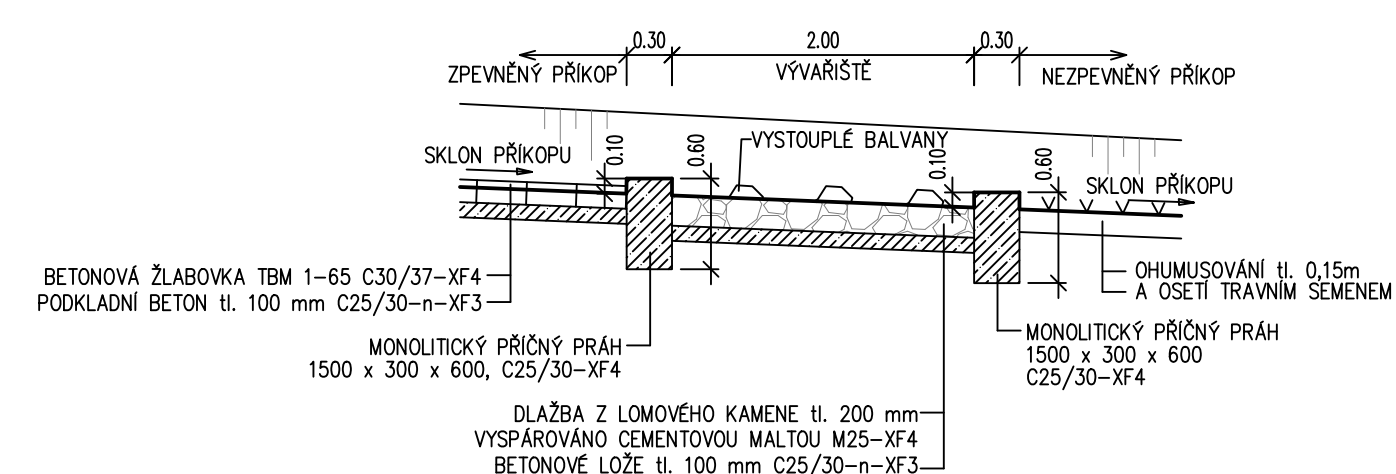

C102

VÝŠKOVÝ SYSTÉM: B.p.v., SOUŘADNICOVÝ SYSTÉM: S-JTSK

REVIZE č.	DATUM	ZMĚNA
1	10/2019	ODSTRANĚNÝ MANIPULAČNÍ PRUHY PODÉL TRASY

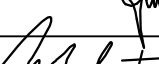VEDOUČÍ PROJEKTANT	ING. JAN SEDLÁK		
ZODP. PROJEKTANT	ING. JAN SEDLÁK		
VYPRACOVAL / CAD	ING. VOJTĚCH MOTL		
KONTOLOVAL	ING. JIRÍ POHORELY		
INVESTOR	MĚSTO VELKÁ BÍTEŠ	FORMÁT	8 A4
AKCE		DATUM	12/2018, rev.10/2019
SIL. II/379 VELKÁ BÍTEŠ - SZ OBCHVAT		STUPĚN	PDPS
I. A II. ETAPA		ZAK.Č.	2018-000110
		PARÉ Č.	
	SO 102 - SILNICE II/379, 2. ETAPA		
OBSAH		MĚŘITKO	C. VÝKRESU
VZOROVÉ PŘÍČNÉ ŘEZY SO102		1:50	102.04.