

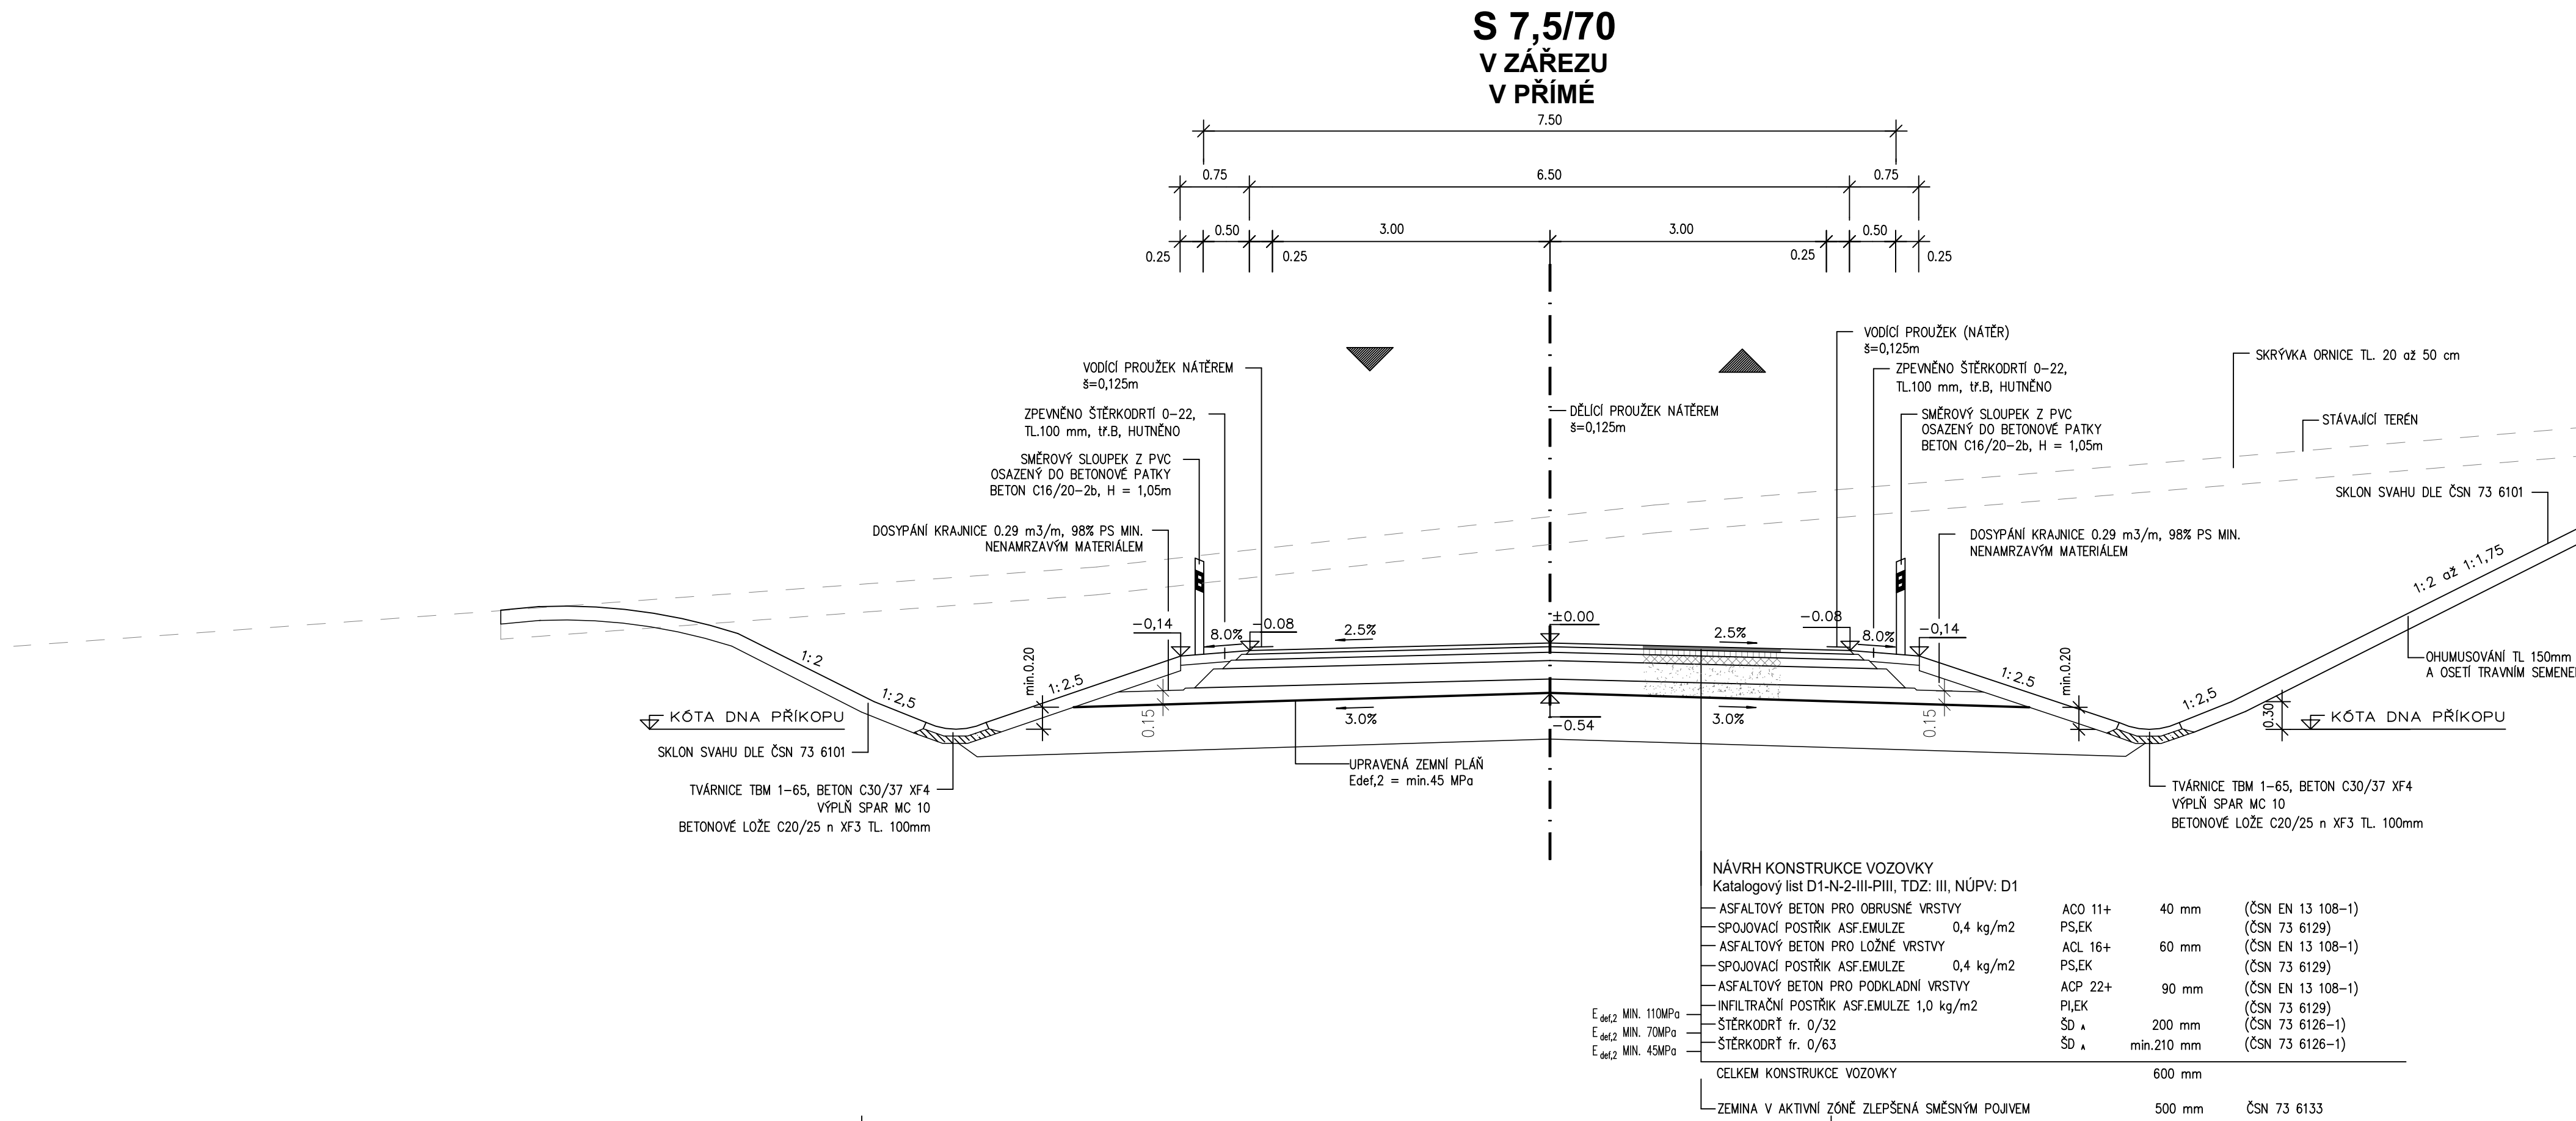


VZOROVÉ PŘÍČNÉ ŘEZY


SO103 - SIL. II/379, SIL.III/3791 - OK
M 1:50

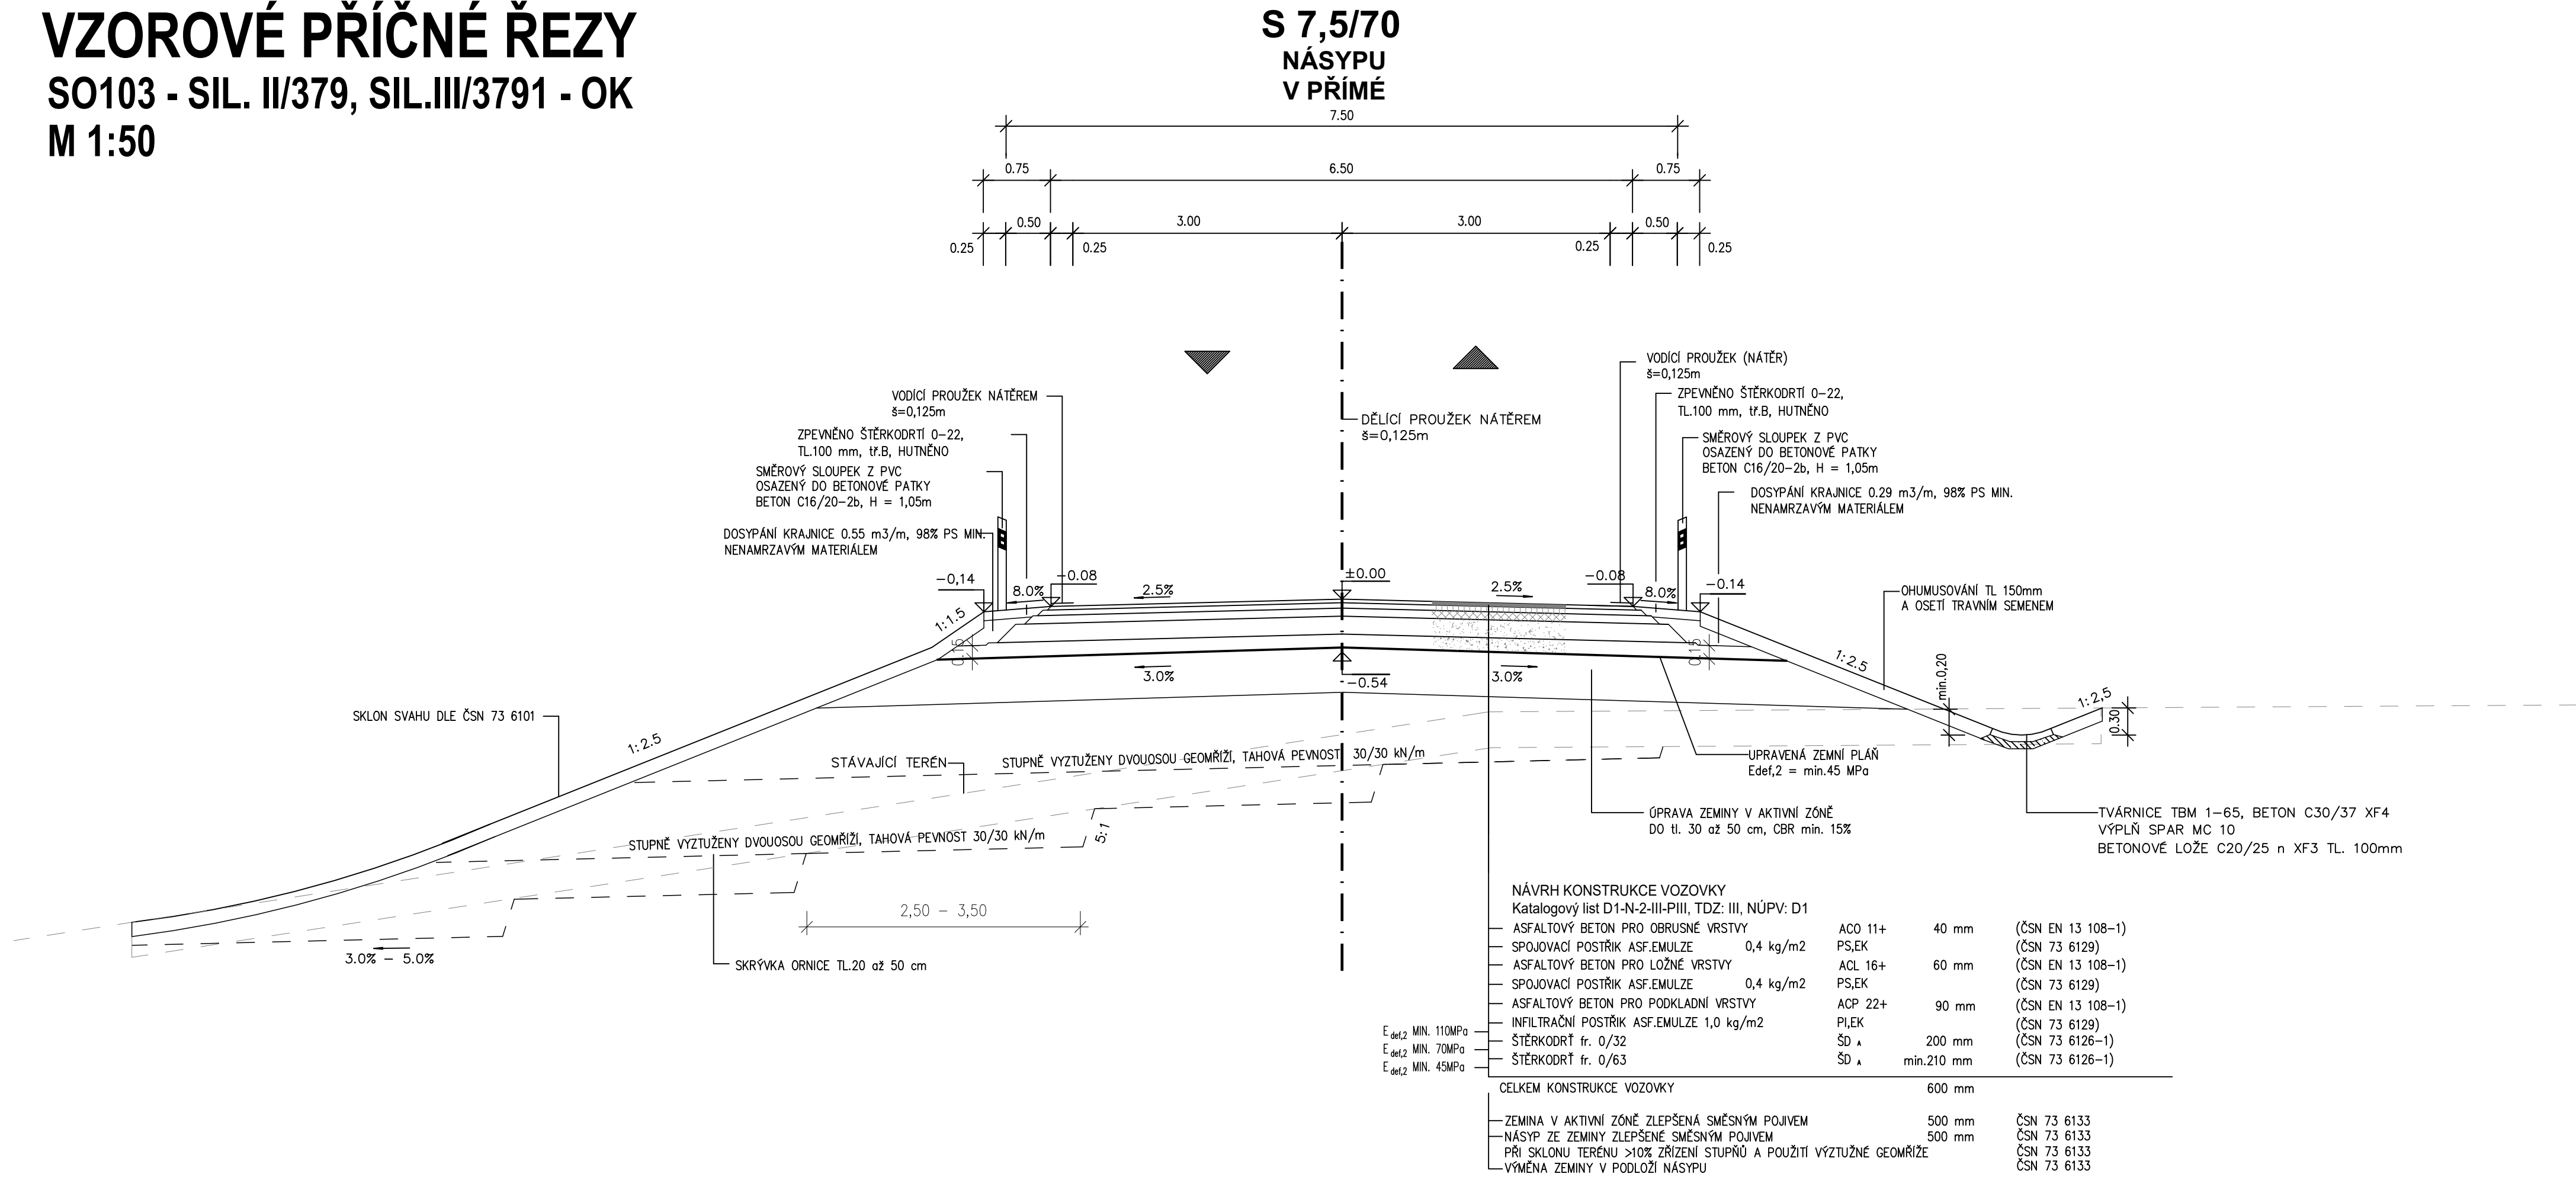


ŘEZ DĚLÍCÍM OSTRŮVKEM

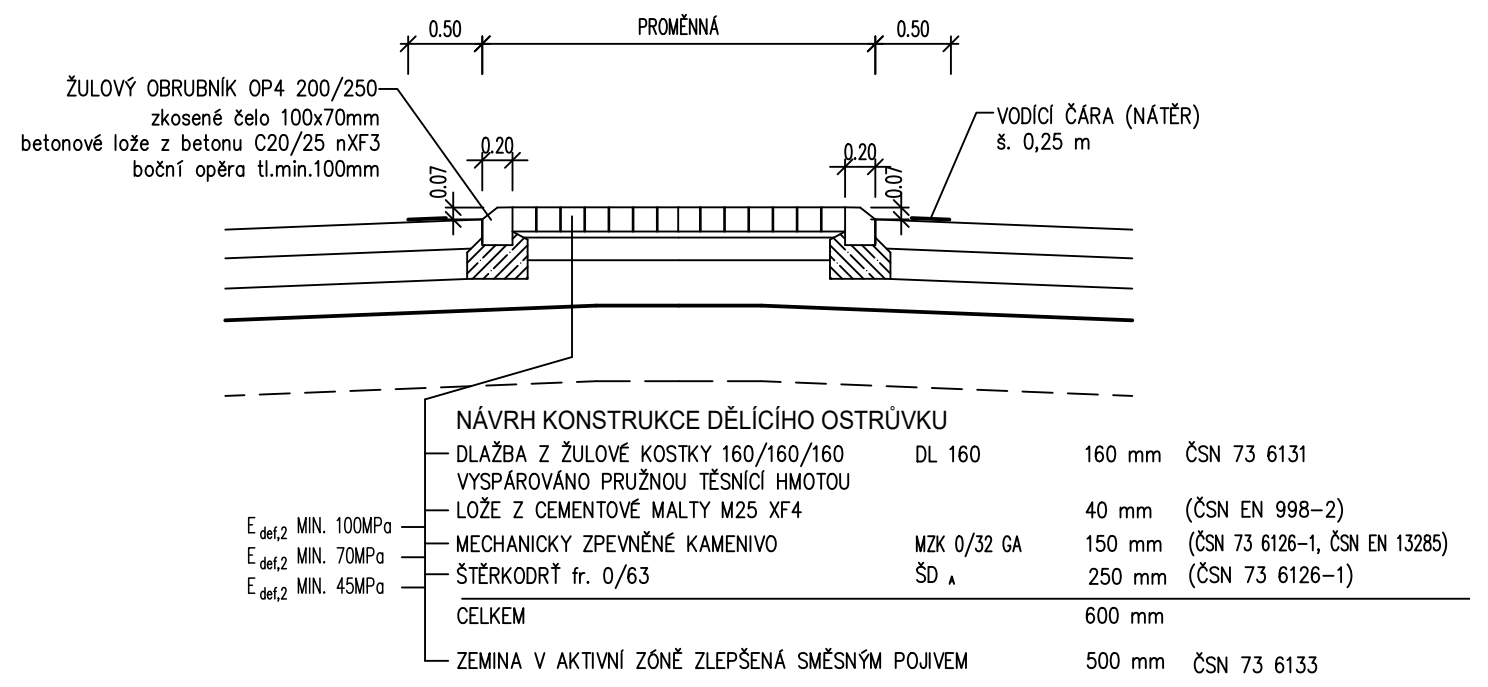

PODÉLNÝ ŘEZ PŘÍKOPEM - SKLUZEM



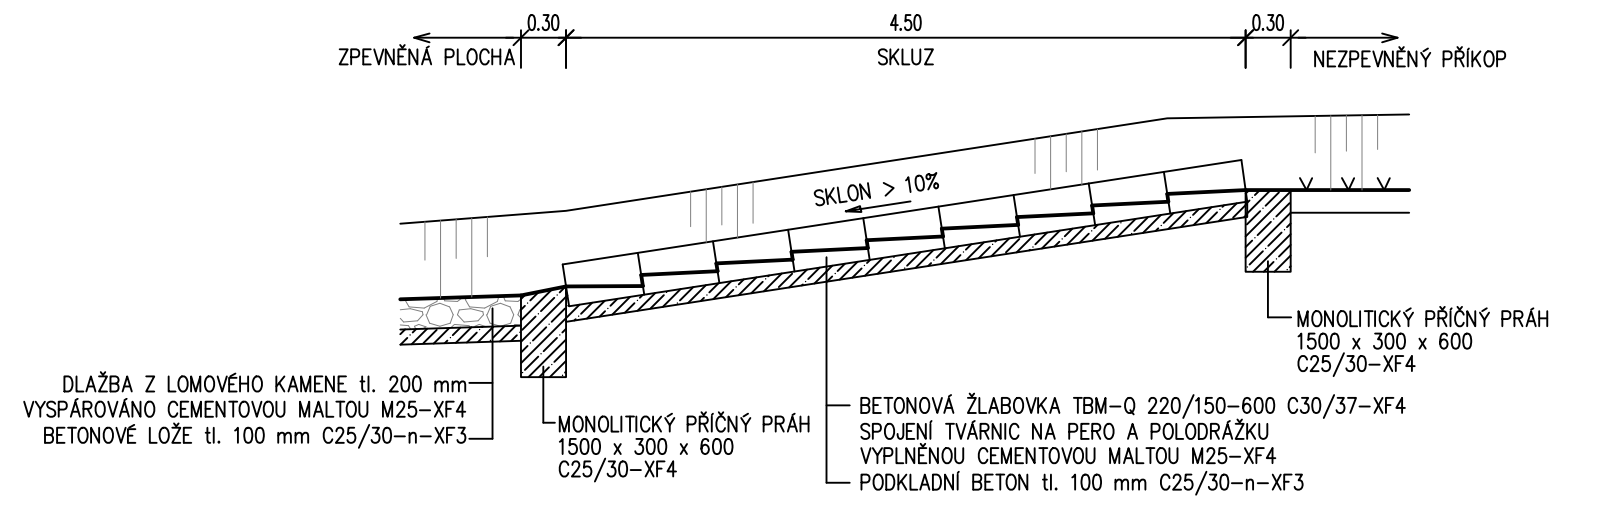


PODELNÝ REZ - PŘECHOD ZPEVNĚNÉHO PŘÍKOPU V NEZPEVNĚNÝ

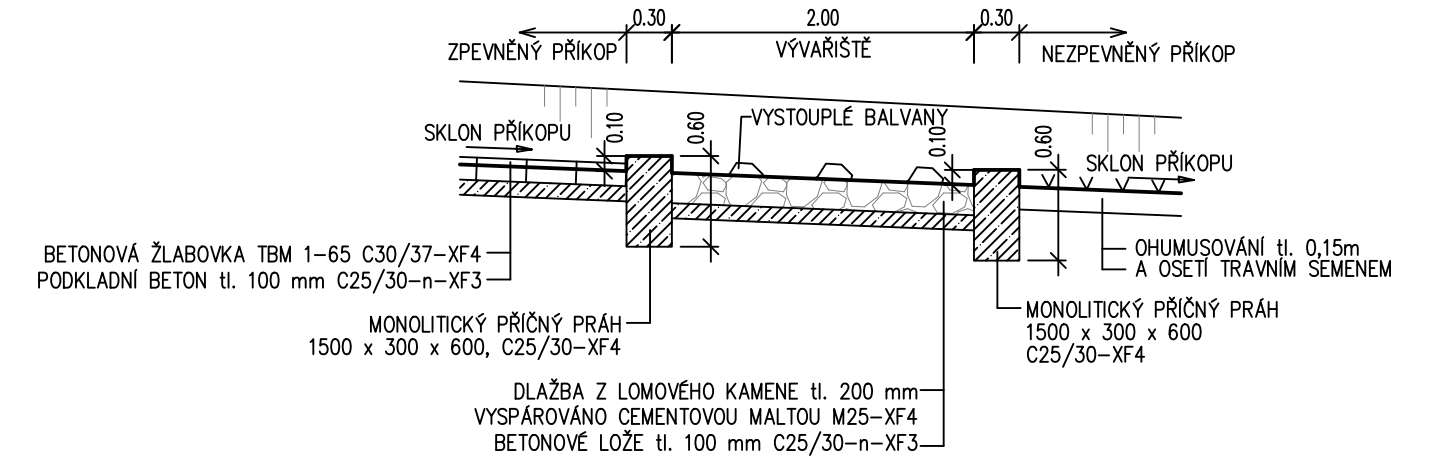

C103

VÝŠKOVÝ SYSTÉM: B.p.v., SOUŘADNICOVÝ SYSTÉM: S-JTSK

  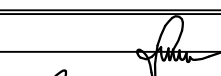REVIZE Č.	DATUM	ZMĚNA		
1	10/2019	ODSTRANĚNÝ MANIPULAČNÍ PRUHY PODÉL TRASY		
VEDOUČÍ PROJEKTANT				PRBO Jihlava, příspěvková organizace, IČO 01 Jihlava tel.: 567 575 575, www.profia.cz
ZODP. PROJEKTANT				
VYPRACOVAL / CAD				
KONTROLOVAL				
INVESTOR	MĚSTO VELKÁ BÍTEŠ		FORMÁT	8 A4
AKCE SIL. II/379 VELKÁ BÍTEŠ - SZ OBCHVAT I. A II. ETAPA SO103 - SIL. II/379, SIL.III/3791 - OK			DATUM	12/2018, rev.10/2019
			STUPEŇ	PDPS
			ZAK.Č.	2018-000110
			PARÉ Č.	
OBSAH VZOROVÉ PŘÍČNÉ ŘEZY			MĚŘÍTKO	Č. VYKRESU
			1:50	103.04.