


Detail podélné drenáže
1:20

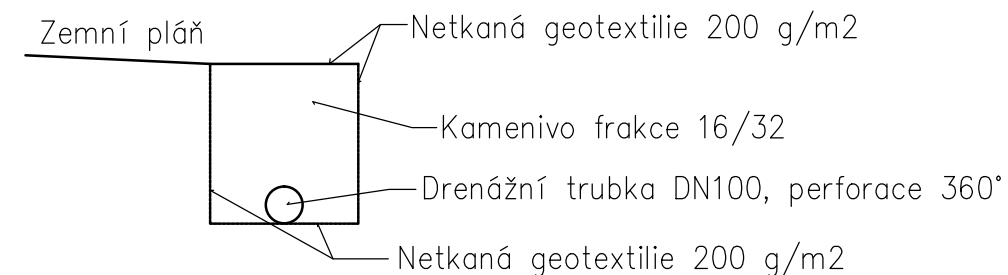

- | | | | | |
|---|--|---|-----------------|-------|
| Hlavní projektant: Ing. arch. Martin Jirovský,PhD.,MBA
Převrátiská 330, 390 01, Tábor, ČKA 03 311 | |  CENTRUM SLUŽEB STARÉ MĚSTO
WWW.CENTRUMSLUZEBTABOR.CZ
PŘEVRAŤILSKÁ 330, TÁBOR 390 01
ATELIÉR M.A.A.T. | | |
| Zodpovědný projektant: Ing. Robert Juřina, Převrátiská 330, 390 01, Tábor
IČ 880 67 483, ČKA IT 0012735 | | | | |
| Vedoucí projektu: Ing. Robert Juřina, Převrátiská 330, 390 01, Tábor
IČ 880 67 483, ČKA IT 0012735 | | | | |
| Vypracoval: Ing. Robert Juřina, Převrátiská 330 390 01, Tábor, IČ 880 67 483
tel: +420 604 159 283
e-mail: jurina.r@gmail.com | | KÚ: Prošíčka, Nezdín, Číhošť | | |
| Objednatel: Kraj Vysočina, Žižkova 57, 587 33 Jihlava | | p.č.: | | |
| Akce: II/130 Golčův Jeníkov – křiž. s D1, úsek č. 1, část III. | | Stupeň: | PDPS | Paré: |
| | | Datum: | květen 2018 | |
| | | Ozn. části: | C.1 | |
| Obsah: Vzorový příčný řez I. | | Měřítko: 1:100 | Č. přílohy: 4.1 | |