


Vzorový příčný řez silnice II/130
V přímé, v odřezu
Kategorie S 7,5/60

SO 101.2. - v úsecích bez recyklace - snížení nebo značné zvýšení
nivelety
SO 101.1 - v celém rozsahu

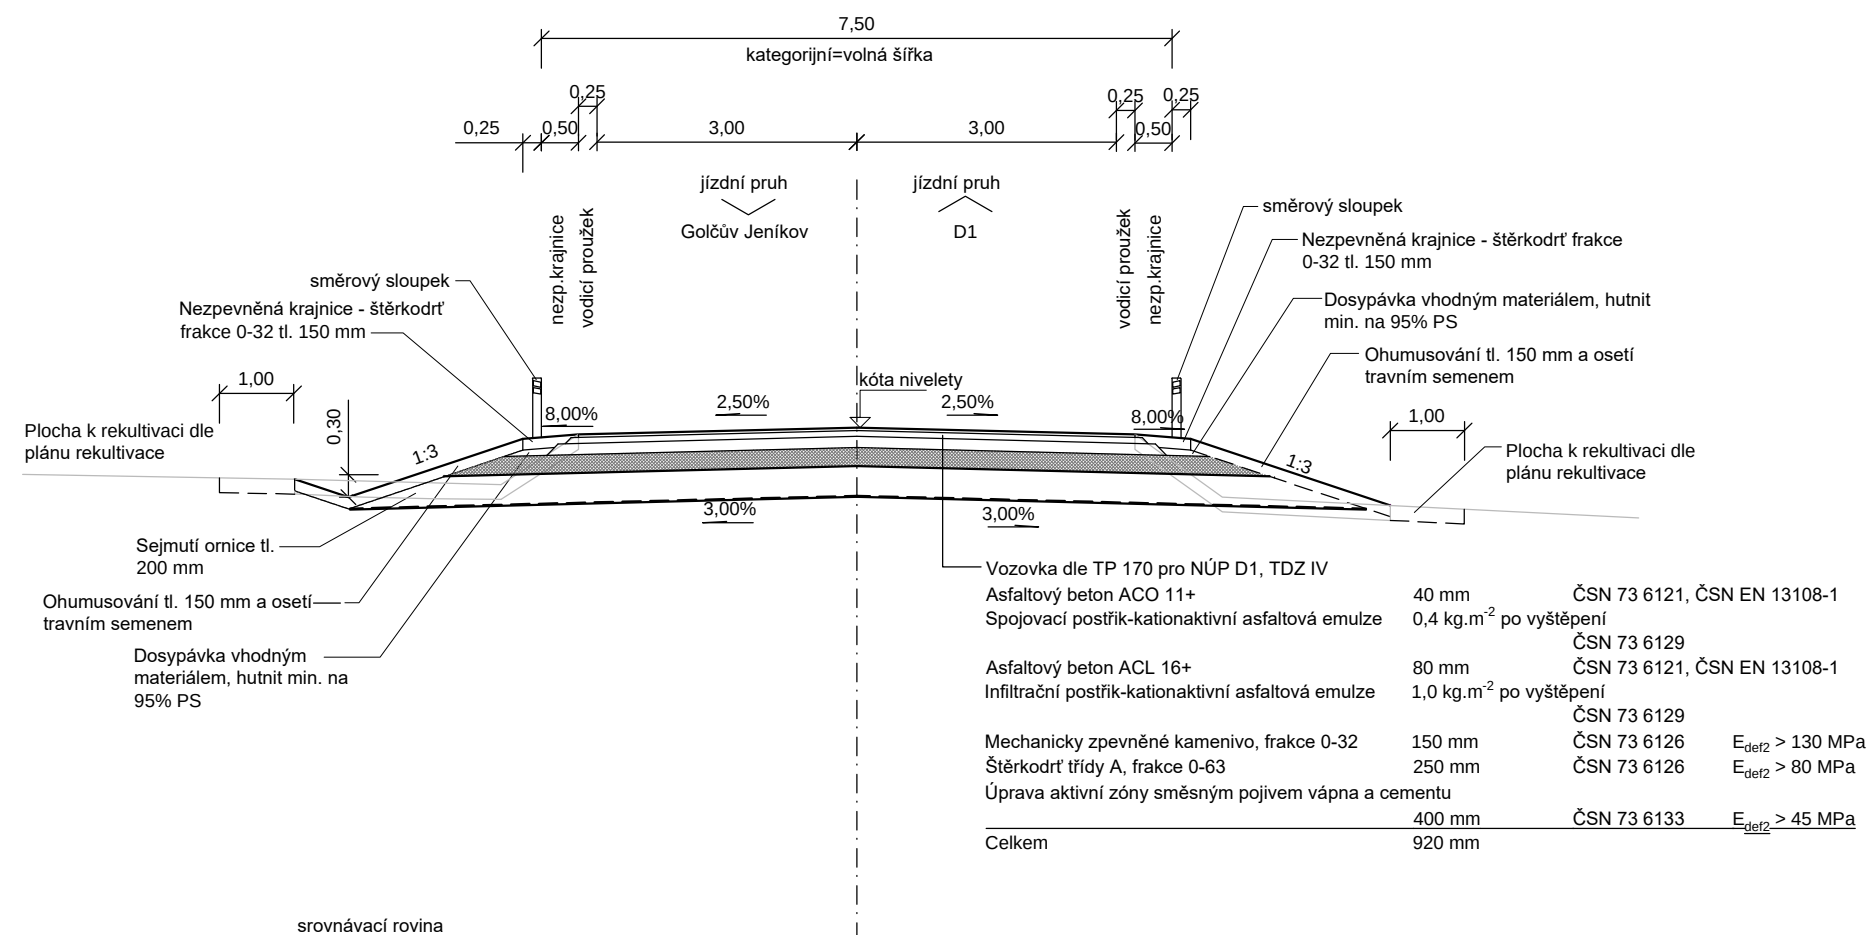

- Do nezpevněné krajnice lze alternativně použít asfaltový recyklát z odfrézovaných asfaltových vrstev

Hlavní projektant: Ing. arch. Martin Jirovský,PhD.,MBA Převrátilská 330, 390 01, Tábor, ČKA 03 311		CENTRUM SLUŽEB STARÉ MĚSTO WWW.CENTRUMSLUZEBTABOR.CZ PŘEVŘÁTILSKÁ 330, TÁBOR 390 01 ATELIÉR M.A.A.T.		
Zodpovědný projektant: Ing. Robert Juřina, Převrátilská 330, 390 01, Tábor IČ 880 67 483, ČKAIT 0012735				
Vedoucí projektu: Ing. Robert Juřina, Převrátilská 330, 390 01, Tábor IČ 880 67 483, ČKAIT 0012735		KÚ: Prosíčka, Nezdín, Čihošť		
Vypracoval: Ing. Robert Juřina, Převrátilská 330 390 01, Tábor, IČ 880 67 483		p.č.:		
Objednatel: Kraj Vysočina, Žižkova 57, 587 33 Jihlava		Stupeň:	PDPS	Paré:
Akce: II/130 Golčův Jeníkov – křiž. s D1, úsek č. 1, část III.		Datum:	květen 2018	
		Ozn. části:	C.1	
Obsah: Vzorový příčný řez II.		Měřítko: 1:100	Č. přílohy: 4.2	