




VZOROVÉ PŘÍČNÉ ŘEZY
SO103 - SIL. II/379, SIL.III/3791 - OK
M 1:50

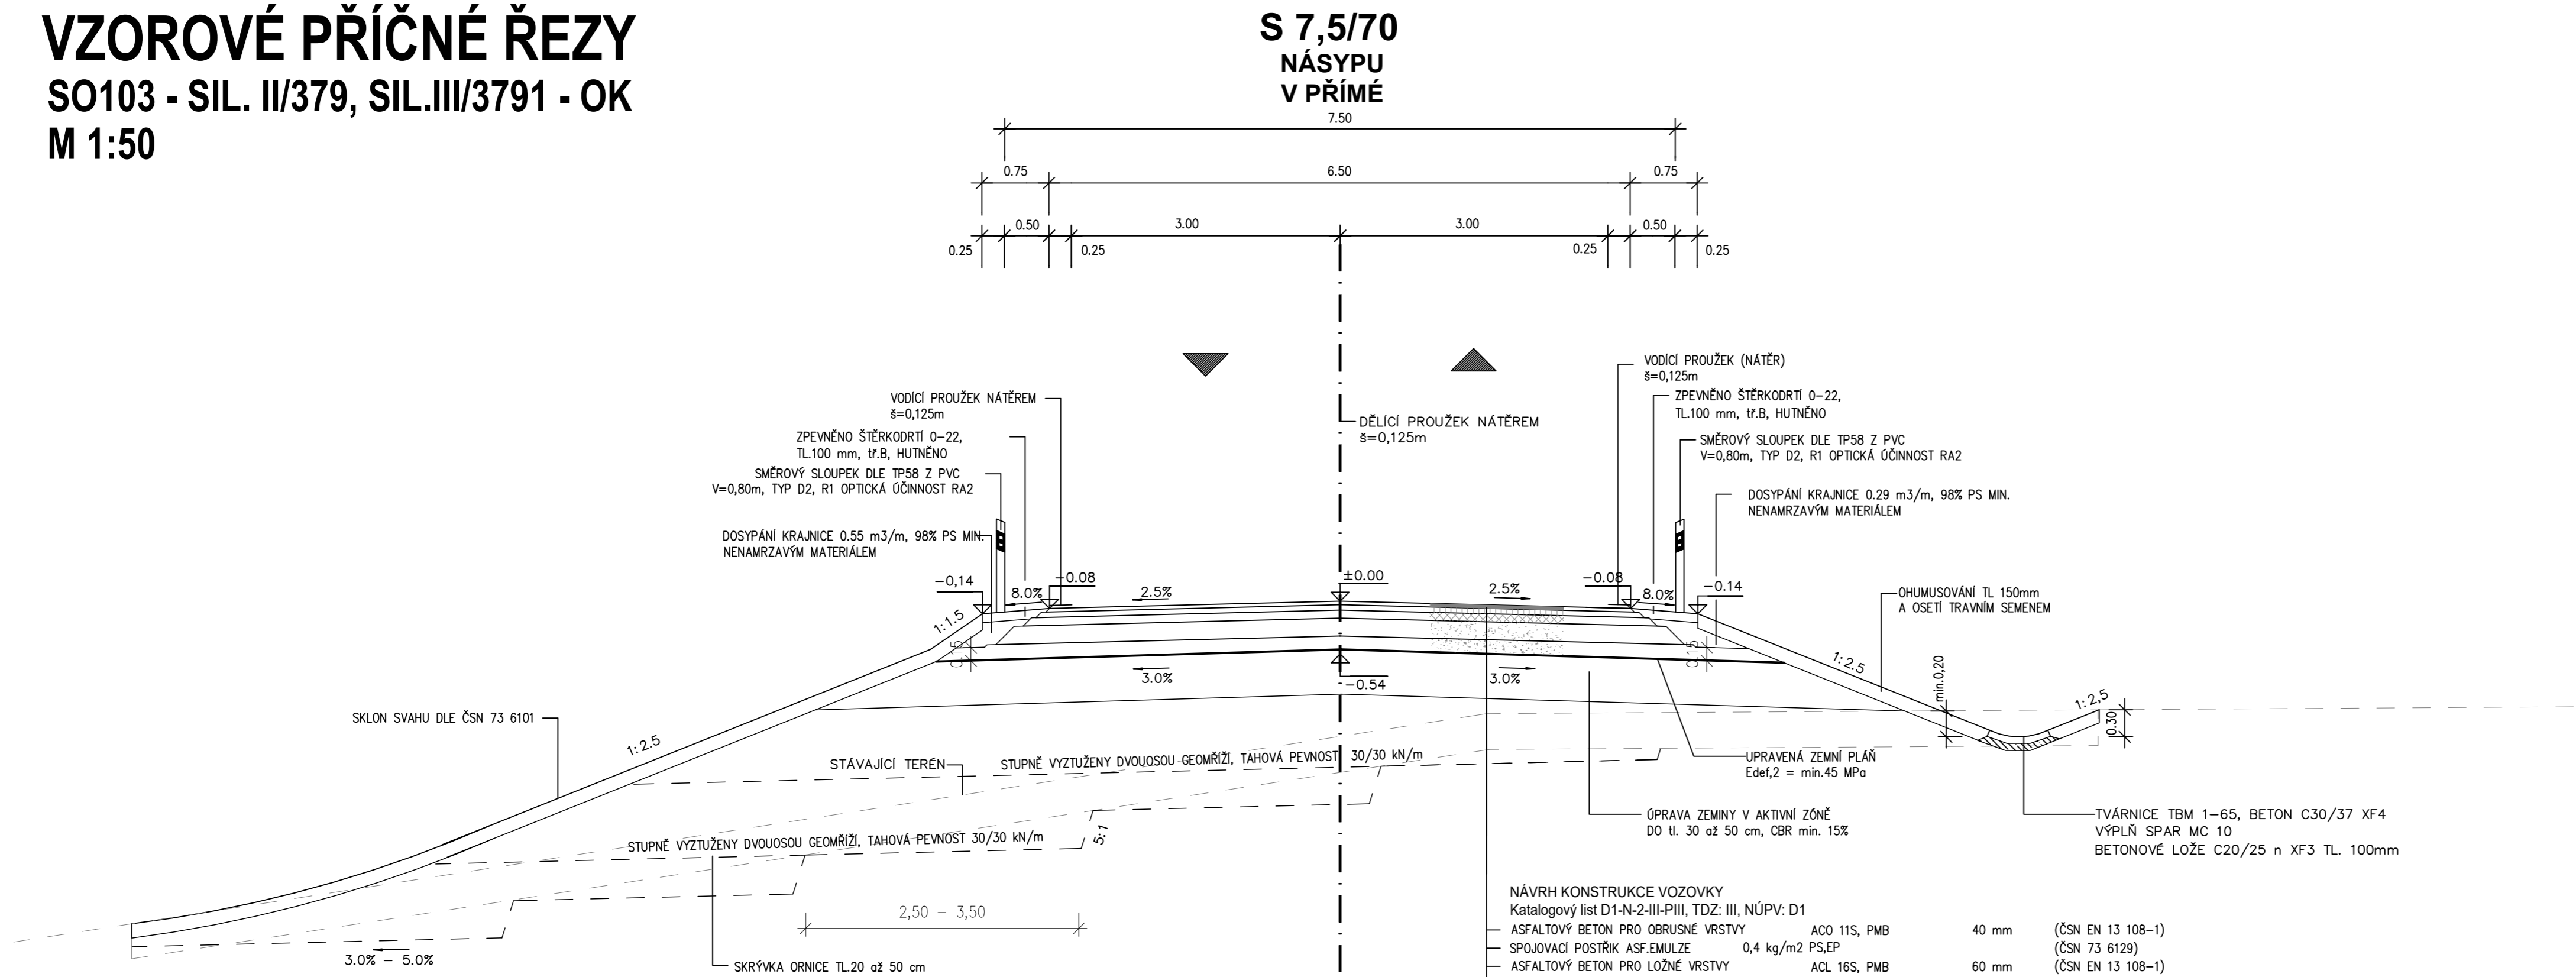


ŘEZ DĚLÍČIM OSTRŮVKEM

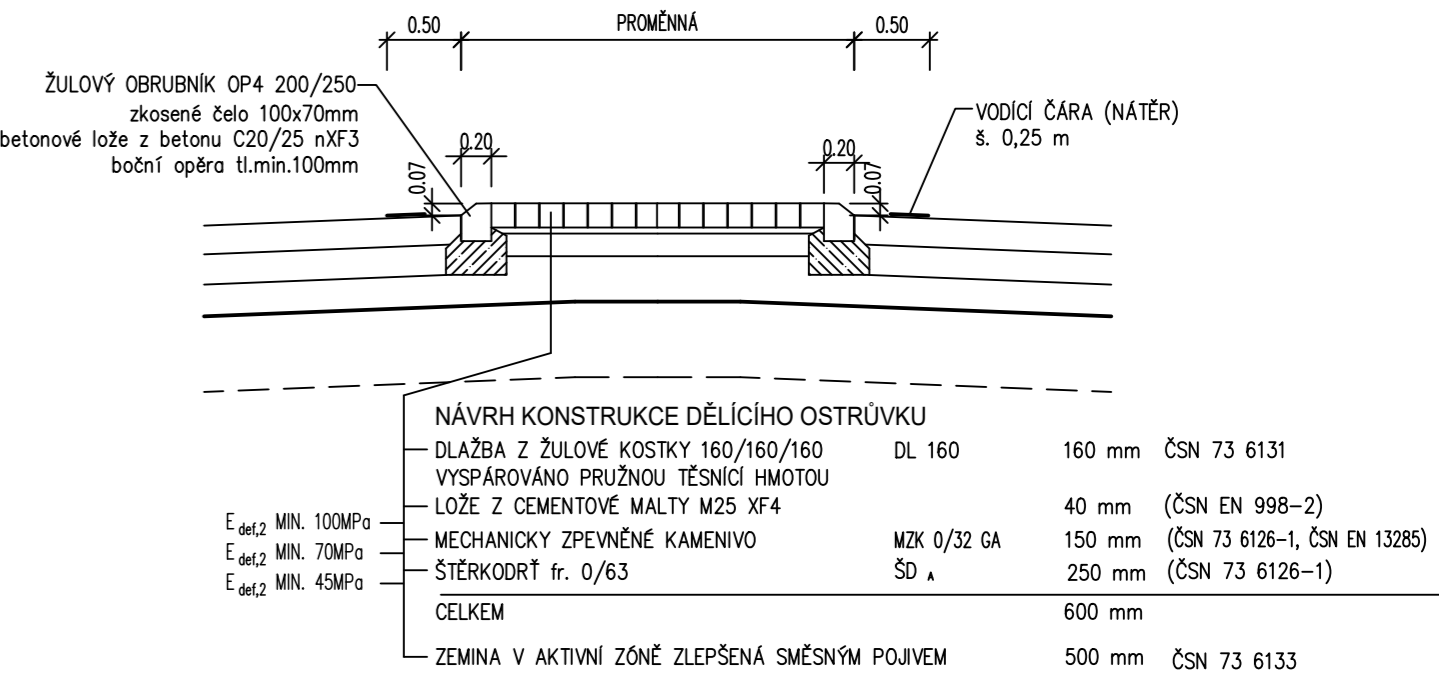

PODÉLNÝ ŘEZ PŘÍKOPEM - SKLUZEM

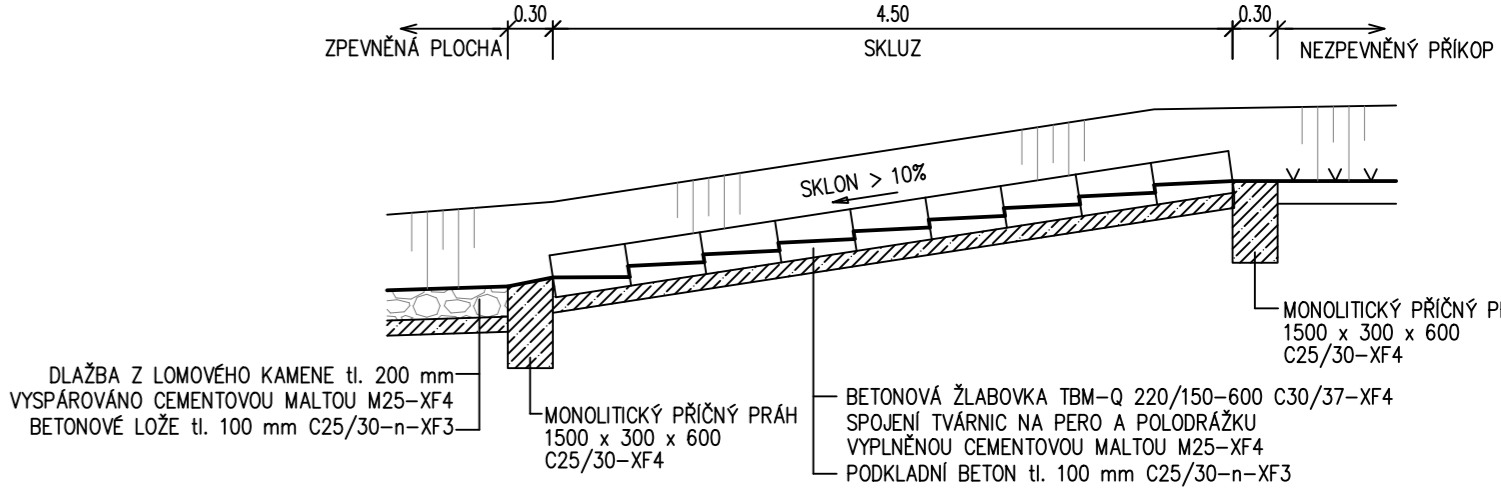

PODÉLNÝ ŘEZ - PŘECHOD ZPEVNĚNÉHO PŘÍKOPU V NEZPEVNĚNÝ

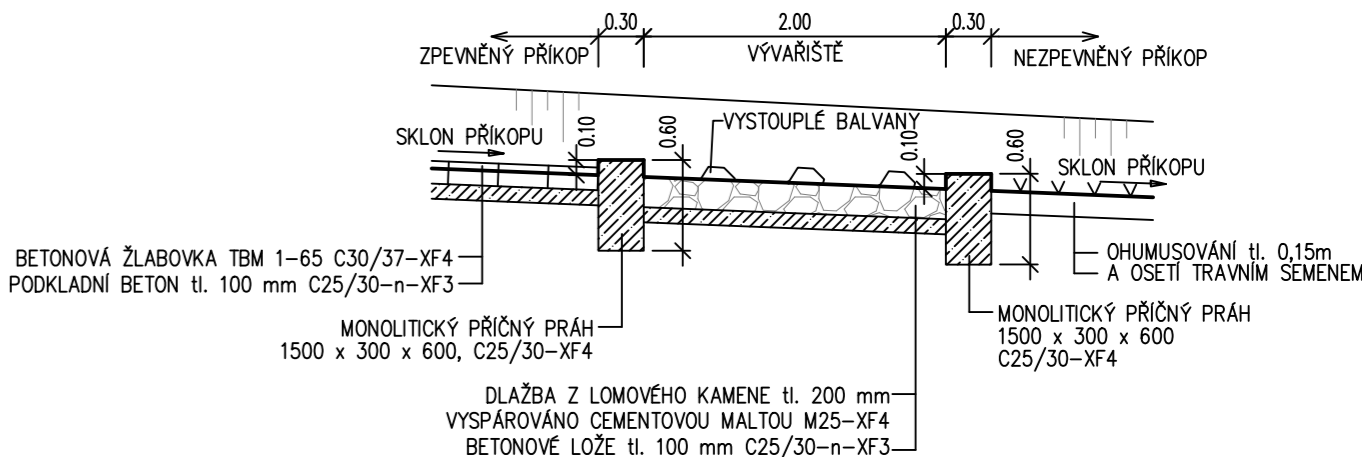

C103

VÝŠKOVÝ SYSTÉM: B.p.v., SOUŘADNICOVÝ SYSTÉM: S-JTSK

REVIZE č.	DATUM	ZMĚNA
1	10/2019	ODSTRANĚNÝ MANIPULAČNÍ PRUHY PODÉL TRASY
VEDOUČÍ PROJEKTANT		
ZODP. PROJEKTANT		
VYPRACOVAL / CAD		
KONTROLOVAL		
INVESTOR		
AKCE		
SIL. II/379 VELKÁ BÍTEŠ - SZ OBCHVAT		
I. A II. ETAPA		
SO103 - SIL. II/379, SIL.III/3791 - OK		
OBSAH		
VZOROVÉ PŘÍČNÉ ŘEZY		
MĚŘITKO		Č. VÝKRESU
1:50		103.04.