
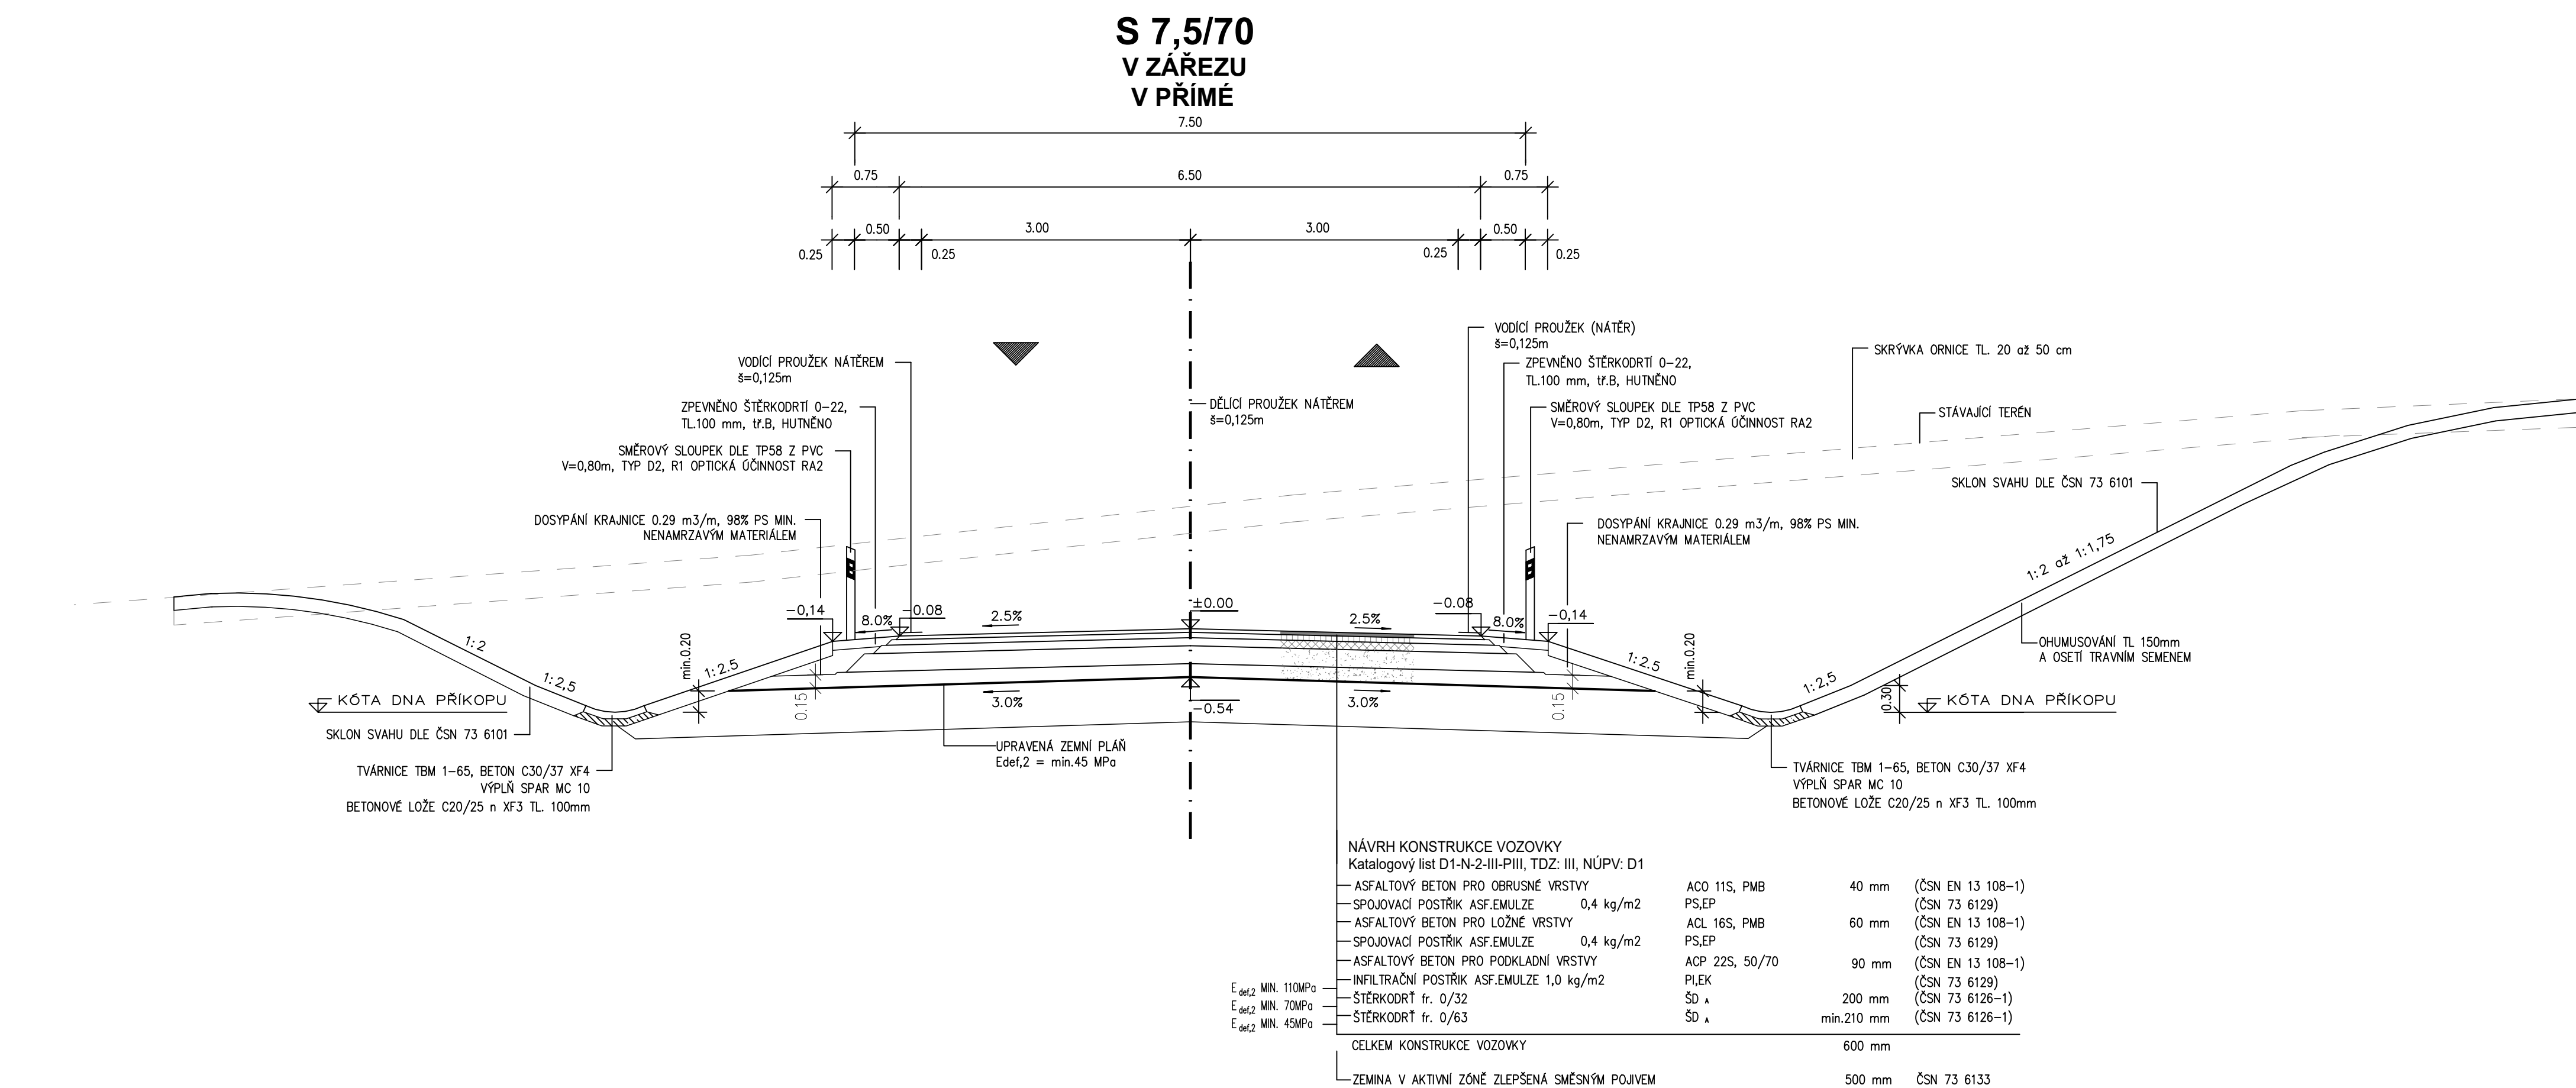



# VZOROVÉ PŘÍČNÉ ŘEZY

## SO 101- SILNICE II/379 1. ETAPA


### M 1:50

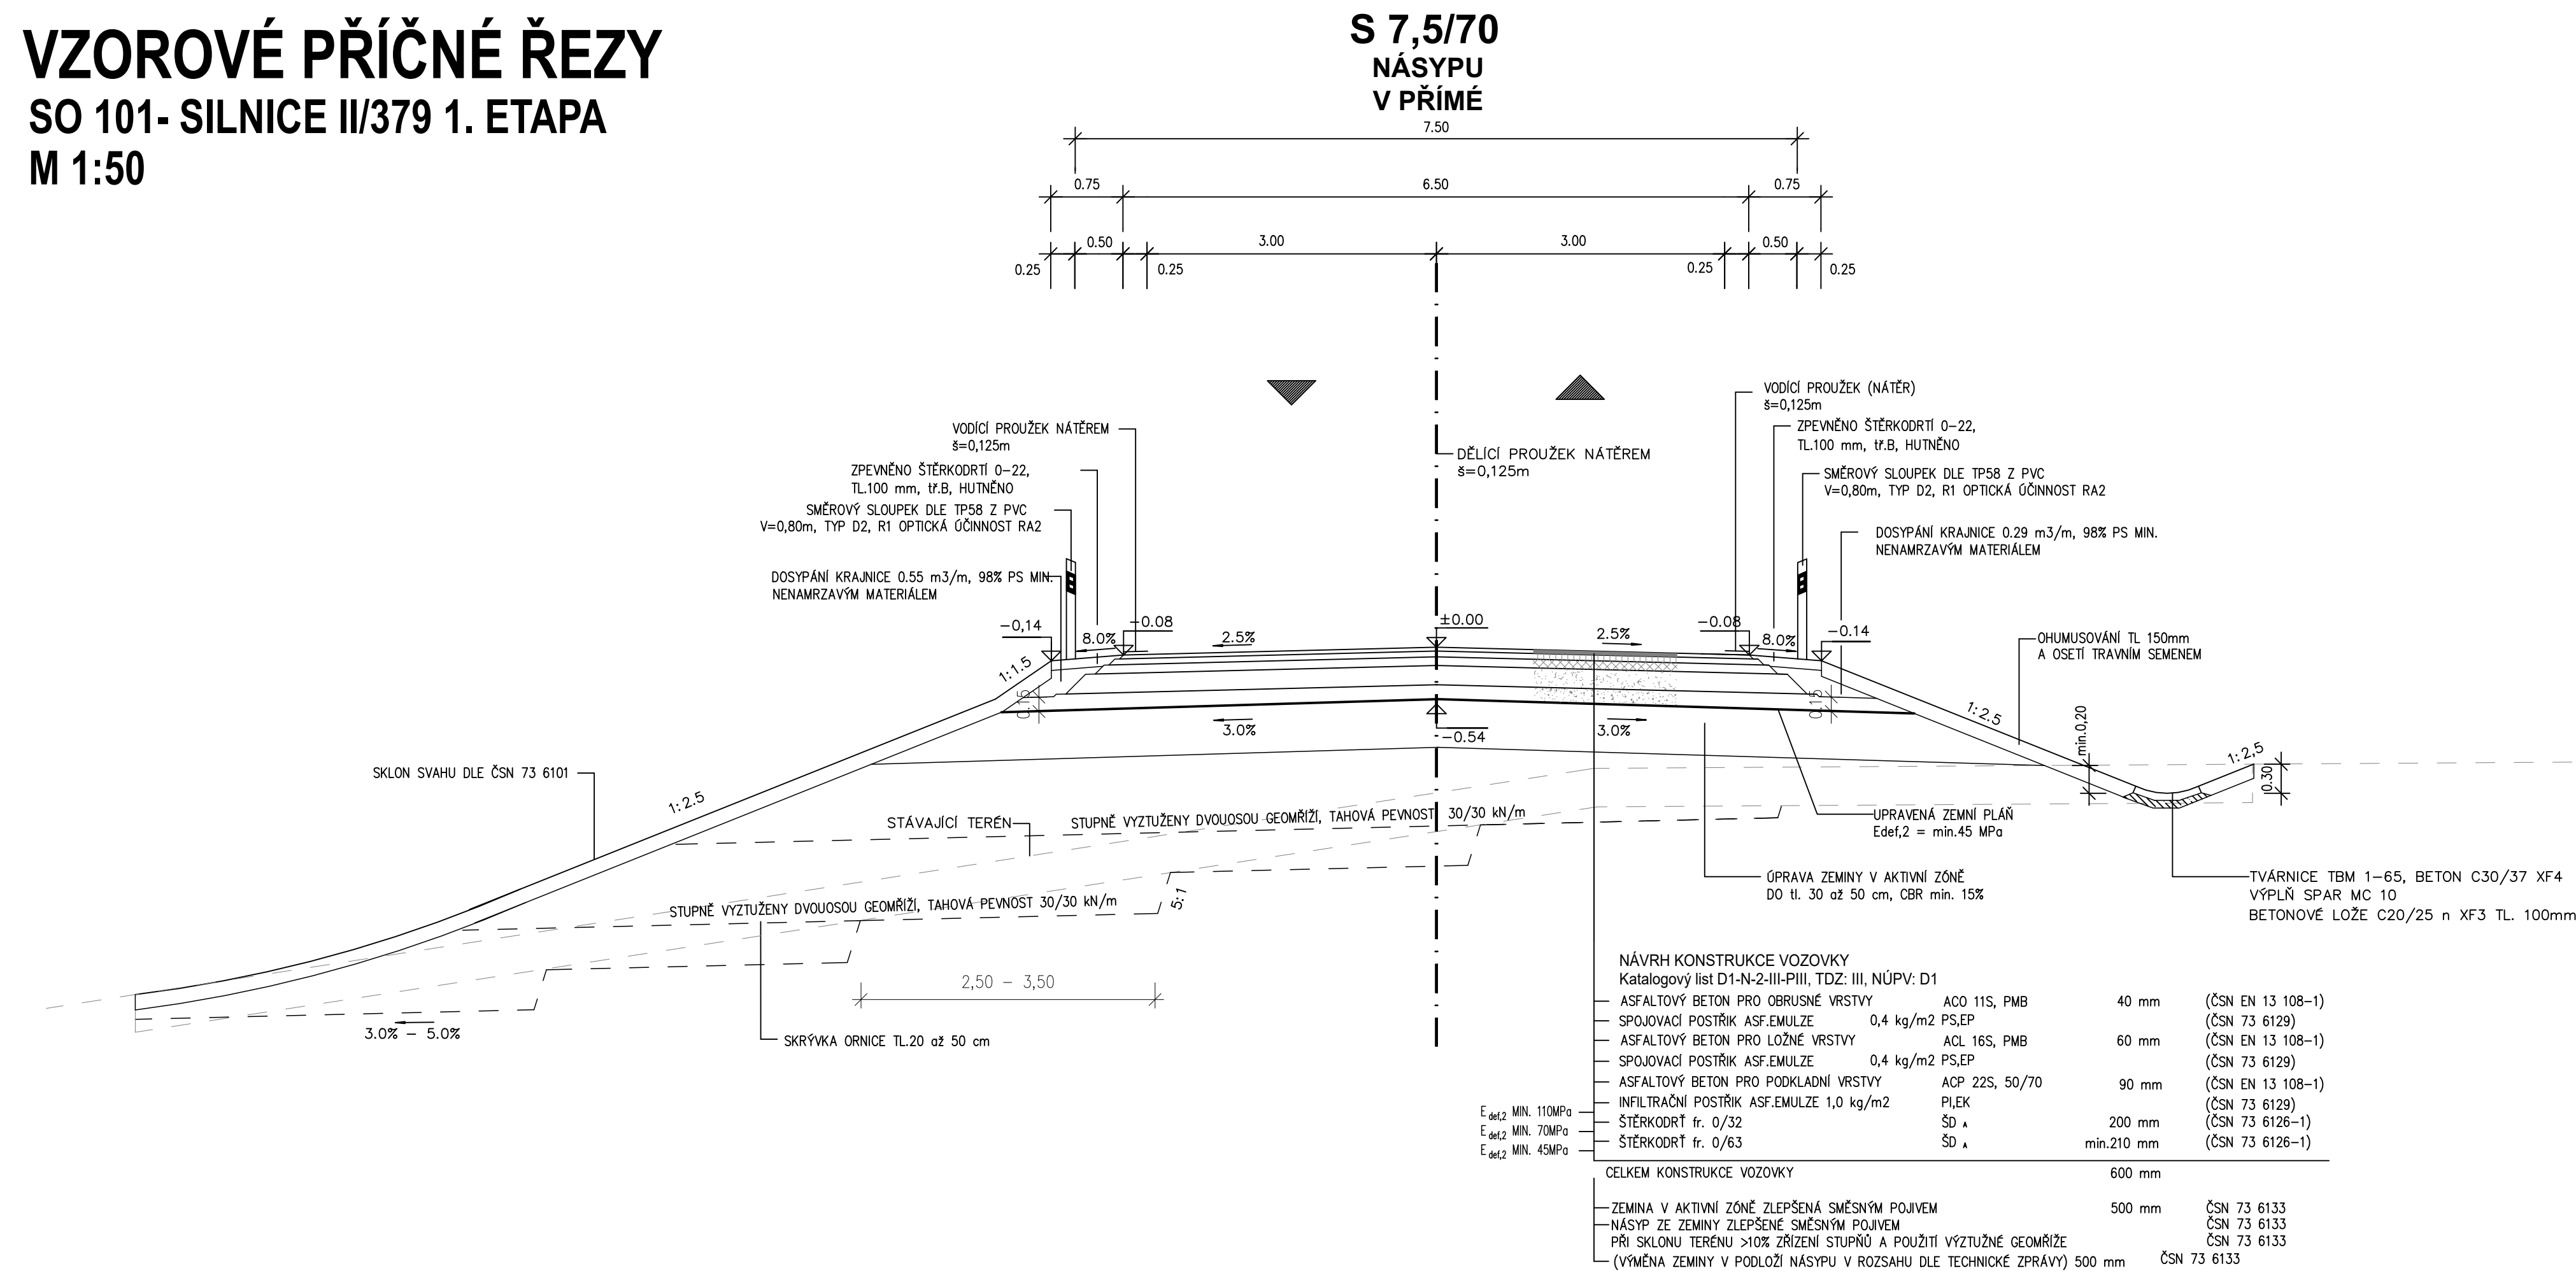


## ŘEZ DĚLÍCÍM OSTRŮVKEM

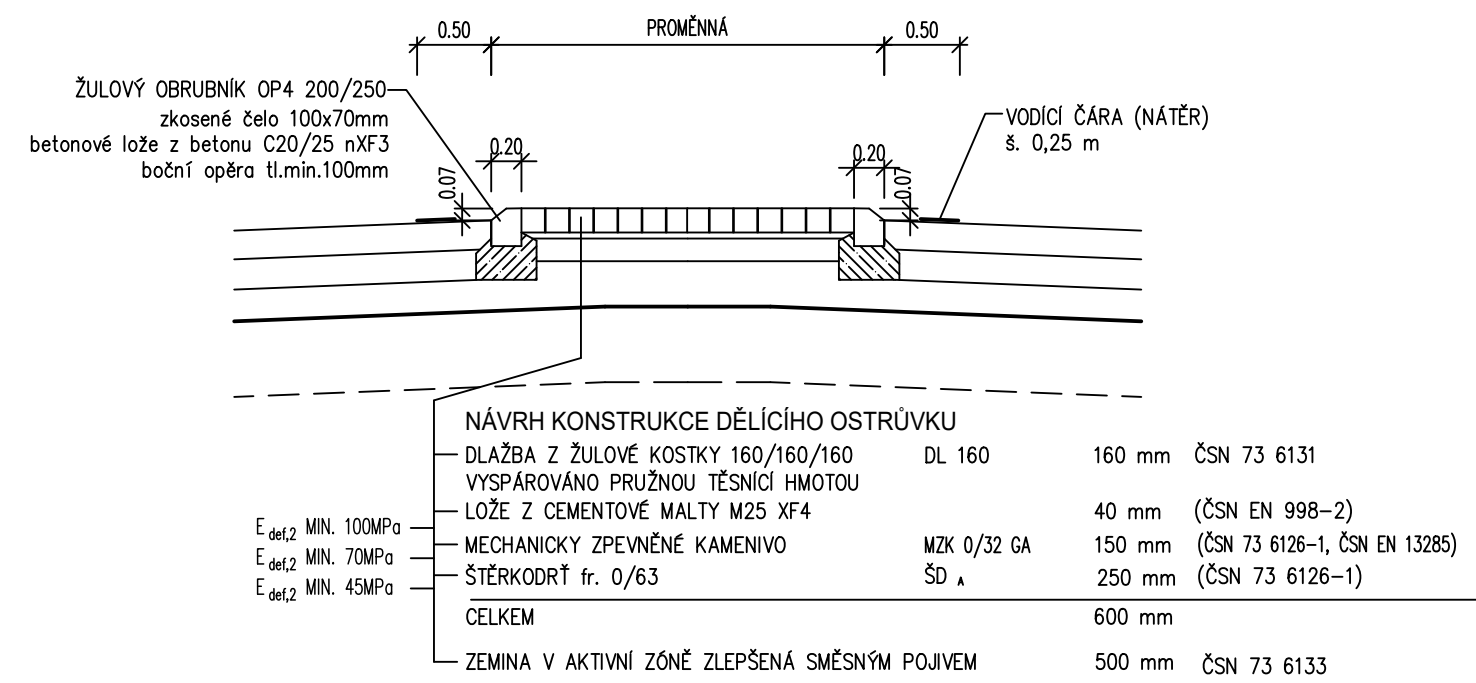

### PODÉLNÝ ŘEZ PŘÍKOPEM - SKLUZEM

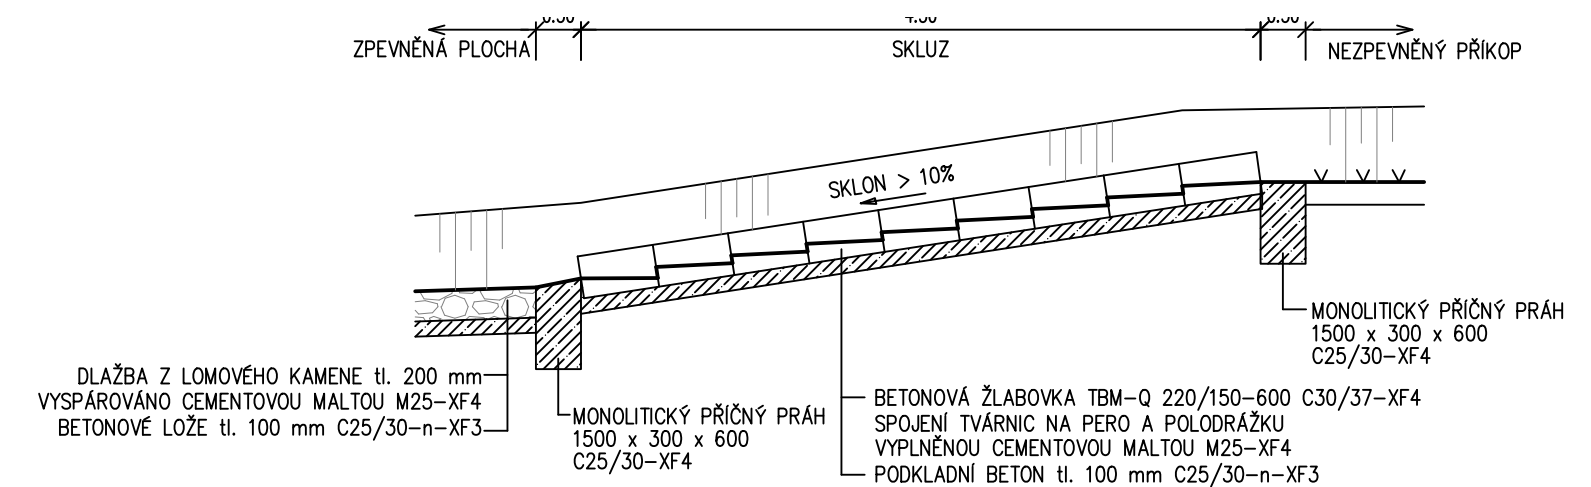



### PODÉLNÝ ŘEZ - PŘECHOD ZPEVNĚNÉHO PŘÍKOPU V NEZPEVNĚNÝ

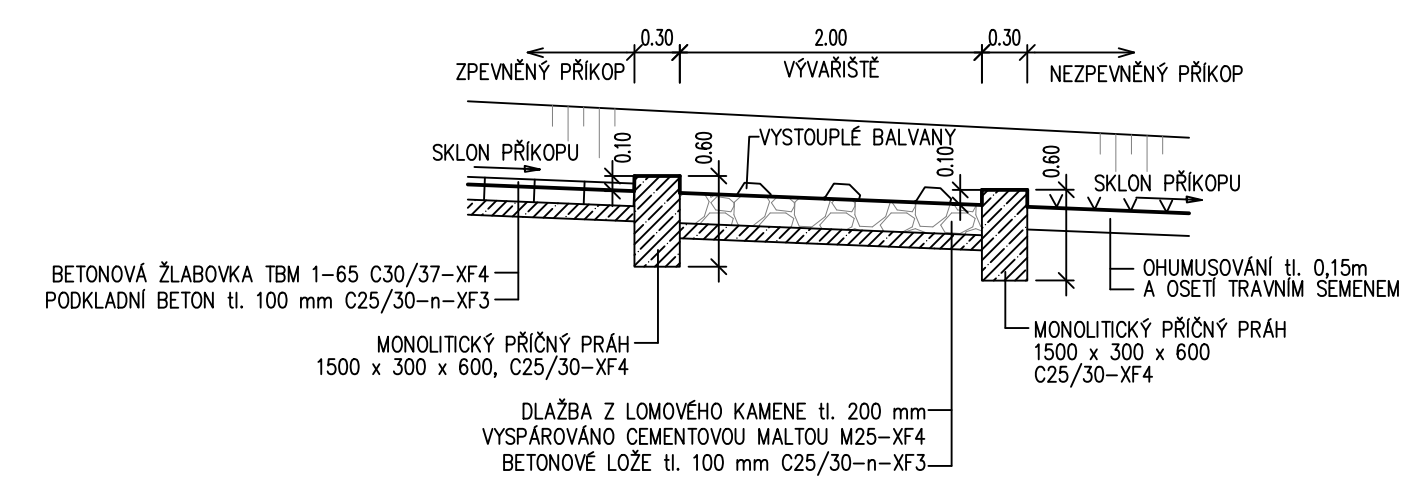


**C101**

VÝŠKOVÝ SYSTÉM: B.p.v., SOUŘADNICOVÝ SYSTÉM: S-JTSK

REVIZE č.	DATUM	ZMĚNA
1	10/2019	ODSTRANĚNÝ MANIPULAČNÍ PRUHY PODÉL TRASY

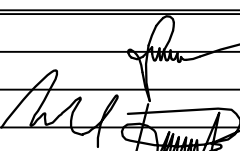VEDOUČÍ PROJEKTANT	ING. JAN SEDLÁK	
ZODP. PROJEKTANT	ING. JAN SEDLÁK	
VYPRACOVAL / CAD	ING. VOJTECH ML	
KONTROLOVAL	ING. JIŘÍ POHORELY	
INVESTOR	MĚSTO VELKÁ BÍTEŠ	
AKCE		
SIL. II/379 VELKÁ BÍTEŠ - SZ OBCHVAT I. A II. ETAPA		
SO 101 - SILNICE II/379, 1. ETAPA		
OBSAH		
VZOROVÉ PŘÍČNÉ ŘEZY		

	
PROFi Jihlava, spol. s r.o., Pod Pílkou 6, 586 01 Jihlava tel. 002 276 133, www.profi.cz	
FORMÁT	8 A4
DATUM	12/2018, rev. 10/2019
STUPEŇ	PDPS
ZAK.Č.	2018-000110
PARÉ Č.	
MĚRITKO	1:50
Č. VYKRESU	101.04.1.