

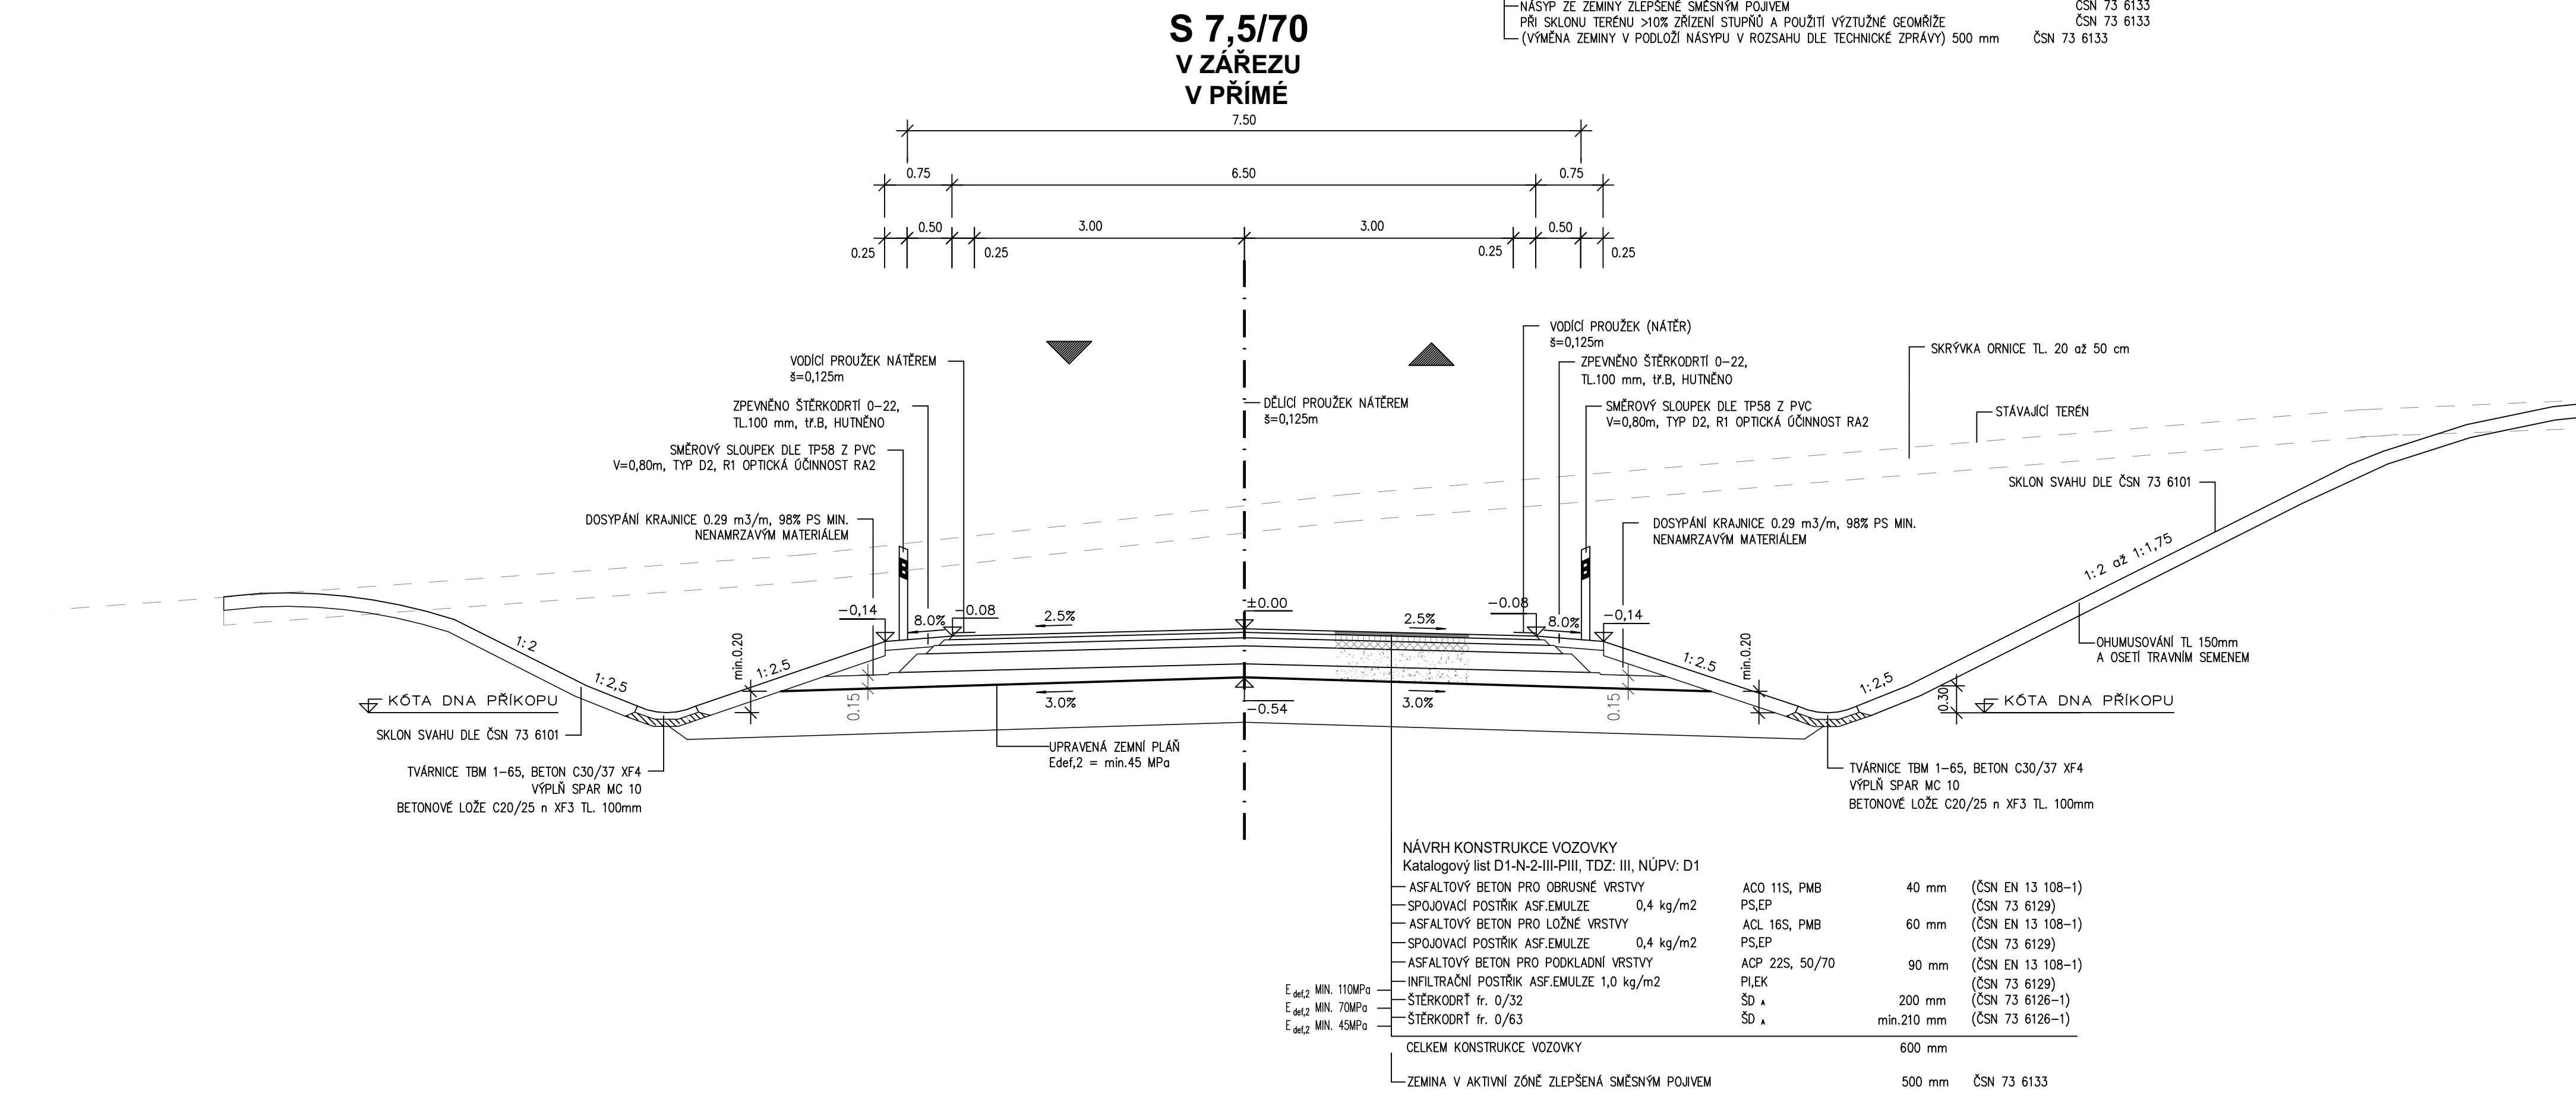



VZOROVÉ PŘÍČNÉ ŘEZY
SO 102 - SILNICE II/379 2. ETAPA
M 1:50

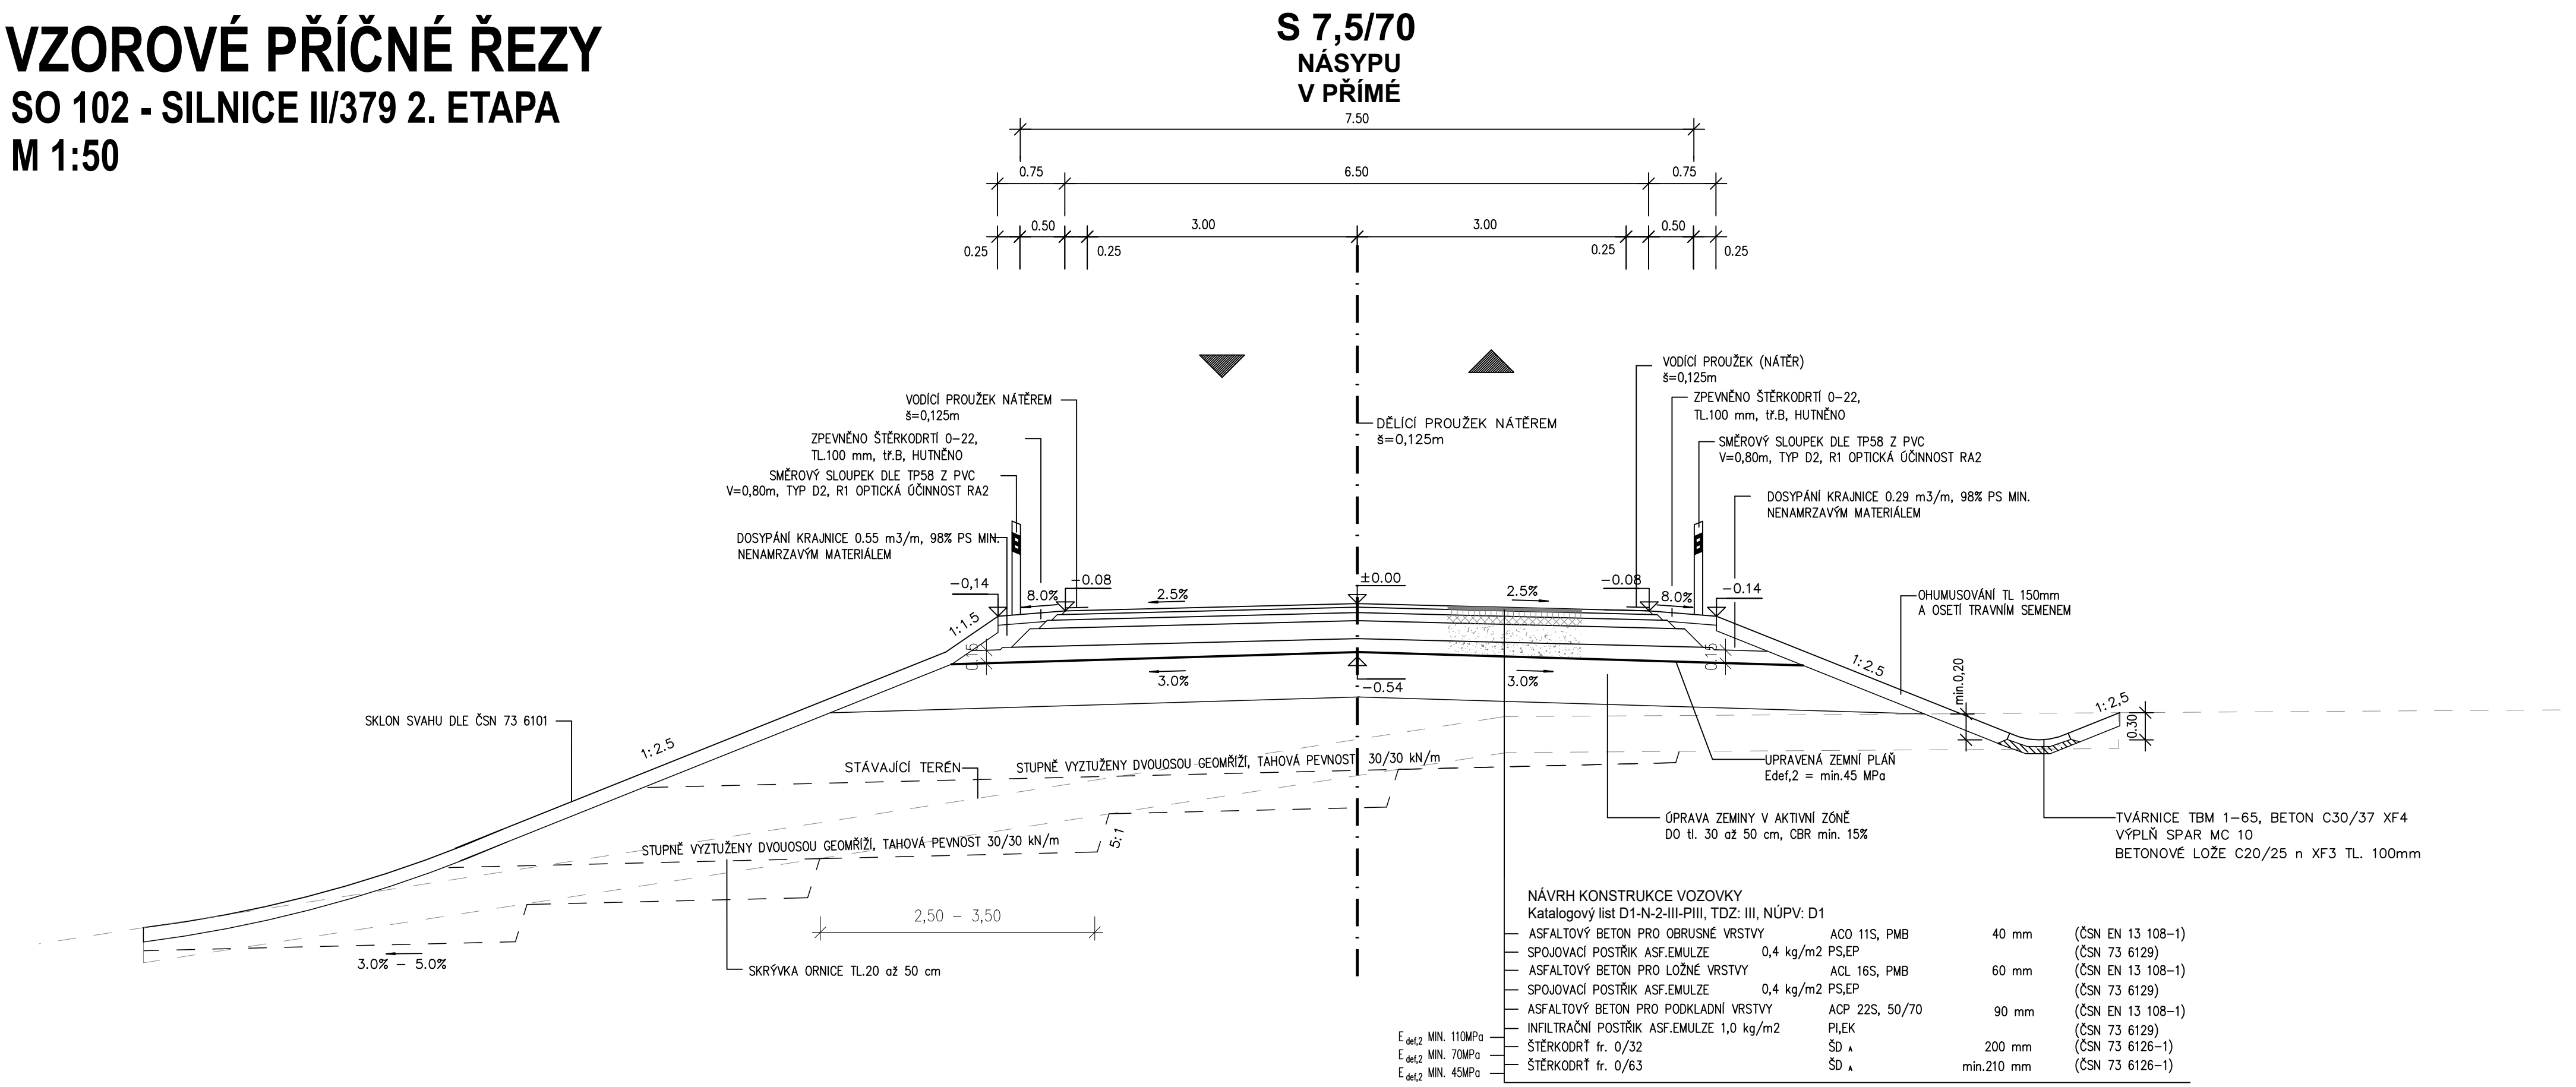


ŘEZ DĚLÍČÍM OSTRŮVKEM

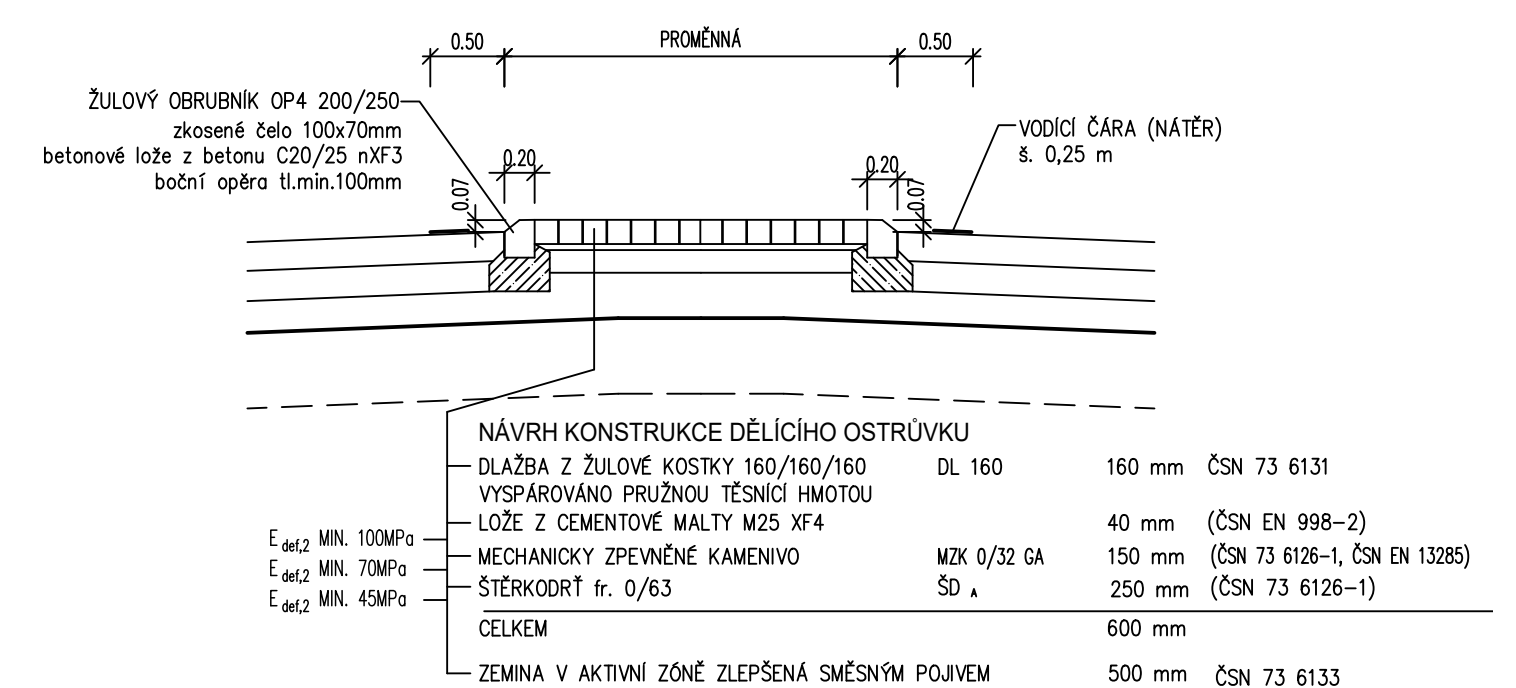

PODÉLNÝ ŘEZ PŘÍKOPEM - SKLUZEM

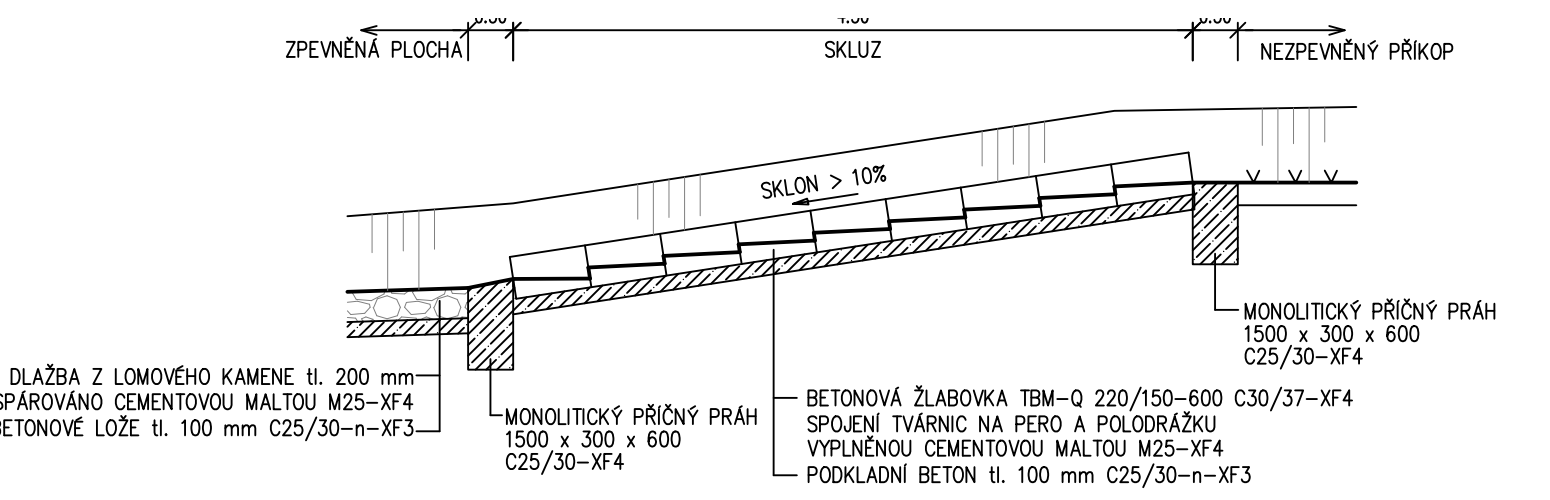

PODÉLNÝ ŘEZ - PŘECHOD ZPEVNĚNÉHO PŘÍKOPU V NEZPEVNĚNÝ

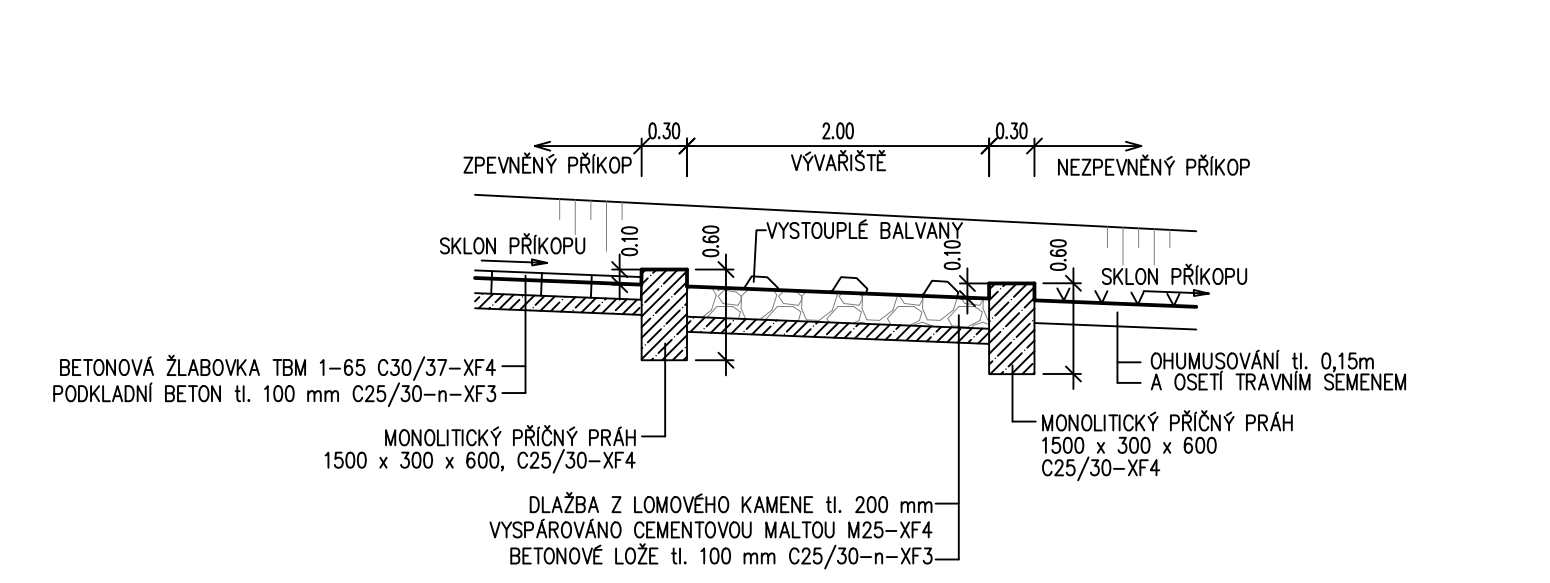

C102

VÝŠKOVÝ SYSTÉM: B.p.v., SOUŘADNICOVÝ SYSTÉM: S-JTSK

REVIZE Č.	DATUM	ZMĚNA
1	10/2019	ODSTRANĚNÝ MANIPULAČNÍ PRUHY PODÉL TRASY
VEDOUČÍ PROJEKTANT	ING. JAN SEDLÁK	
ZODP. PROJEKTANT	ING. JAN SEDLÁK	
VYPRACOVAL / CAD	ING. VOJTECH MOTL	
KONTROLOVAL	ING. JIŘÍ POHORELÝ	
INVESTOR	MĚSTO VELKÁ BÍTEŠ	
AKCE	SIL. II/379 VELKÁ BÍTEŠ - SZ OBCHVAT I. A II. ETAPA	
SO 102 - SILNICE II/379, 2. ETAPA		FORMÁT A4
		DATUM 12/2018, rev.10/2019
		STUPĚN PDPS
		ZAK.Č. 2018-000110
		PARÉ Č.
OBSAH	VZOROVÉ PŘÍČNÉ ŘEZY SO102	MĚŘÍTKO 1:50
		Č. VÝKRESU 102.04.