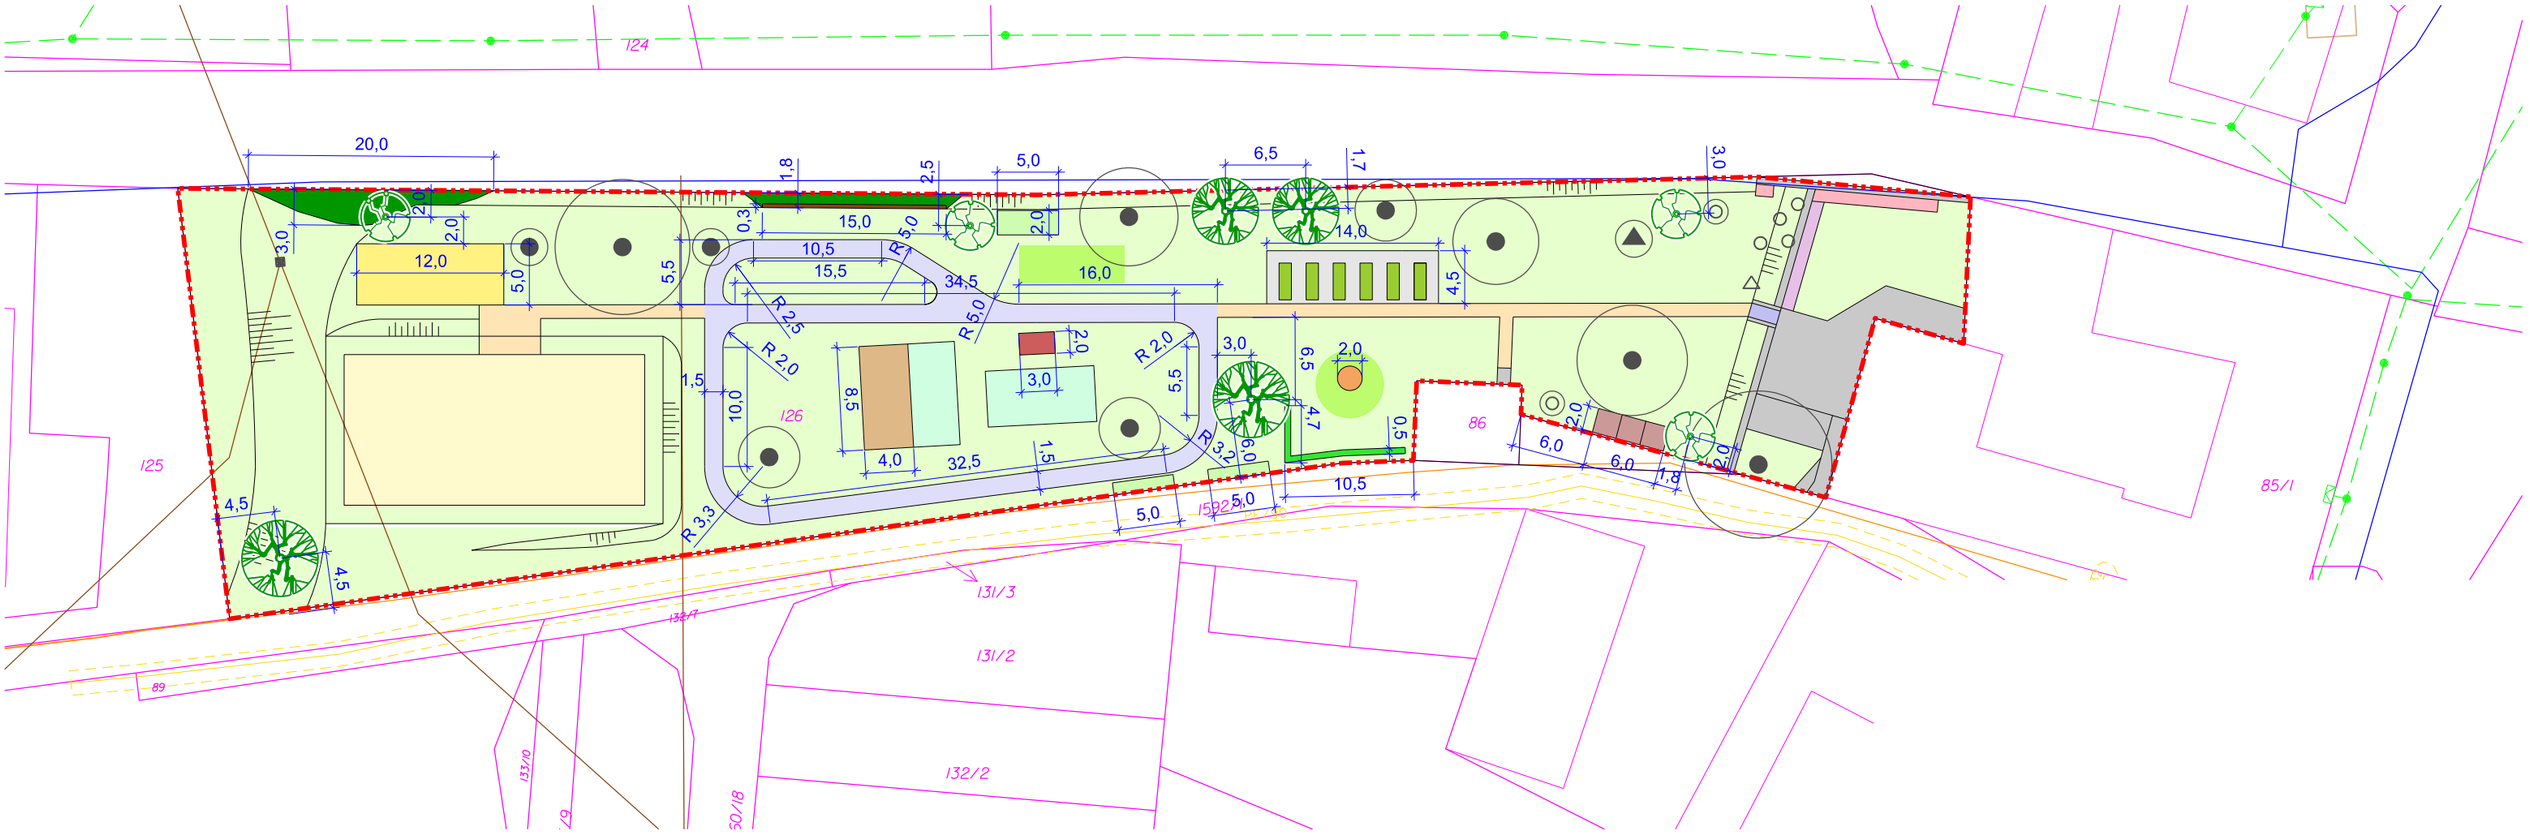

Legenda:

- Trávník parkový
- Popínavky
- Trvalkový záhon
- Povrch zpevněný
- Schodiště
- Povrch štěrkový
- Hřiště s povrchem štěrkovým
- Hřiště s povrchem umělým
- Soliterní stromy - listnaté/jehličnaté
- Soliterní keře - listnaté/jehličnaté
- Obvod koruny dřeviny
- Hranice úprav
- Hranice parcel KN
- 2079 Číslo parcely KN

Navrhované prvky

- Navržený listnatý strom
- Navržený listnatý keř
- Navržené skupiny keřů
- Navržená popínavka na sloupech
- Navržené zvýšené záhony
- Navržený záhony ovocných dřevin
- Navržená obnova zatravnění
- Navržená štěrková plocha
- Navržený zpevněný okruh pro kola
- Navržené hřiště pro workout
- Navržená dopadová plocha z kačírku
- Navržený kompost
- Navržené ohniště
- Navržená opěrná zídka k sezení
- Navržený domeček

Vedení sítí technické infrastruktury:

- vedení telekomunikační sítě
- vedení NN
- vedení plynu STL
- vedení vodovodu
- vedení dešťové kanalizace

Poznámka:
Před započetím prací je nutno vytyčit všechny IS příslušnými správci sítí, včetně přípojek přímo na staveništi a provést jejich ochranu. Při veškerých zemních pracích, zejména výkopových je nutno chránit je takovým způsobem, aby nedošlo k jejich poškození. Při pracích v blízkosti podzemního vedení je nutno provádět výkopy ručně podle požadavků správců inženýrských sítí!

Souřadný systém: JTSK Výškový systém: Bpv

Atregia	**Zpracovatel:** Atregia s.r.o. Šebrov 215, 679 22 Šebrov-Kateřina email: info@atregia.cz	**Investor:** Kraj Vysočina Žižkova 57, 587 33 Jihlava email: jones.j@kr-vysocina.cz tel.: 724 650 108
HIP: Ing. Yvona Lacinová	**Zpracoval:** Ing. Lenka Požárová	**Zpracovatel části PD:**

Název akce:

Revitalizace zeleně v areálu DD Rovečné

Datum:	12/2018
Stupeň:	DPS
Měřítko:	1:500
Číslo zakázky:	121/2018
Formát:	2xA4
Číslo výkresu:	06
Číslo paré:	

Autorizační razítko:

Název výkresu:

Situace vytyčovací