



PŮDORYS 1:10


PŘÍČNÝ ŘEZ 1:10
V MÍSTĚ VÝPLNĚ

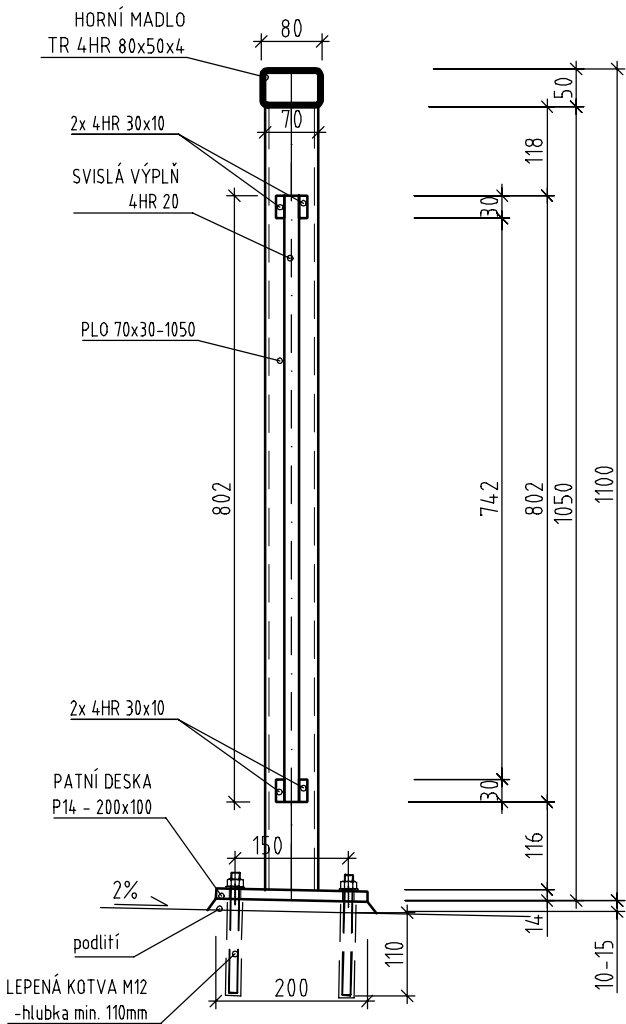


PATŇÍ DESKA 1:10

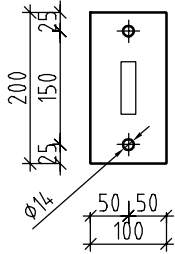


VZOROVÝ POHLED NA POLE ZÁBRADLÍ 1:25

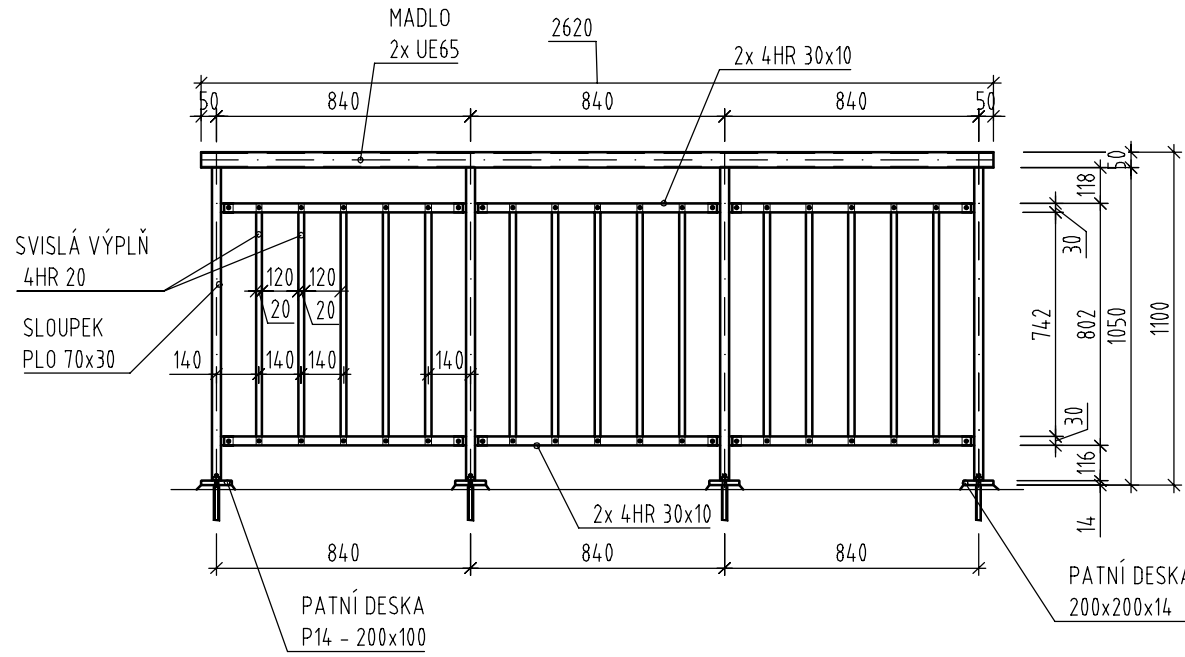

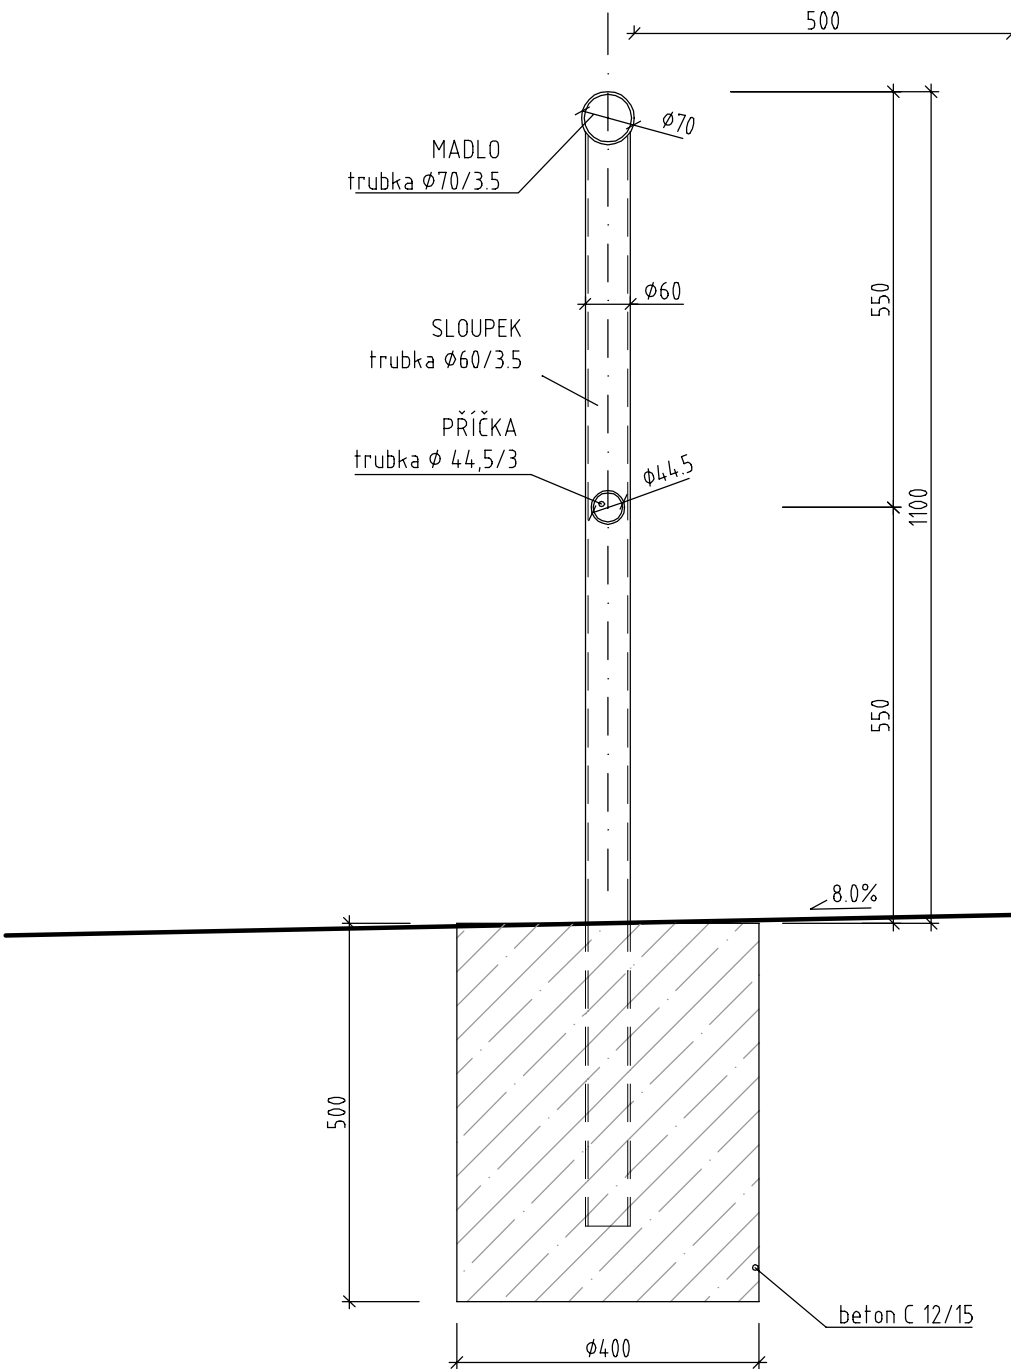



PŘÍČNÝ ŘEZ ZÁBRADLÍM 1:10
DOPRAVNĚ BEZPEČNOSTNÍ ZÁBRADLÍ DLE TP 186

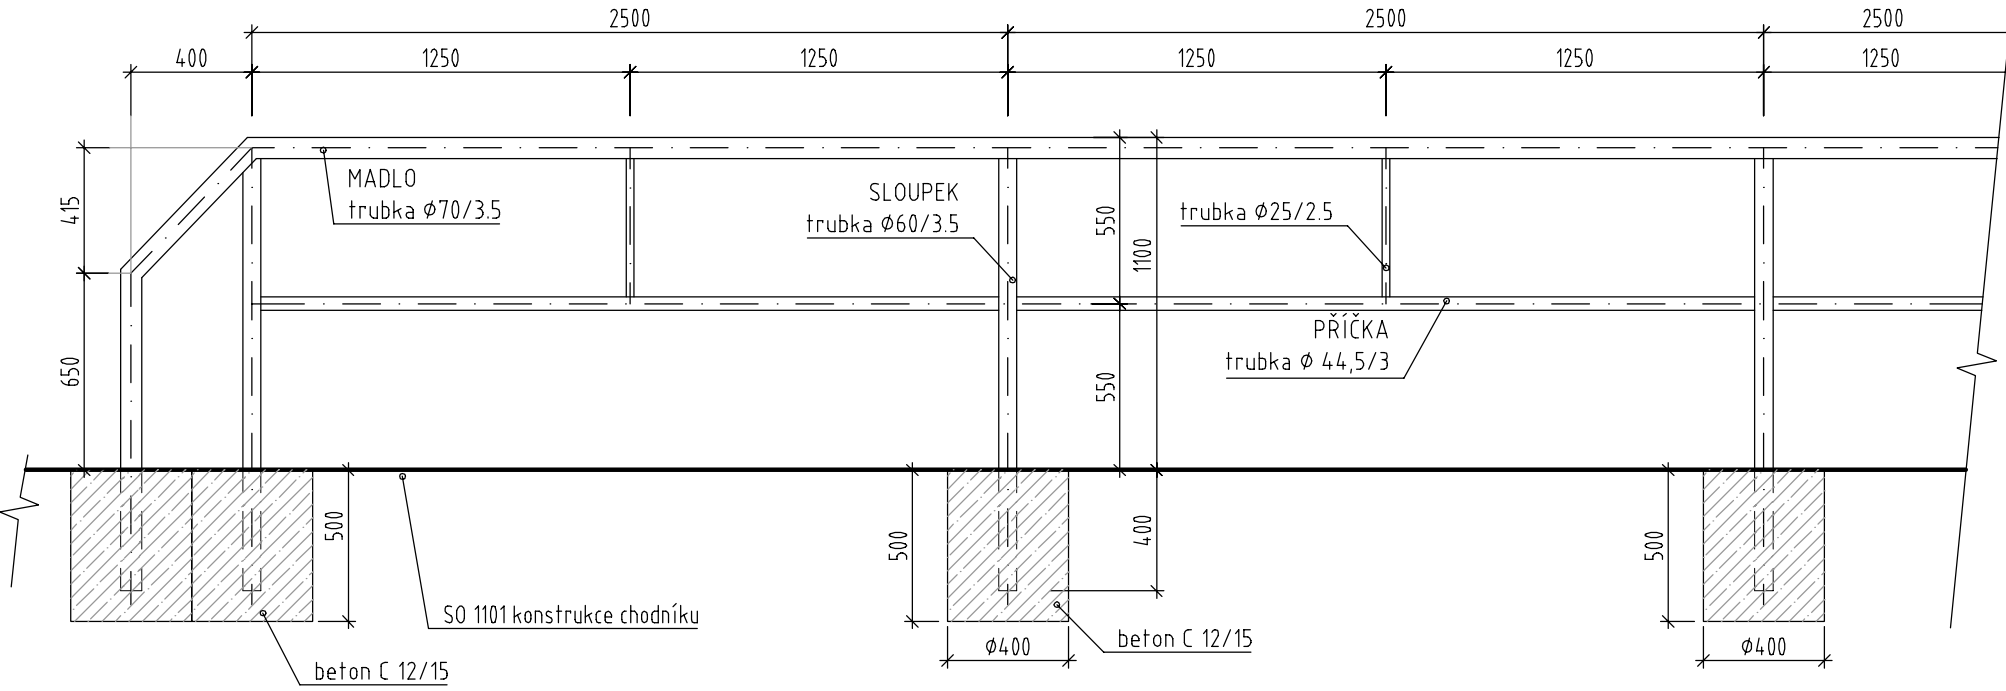

POHLED NA ZÁBRADLÍ - UKONČENÍ 1:25
DOPRAVNĚ BEZPEČNOSTNÍ ZÁBRADLÍ DLE TP 186



SOU ADNICOVÝ SYSTÉM S-JTSK
VÝŠKOVÝ SYSTÉM Bpv

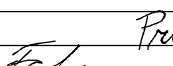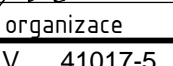				TRANSCONSULT s.r.o.		
Nerudova 37, 500 02 Hradec Králové						
Vedoucí projektu	Ing. Velehradský		Středisko:	1		
Odpořednř projektant	Ing. Velehradský		Vedoucí:	Ing. Hodek		
Zpracovatel	Ing. Velehradský		Zak. říslo	182610002		
Přezkouřel	Prudiř		Arch. říslo	01419		
Kontroloval	Ing. Faltus		Datum:	03/2020		
Objednatel:	KSÚS Vysořiny, přísřevřková organizace			Úřel:	PDSP	
III/41017 BA KOVICE - MOST EV. . 41017-5 DOKUMENTACE OBJEKT A TECHNICKÝCH A TECHNOLOGICKÝCH ZA ÍZENÍ STAVEBNÍ ÁST SO 201 - MOST PŘES ŽELETAVKU EV.Č. 41017-5					Část dok. D.1.2	
SCHÉMA ZÁBRADLÍ					Měřítřko 1:10, 1:25	Č. výřresu 2.10