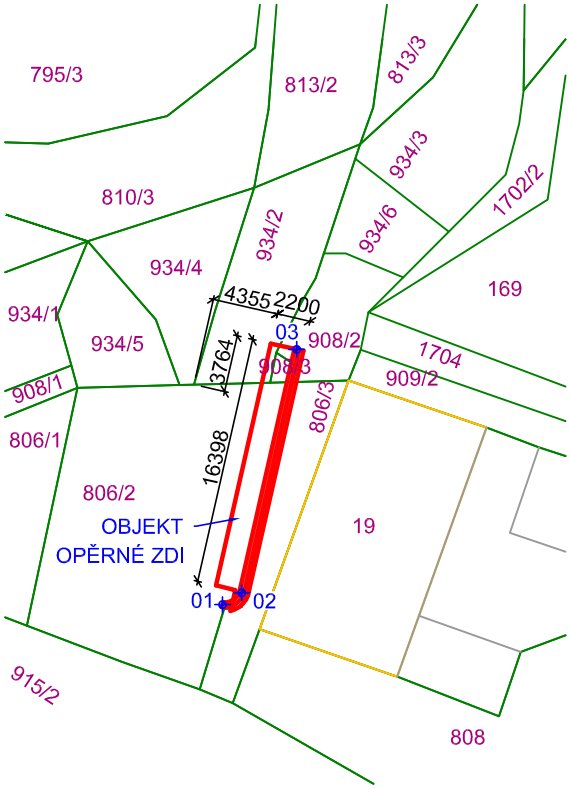

LEGENDA

HRANICE PARCEL DLE KATASTRU NEMOVITOSTÍ

1998/6 ČÍSLA PARCEL DLE KATASTRU NEMOVITOSTÍ

HRANICE BUDOV OKOLNÍCH POZEMKŮ

OBJEKT OPĚRNÉ ZDI

VYTYČOVACÍ BODY

01. X = -674359.9328 Y = -1127889.0342
02. X = -674358.7887 Y = -1127888.3220
03. X = -674355.1529 Y = -1127872.2329

Hlavní projektant:	Ing. arch. Martin Jirovský, Převrátilská 330, 390 01, Tábor, ČKA 03 311
Zodp. projektant:	Ing. Jiří Samec, Bechyňská 413/19 Tábor, 390 01, ČKAIT 0100156
Vypracoval:	Ing. Matúš Štefánik
Objednatel:	Krajská správa a údržba silnic Vysočiny, příspěvková organizace, zastoupení: Ing. Jan Míka, MBA Kosovská 1122/16, 586 01 Jihlava
KÚ: Rounek [787761]	
Akce:	„III/01945 Rantířov, opěrná zeď u mostu ev.č. 01945-3 v km 4,624 – 4,642“
Obsah:	**KATASTRÁLNÍ SITUACE**

CENTRUM SLUŽEB STARÉ MĚSTO
WWW.CENTRUM SLUŽEB TÁBOR.CZ
PŘEVRÁTILSKÁ 330, TÁBOR 390 01
SPOJENÉ ATELIÉRY KA 21 & M.A.A.T.

Stupeň:	DPS	Paré:
Datum:	srpen 2019	
Ozn. části:	C	
Měřítko: 1:500	Č. výkresu: C.2	