



CHARAKTERISTICKÉ PŘÍČNÝ ŘEZY  
SIL. III/13112, SO 101  
M 1:100

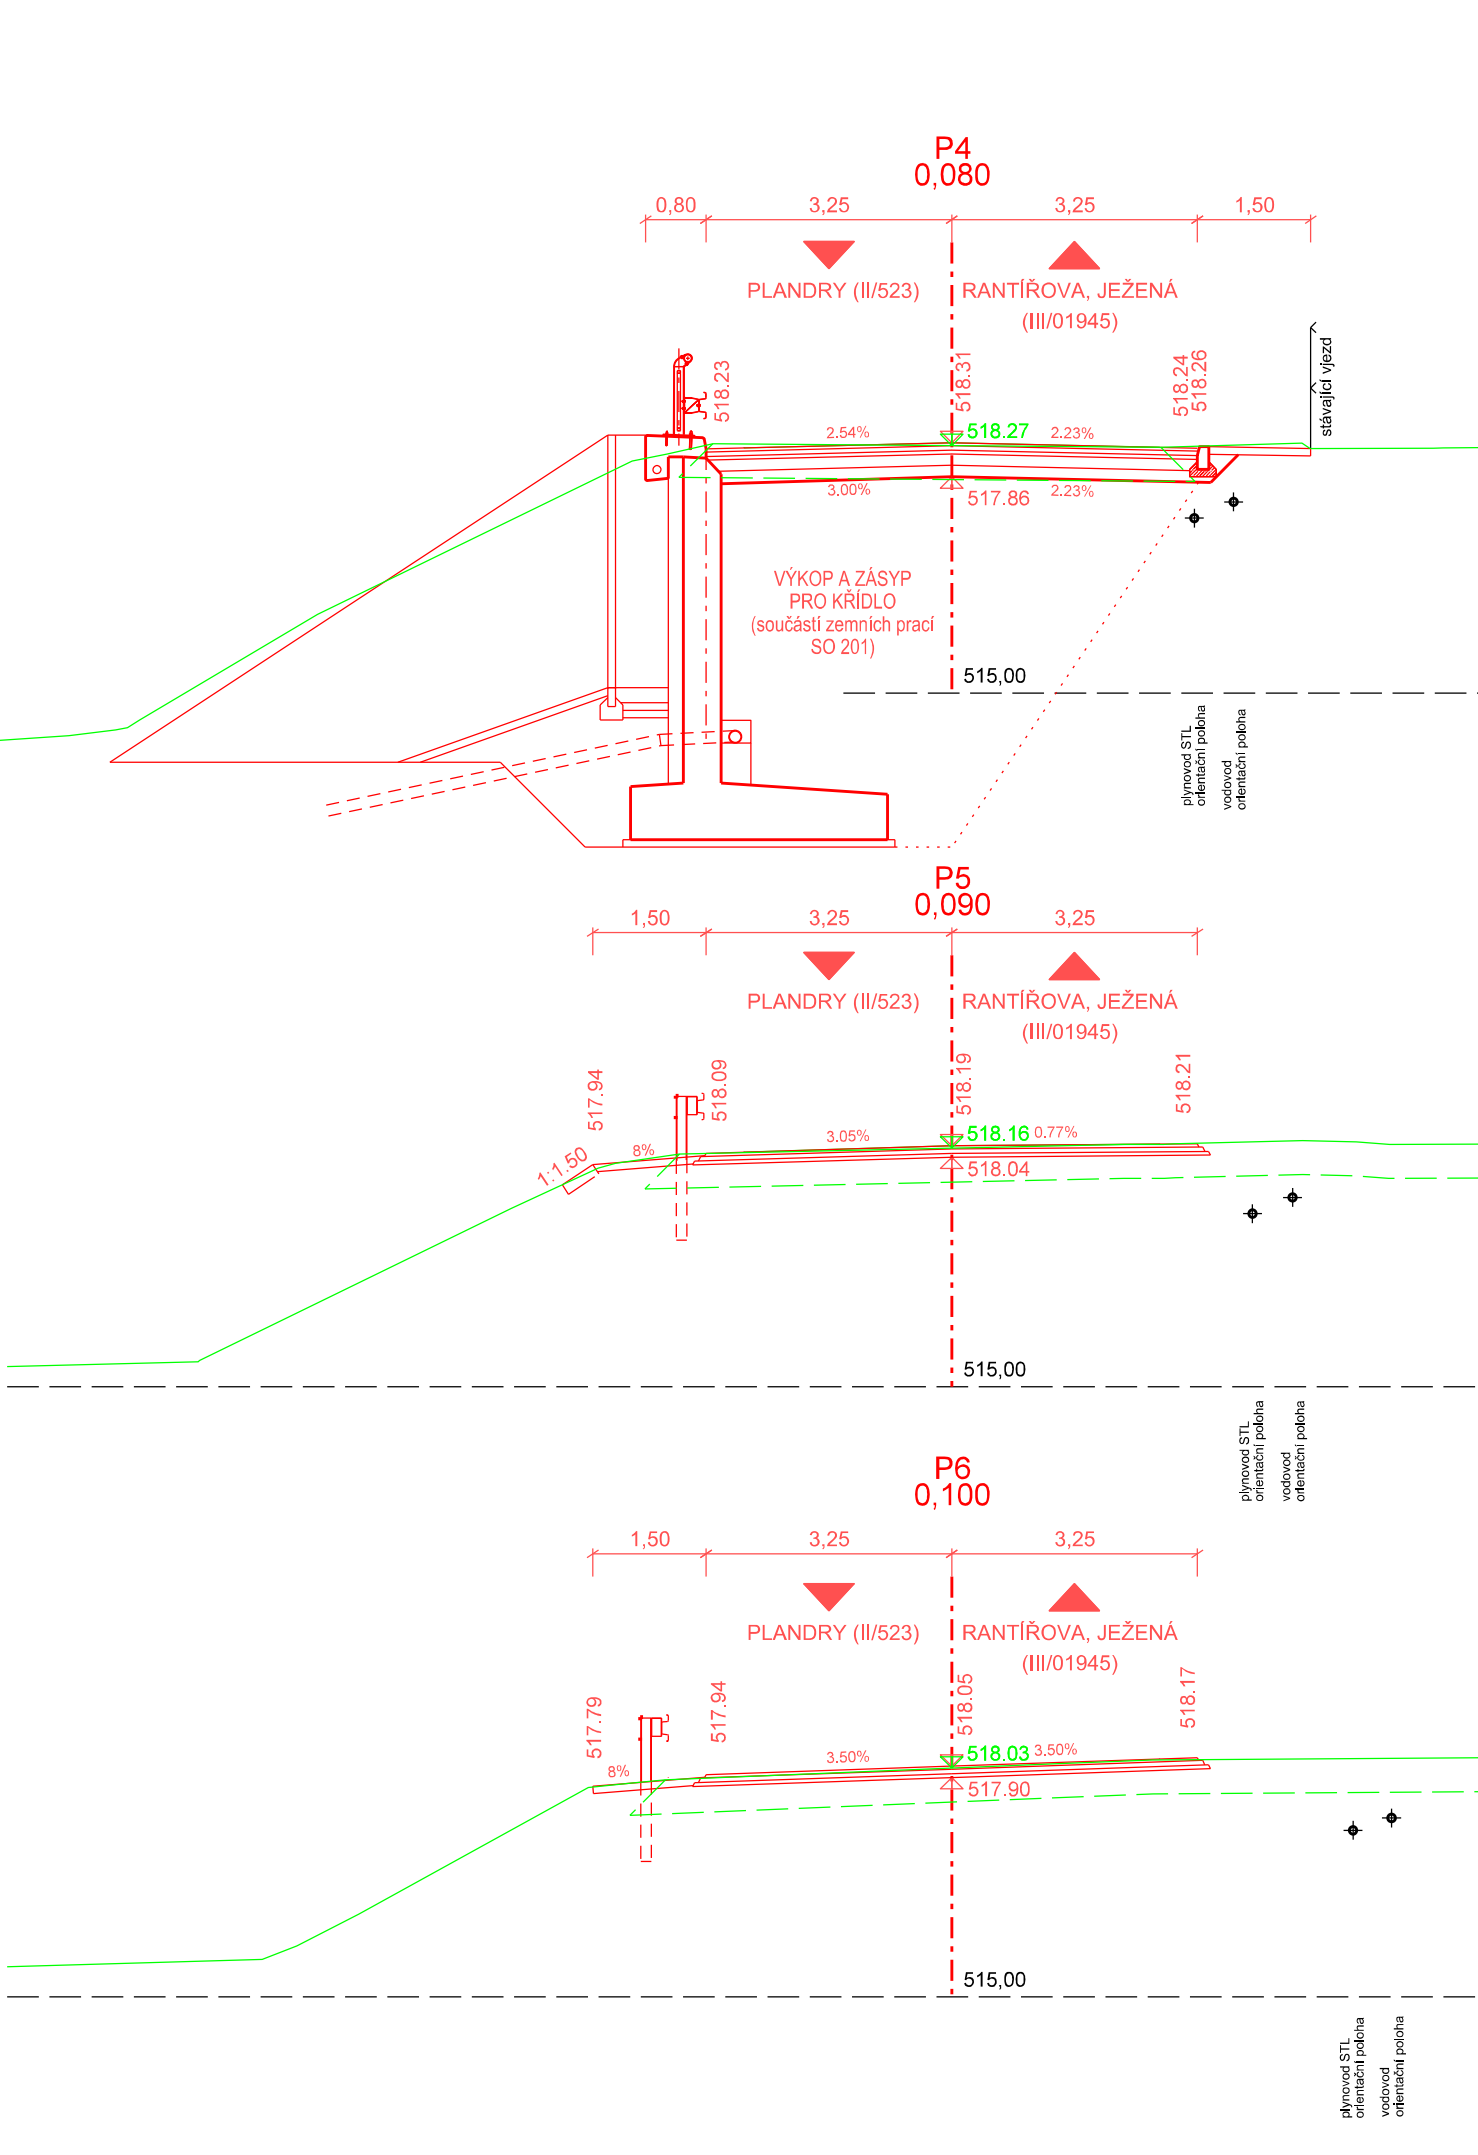

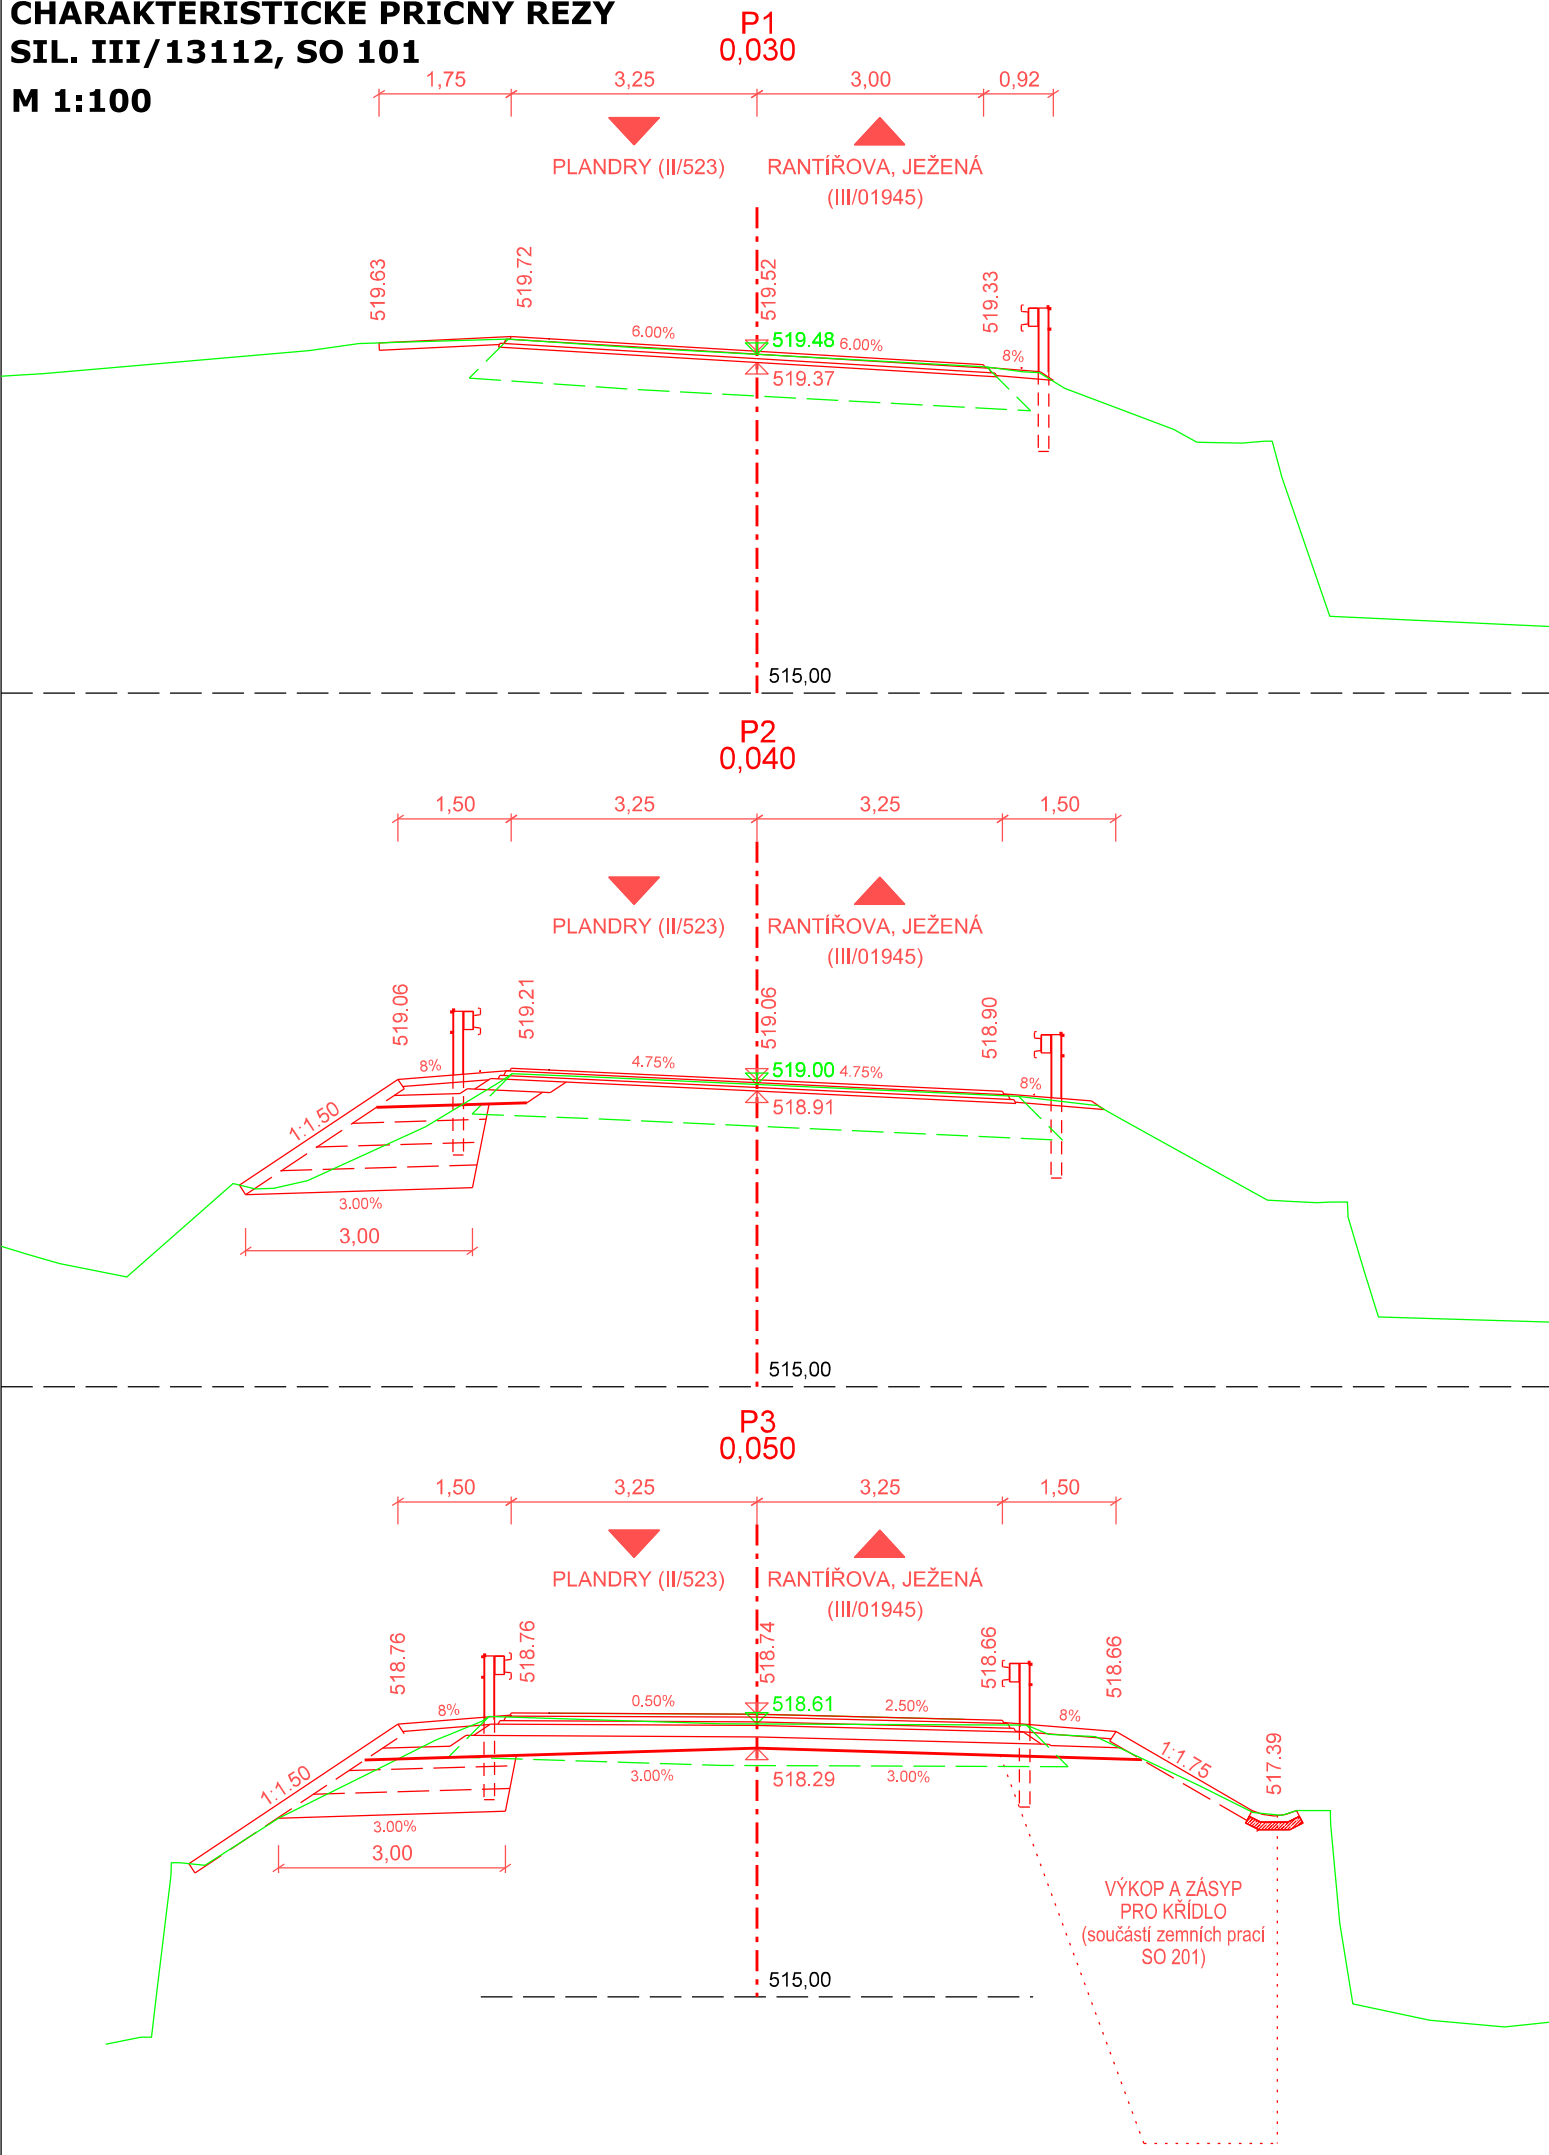



STAVEBNÍK

KRAJ VYSOČINA

Žižkova 57, 587 33 Jihlava

Kraj Vysočina

SO 101 OPRAVA SILNICE III/13112

STAVBA			III/13112 VYSKYTNÁ NAD JIHLAVOU MOST EV. Č. 13112 - 2		<div>S.A.W. CONSULTING s.r.o.</div> <div>Pražná 2324, 407 47 Varnsdorf středisko UL: Božtěšická 216/34, 400 01 Ústí n. L. web: www.sawconsulting.cz e-mail: info@sawconsulting.cz</div>
VYPRACOVAL	ZODPOVĚDNÝ PROJEKTANT	TECHNICKÁ KONTROLA	STAVEBNÍK	KSUSV	
ING. FILIP KUČERA	ING. FILIP KUČERA	JAROSLAV ZAVADIL, DiS.	ZAKÁZKOVÉ ČÍSLO	2018-087	
			DATUM	01/2020	
PŘÍLOHA			STUPEŇ	PDPS	Č. PŘÍLOHY
			MĚŘITKO	1:100	
CHARAKTERISTICKÉ PŘÍČNÉ ŘEZY			5	PARÉ	