


POHLED VLEVO M1:100


◀ JEŽENÁ

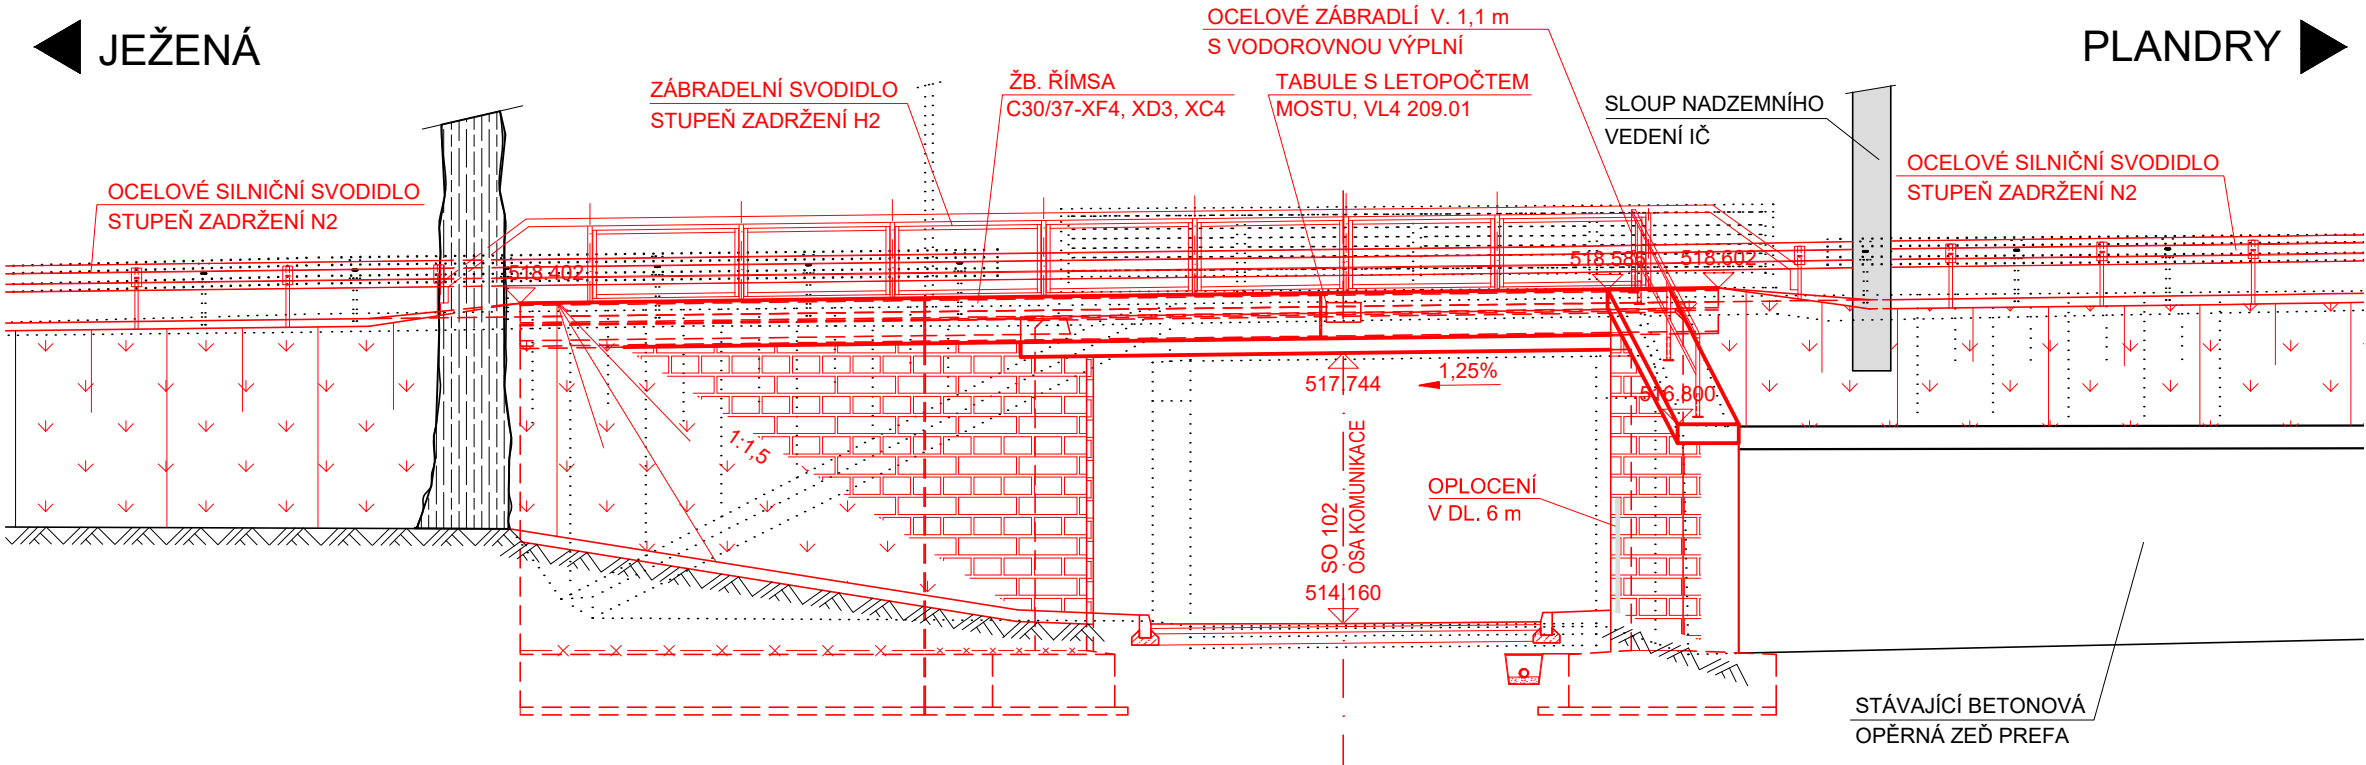

PLANDRY ▶

POHLED VPRAVO M1:100

◀ PLANDRY

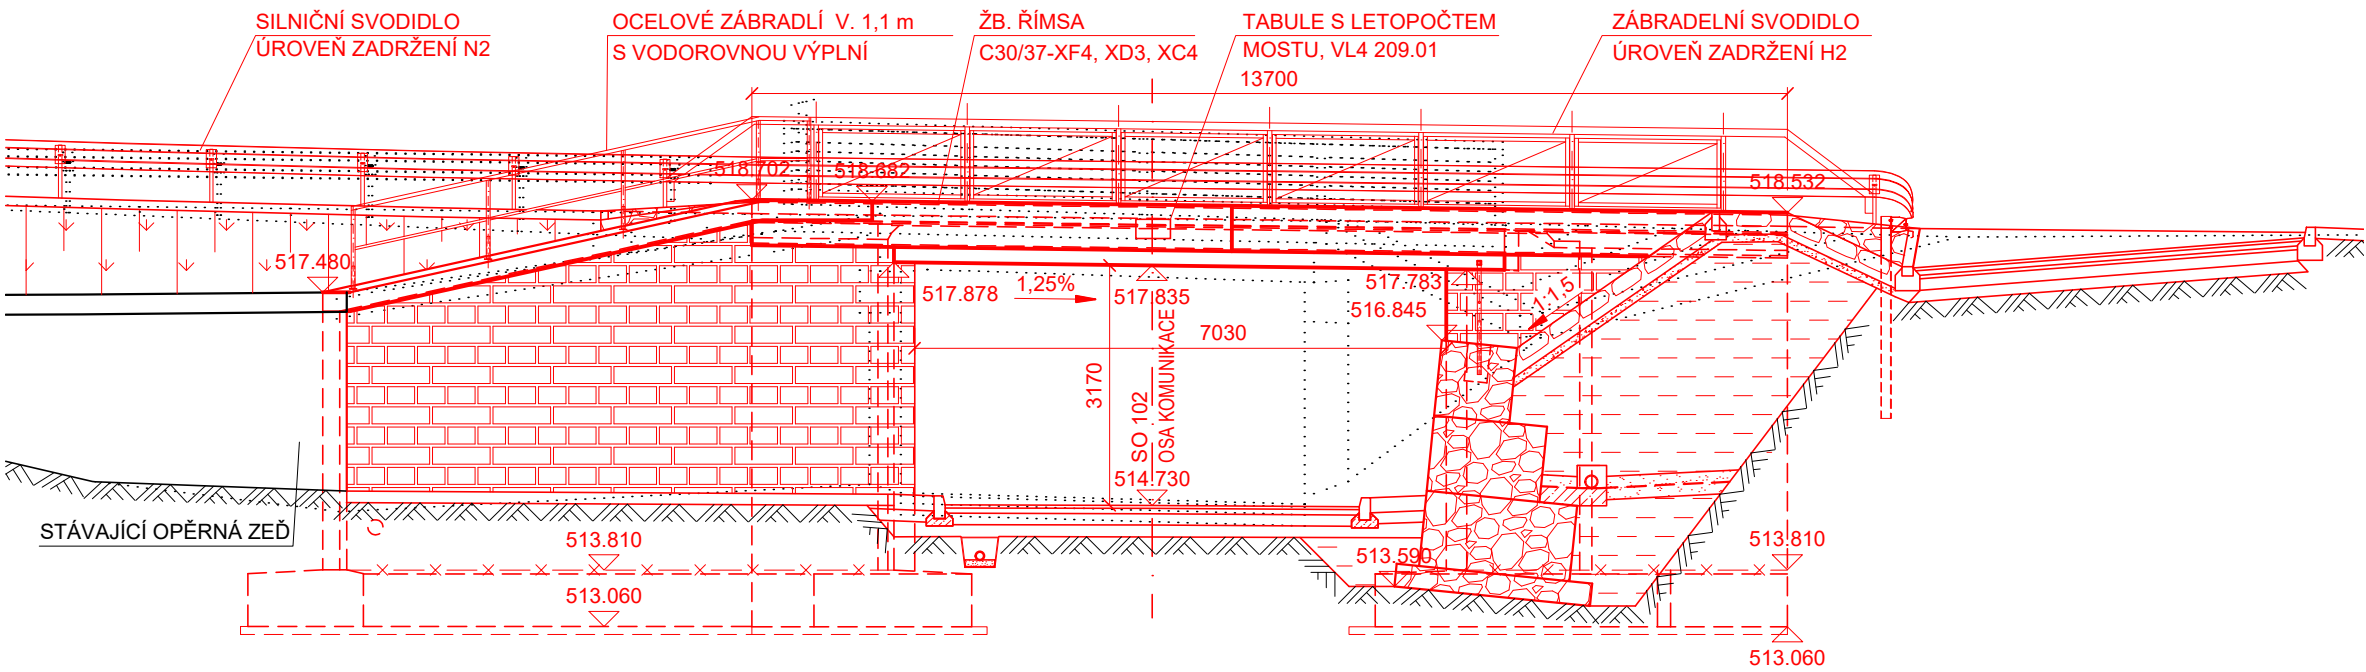

JEŽENÁ ▶

SOUŘADNICOVÝ SYSTÉM S-JTSK
VÝŠKOVÝ SYSTÉM Bpv




STAVEBNÍK

KRAJ VYSOČINA

Žižkova 57, 587 33 Jihlava



SO 201 MOST EV. Č. 13112 - 2
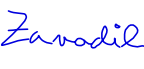
| | | | | |
|--|---|---|--|----------|
| STAVBA | | |  S.A.W. CONSULTING s.r.o. | |
| III/13112 VYSKYTNÁ NAD JIHLAVOU MOST EV. Č. 13112 - 2 | | | Prašná 2324, 407 47 Varnsdorf středisko UL: Božtěšická 216/34, 400 01 Ústí n. L. web: www.sawconsulting.cz e-mail: info@sawconsulting.cz | |
| VYPRACOVAL | ZODPOVĚDNÝ PROJEKTANT | TECHNICKÁ KONTROLA | INVESTOR | KSUSV |
| KOLEKTIV | ING. LIBOR VYKOUKAL | JAROSLAV ZAVADIL, DiS. | ZAKÁZKOVÉ ČÍSLO | 2018-087 |
| |  |  | DATUM | 01/2020 |
| | | | STUPEŇ | PDPS |
| | | | MĚŘITKO | 1:100 |
| PŘÍLOHA | NOVÝ STAV - POHLEDY | | Č. PŘÍLOHY | PARÉ |
| | | | 3.4 | |