




PŮDORYS M1:50

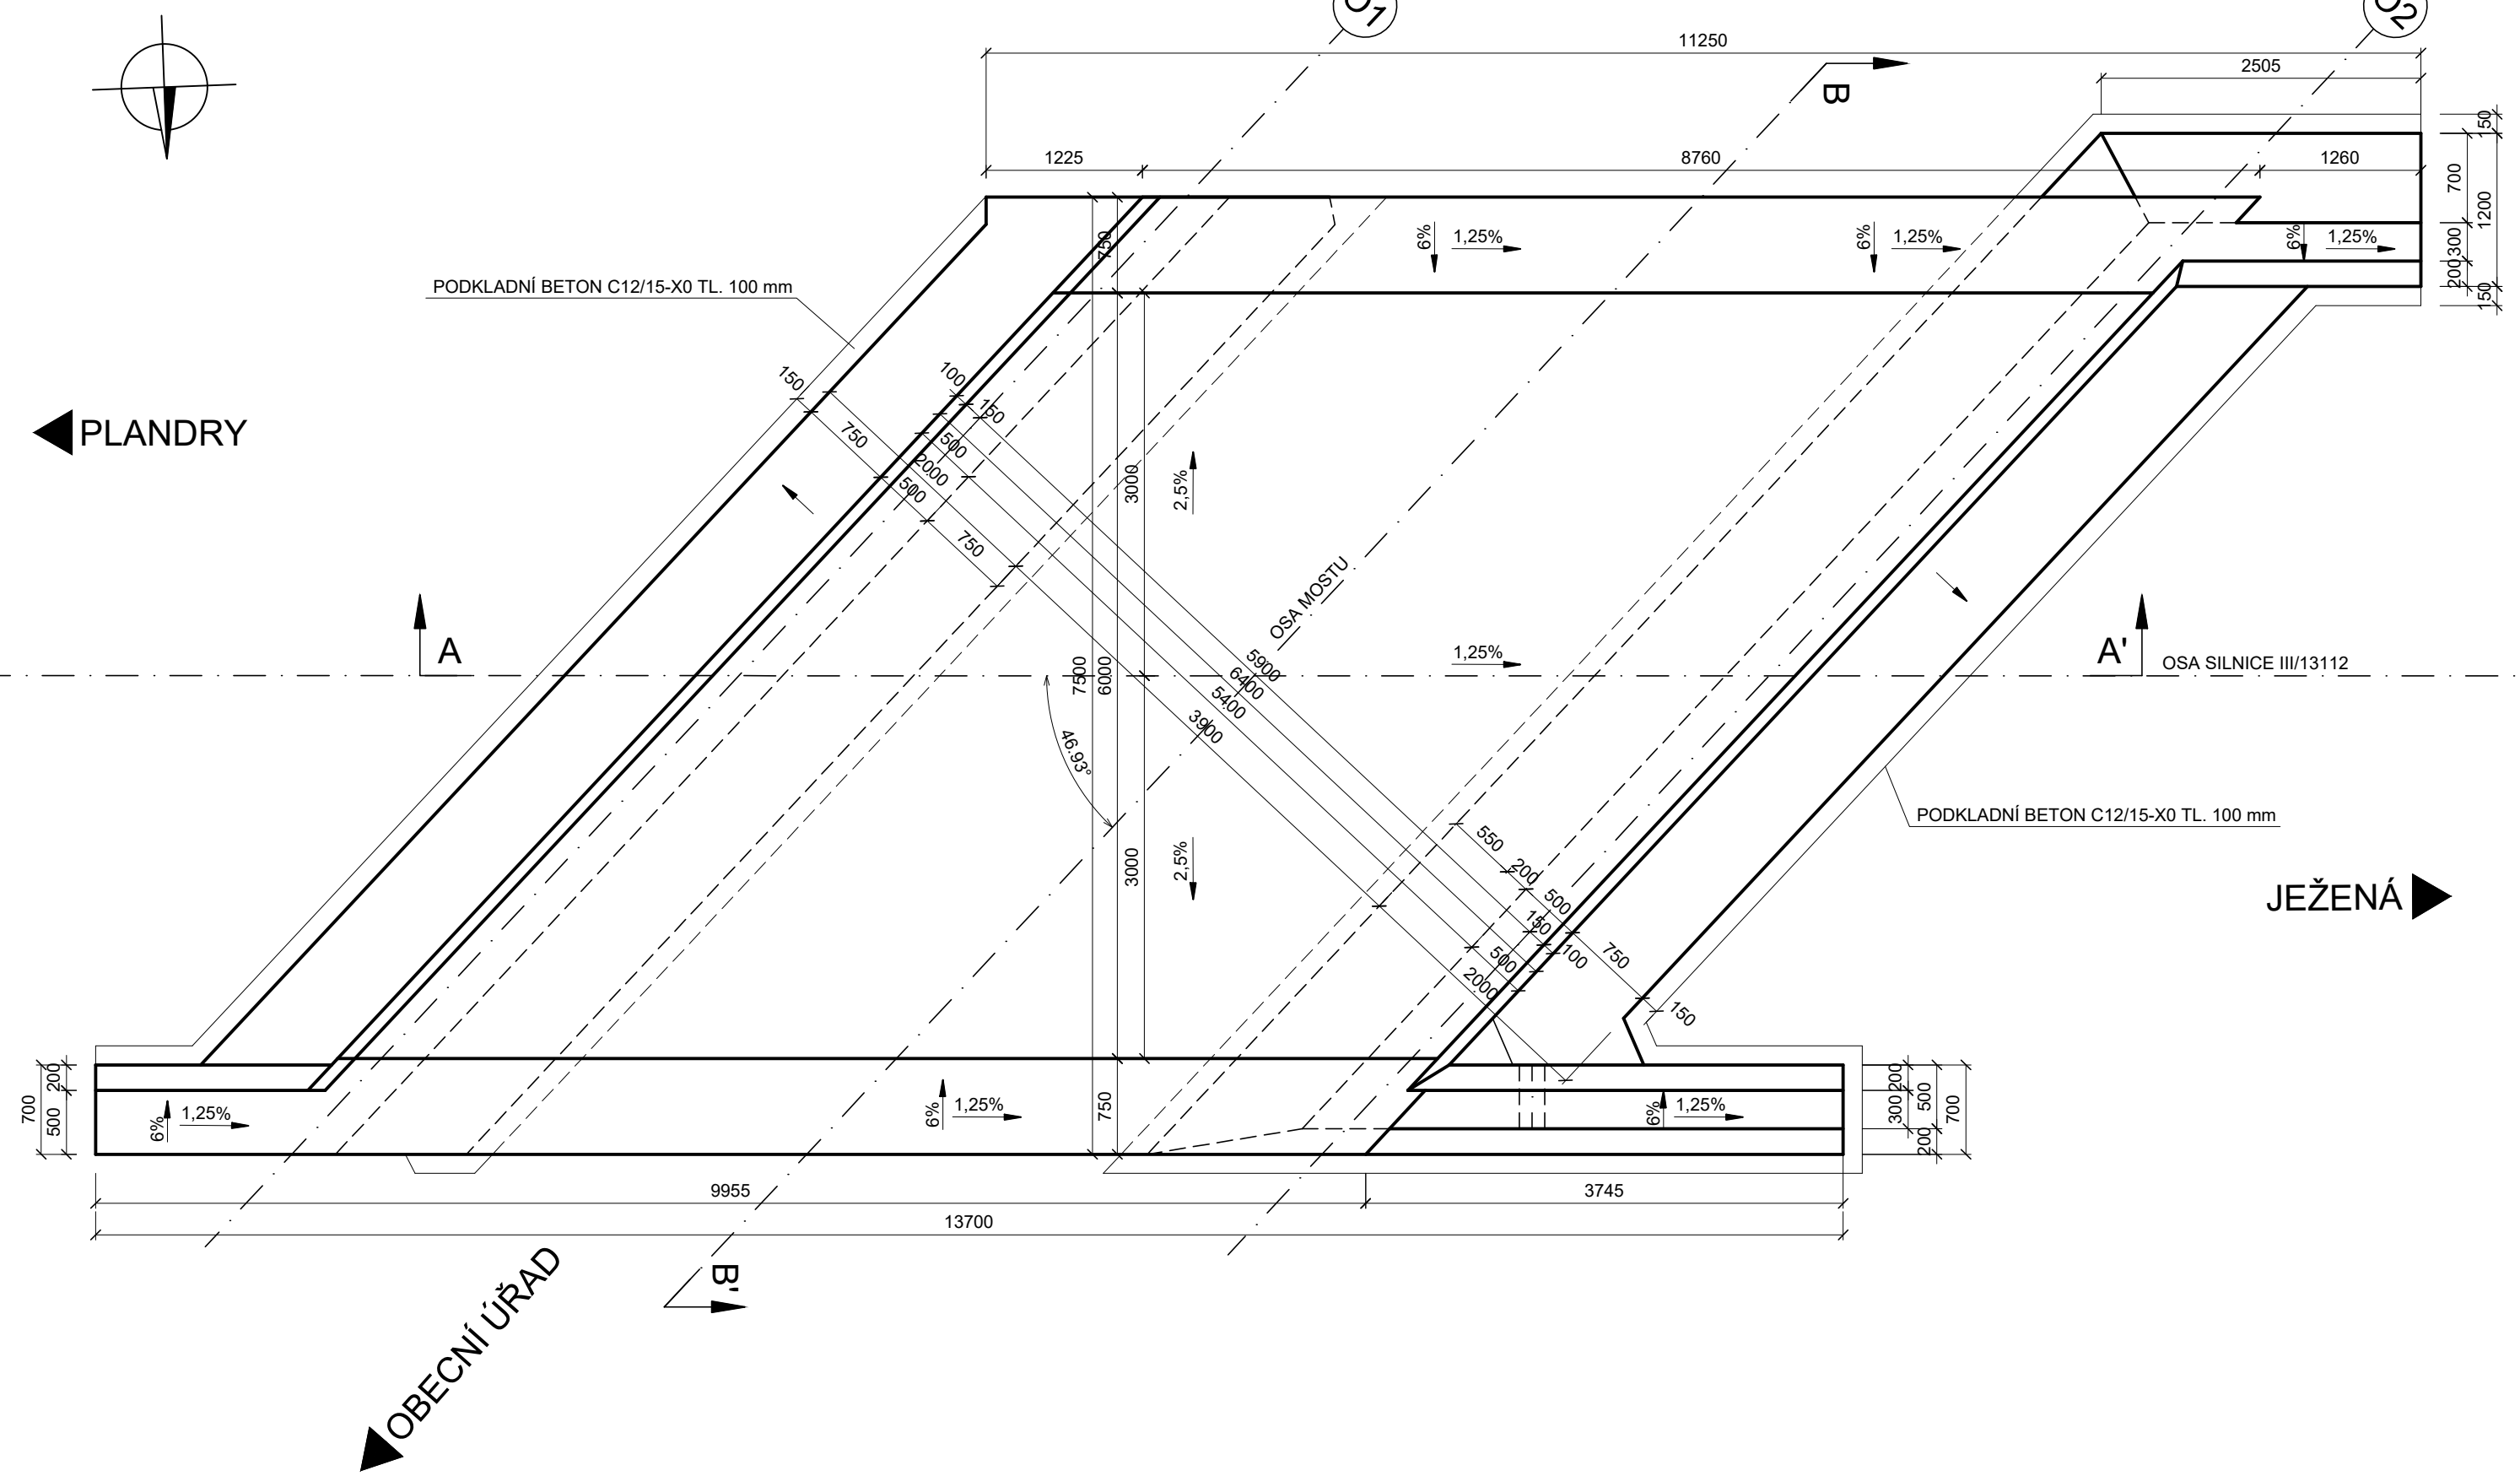


POHLED VLEVO M1:50

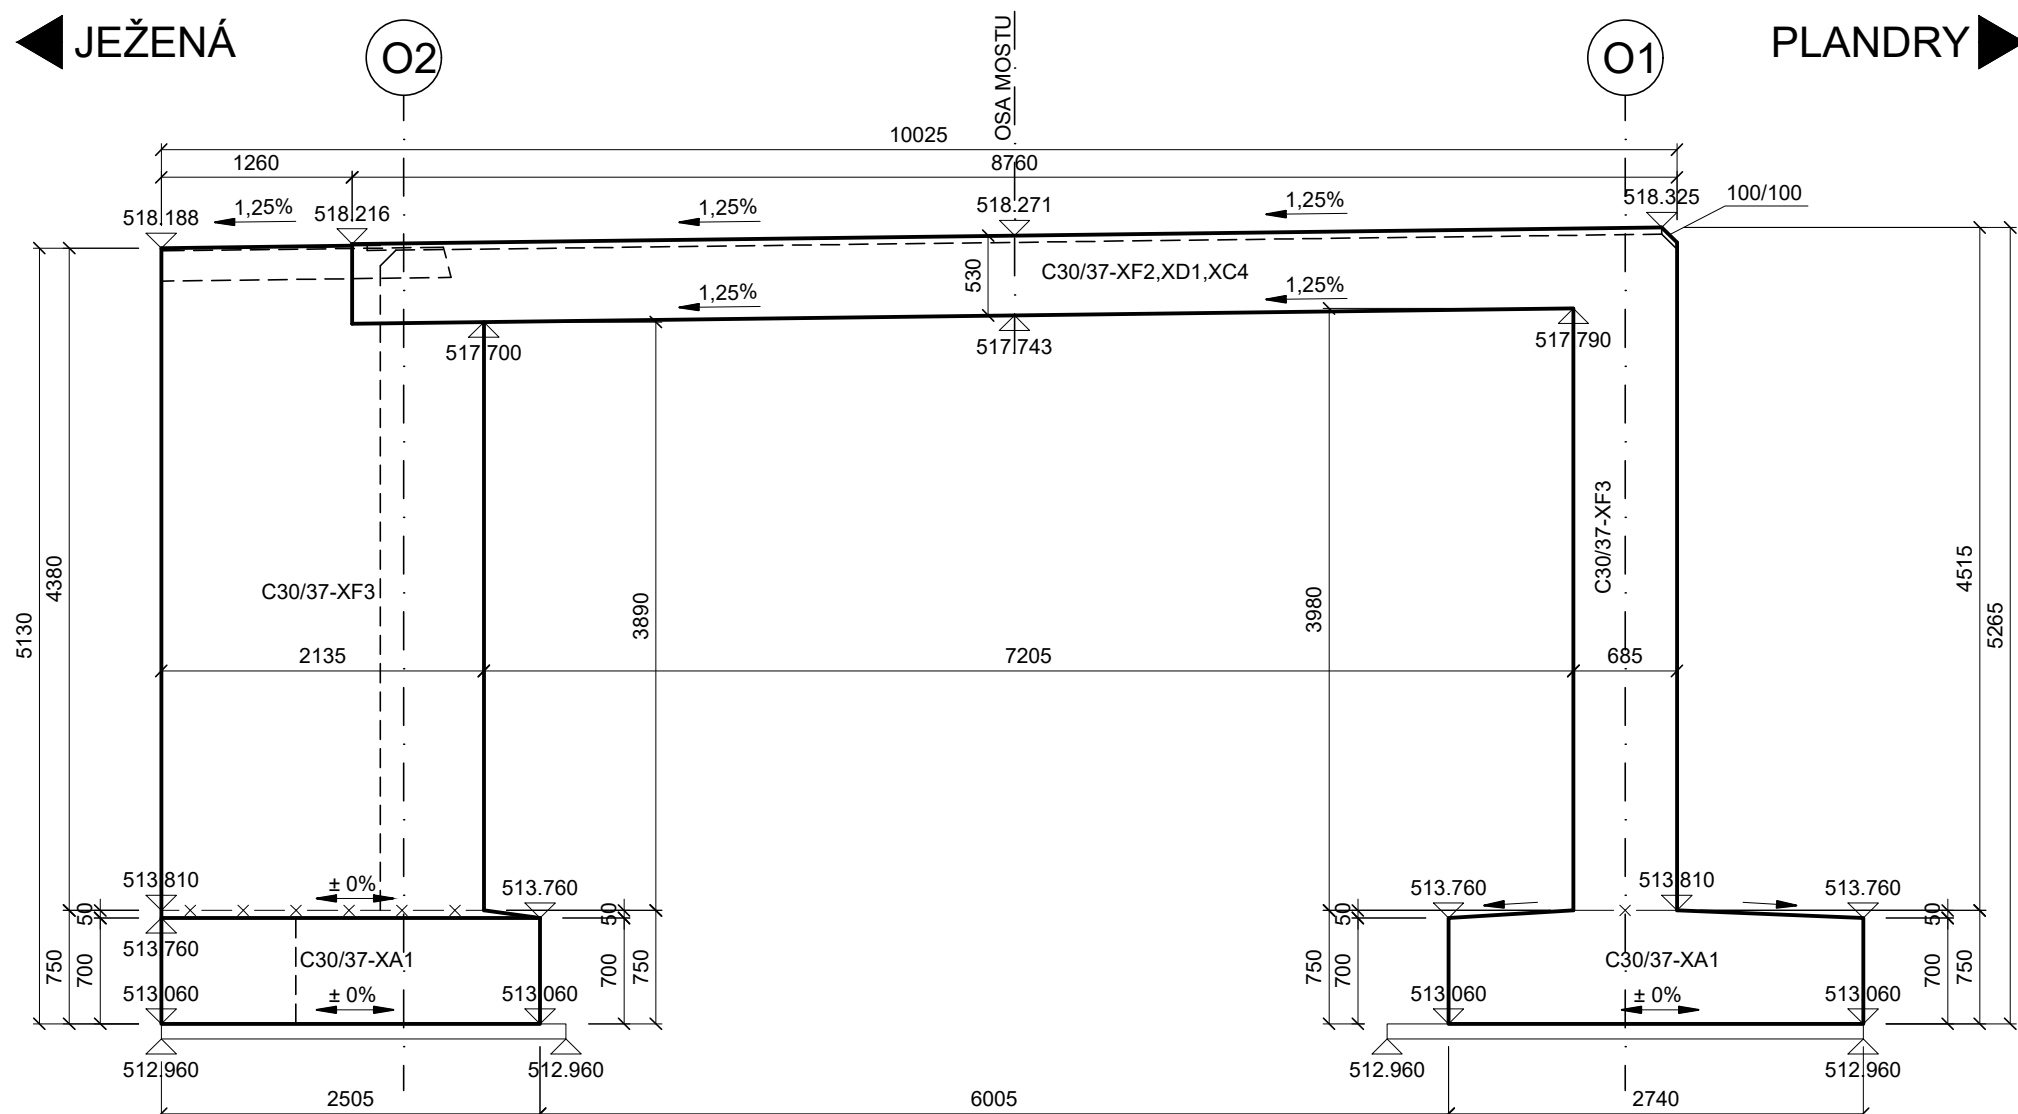


POHLED VPRAVO M1:50

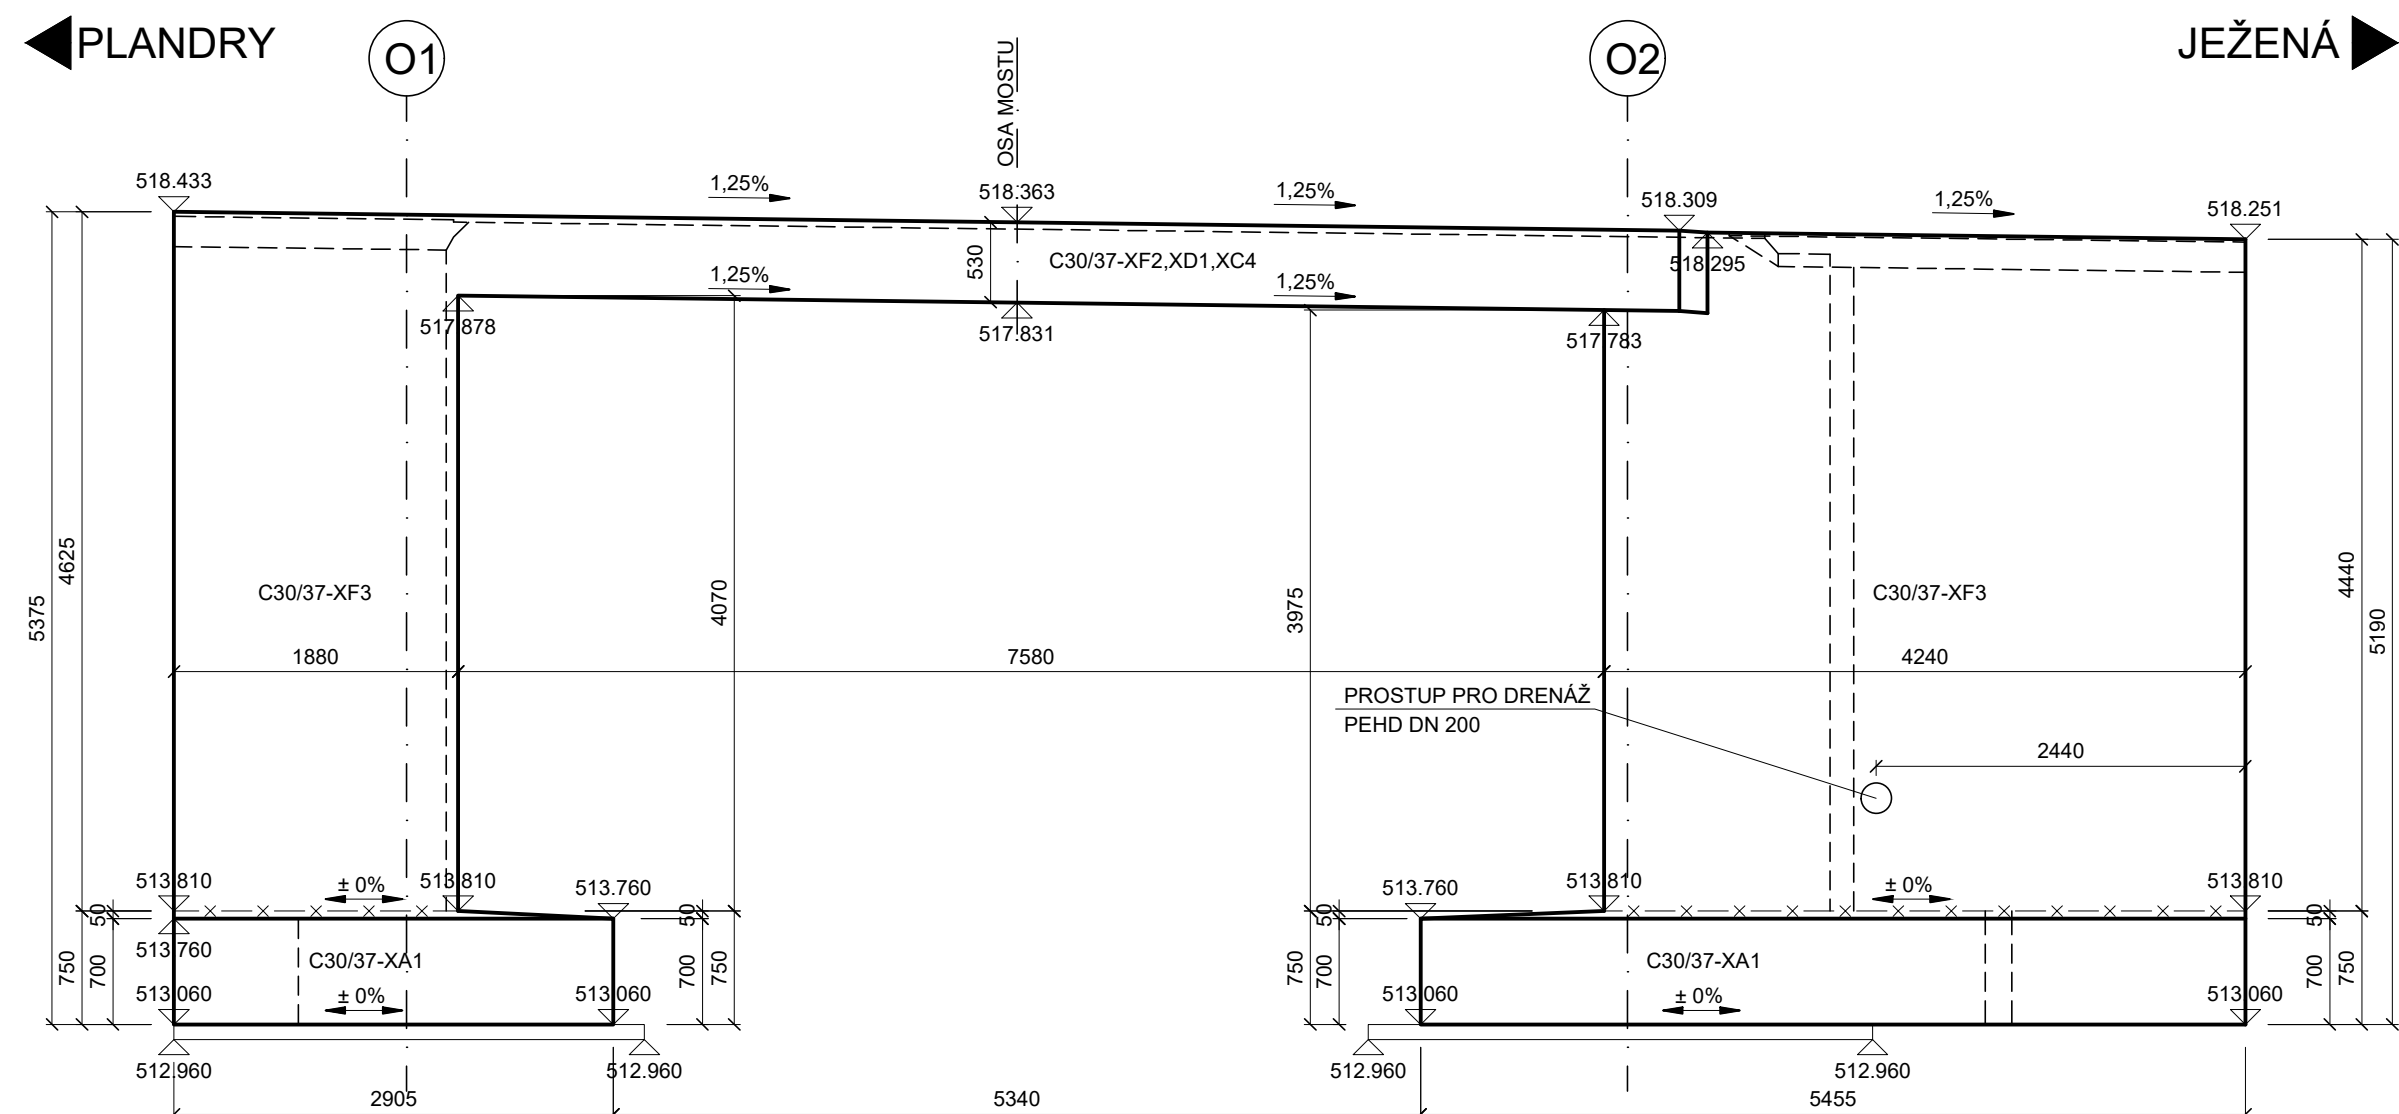

PODÉLNÝ ŘEZ A-A' M1:50

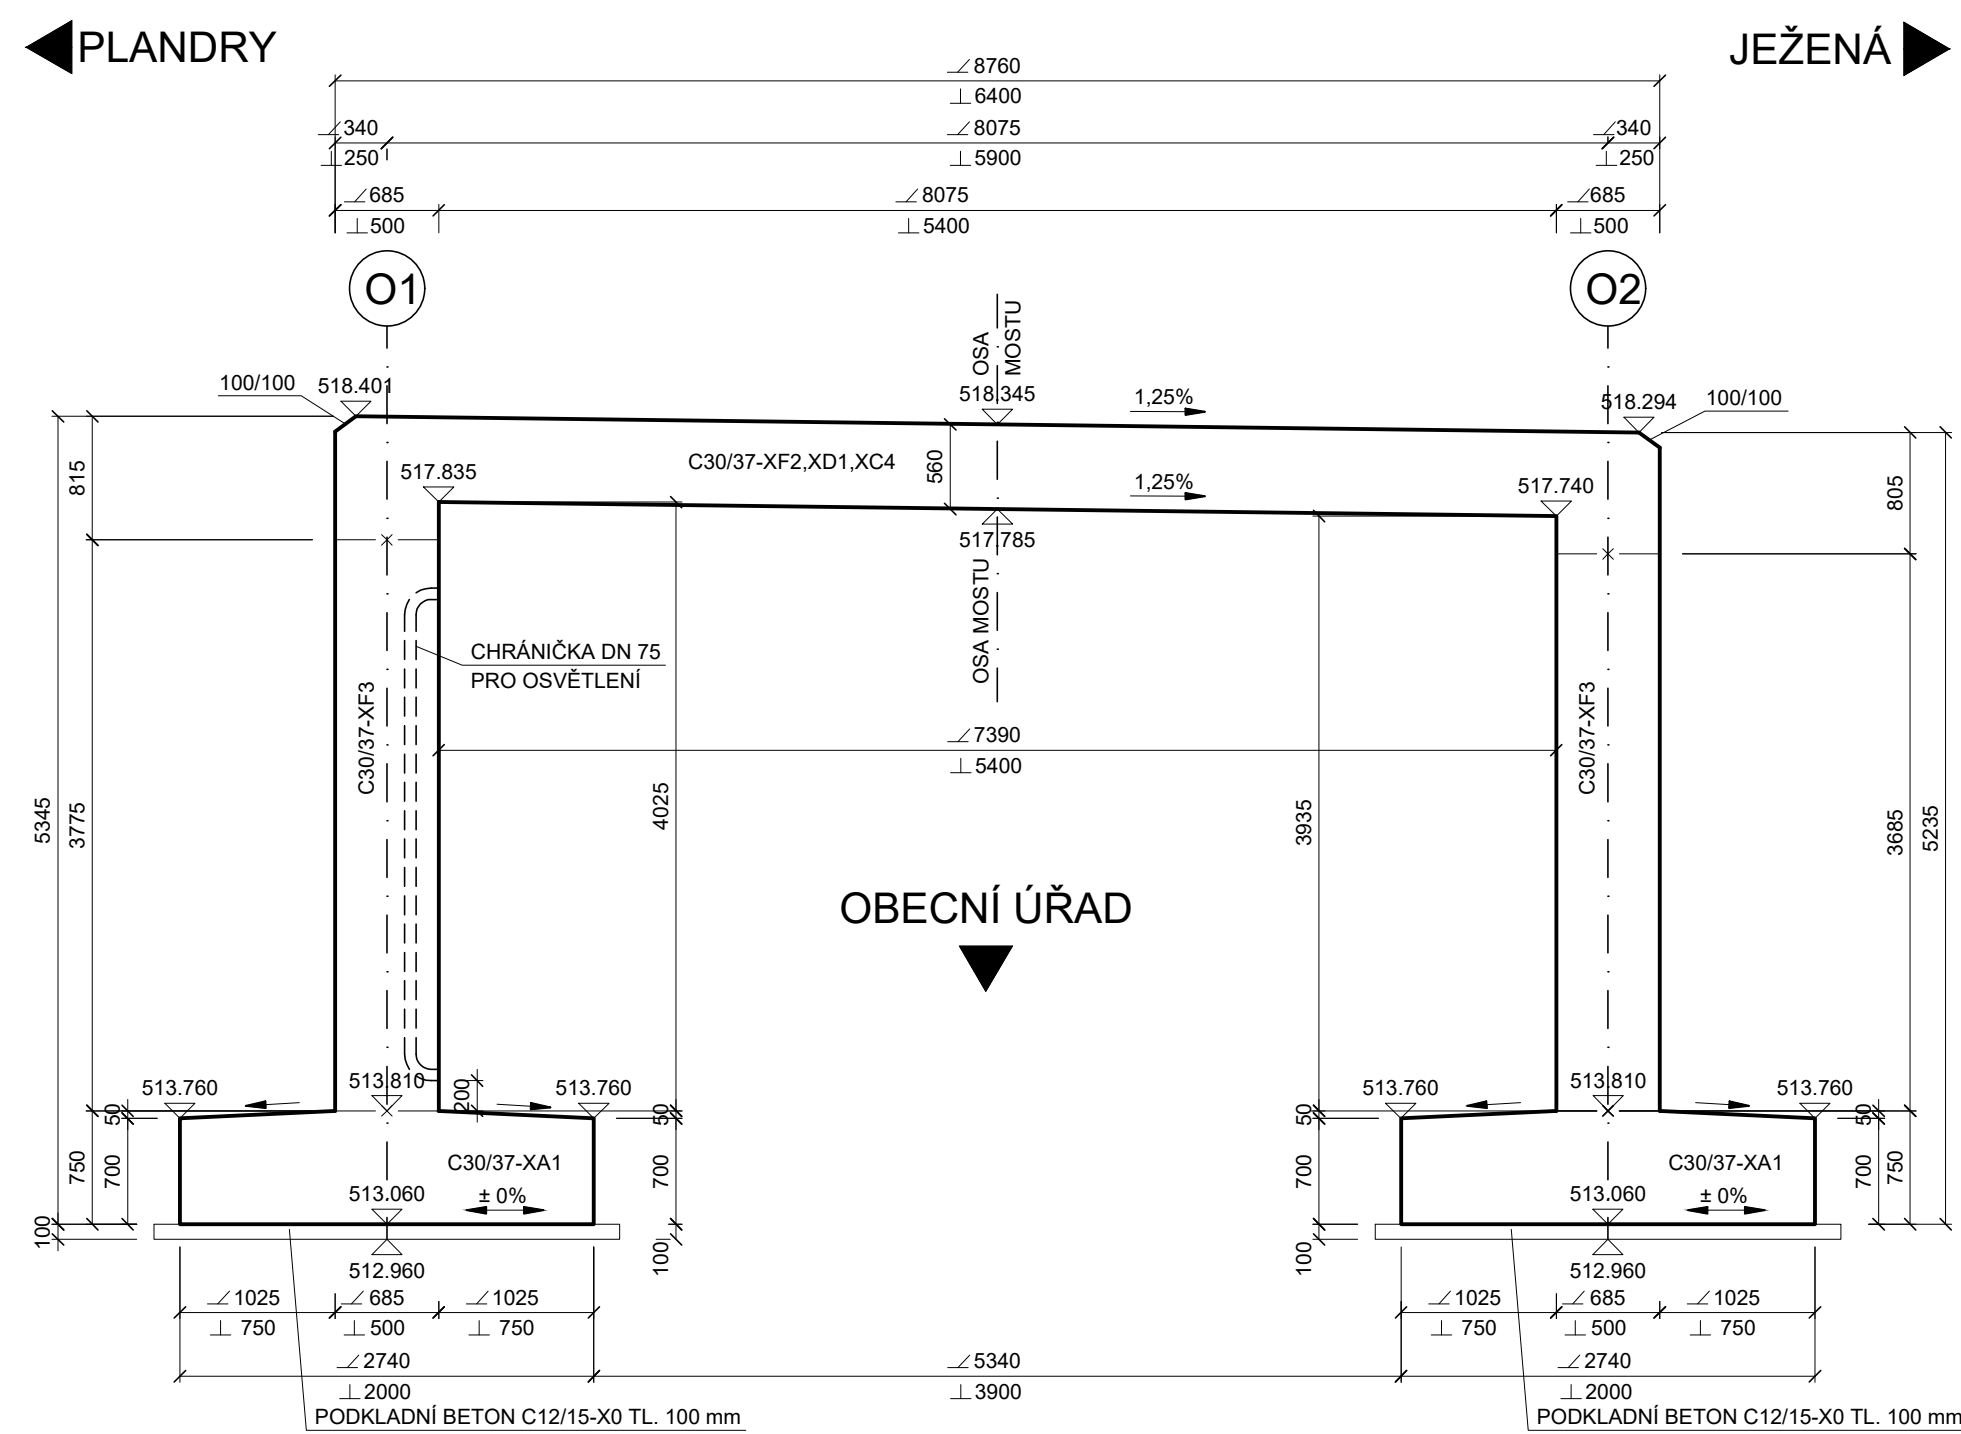

PŘÍČNÝ ŘEZ B-B' M1:50

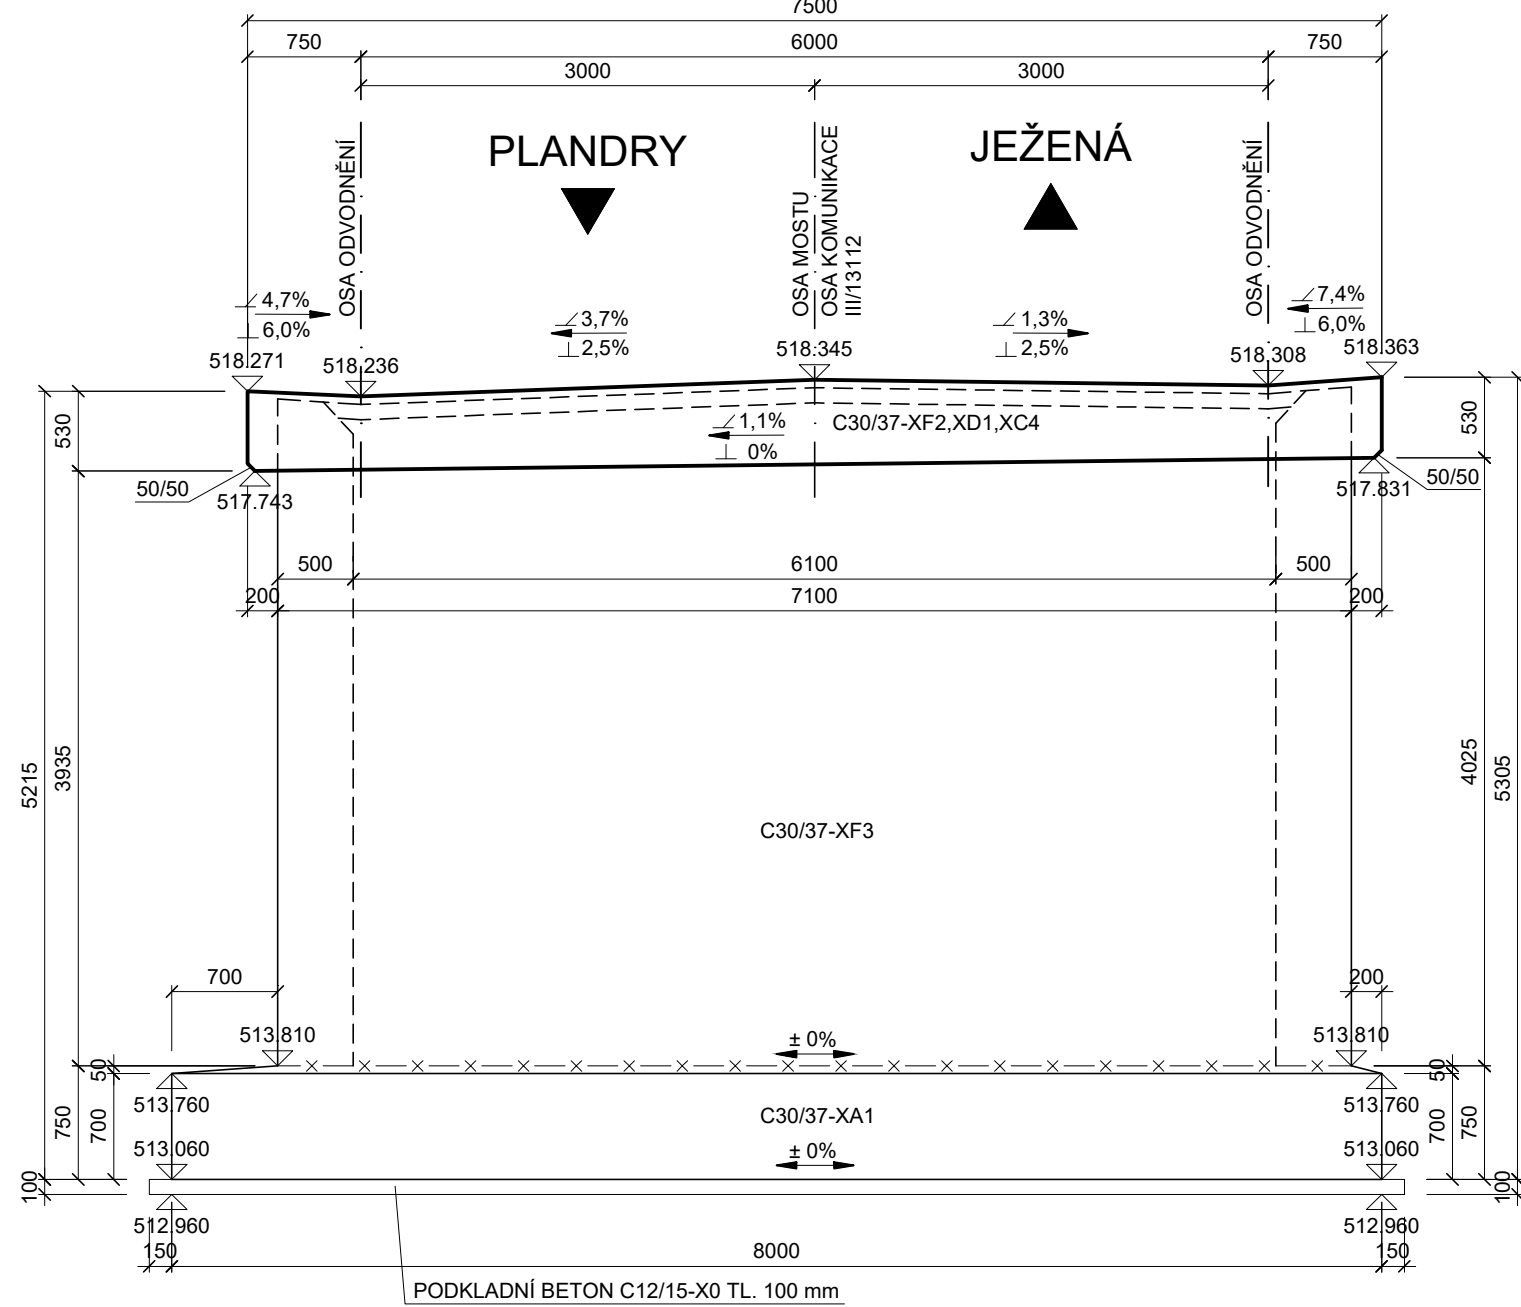

POZNÁMKA :

- VŠECHNY HRANY ZKOSIT 15 x 15 mm, NENÍ - LI UVEDENO JINAK!
- ÚPRAVA POHLEDOVÝCH PLOCH BETONU VIZ TECHNICKÁ ZPRÁVA.

BETON:

C30/37-XF2, XD1, XC4
C30/37-XF3
C30/37-XA1
C12/15-X0

NOSNÁ KONSTRUKCE
OPĚRY, KŘÍDLA
ZÁKLADY
PODKLADNÍ BETON

SOUŘADNICOVÝ SYSTÉM S-JTSK
VÝŠKOVÝ SYSTÉM BpV

STAVEBNÍK
KRAJ VYSOČINA
Žitkova 57, 587 33 Jihlava



SO 201 MOST EV. Č. 13112 - 2

STAVBA	III/13112 VYSKYTNÁ NAD JIHLAVOU MOST EV. Č. 13112 - 2	S.A.W. CONSULTING s.r.o.
VYPRACOVAL	ING. EVA DRAGONOVÁ	INVESTOR
ZODPOVĚDNÝ PROJEKTANT	ING. LIBOR VYKOUKAL	KSUSV
TECHNICKÁ KONTROLA	JAROSLAV ZAVADIL, DIS.	ZAKÁZKOVÉ ČÍSLO
DATUM	01/2020	STUPEŇ
PDPŠ		MĚŘITKO
1:50		Č. PŘÍLOHY
5.1		PARÉ