


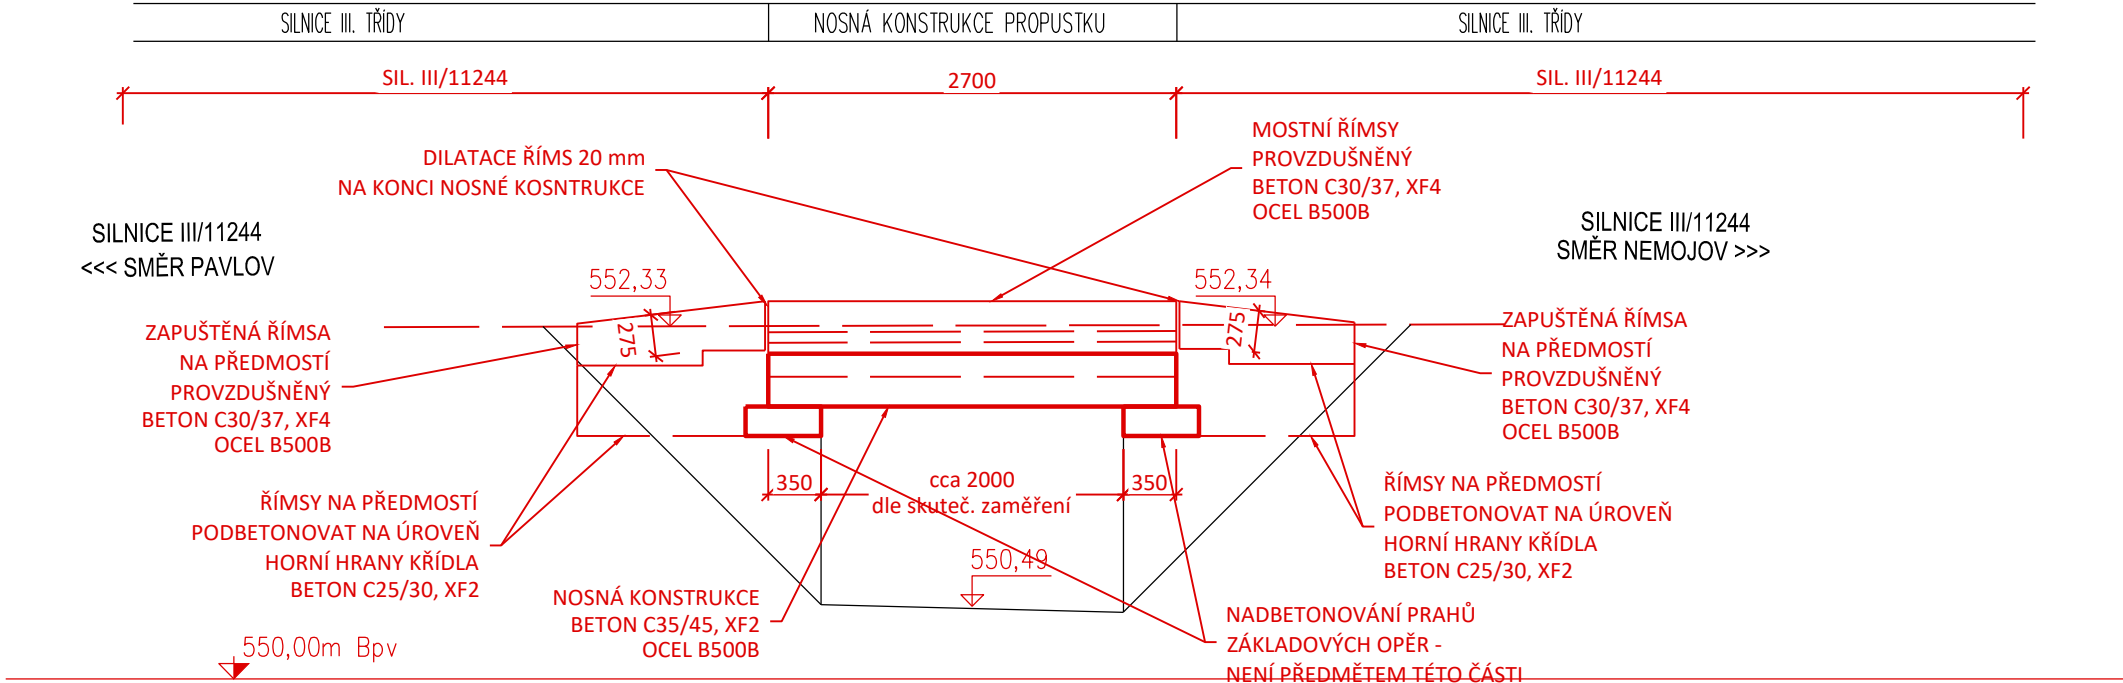

PODÉLNÝ ŘEZ  
M 1:50



POZNÁMKY

- ROZMĚRY NOVĚ NAVRŽENÝCH KONSTRUKCÍ JE NUTNO UPRAVIT DLE SKUTEČNÝCH ROZMĚRŮ STAVBY. BOČNÍ ČELA NOSNÉ KONSTRUKCE BUDOU LÍCOVAT S BOKY/ KŘÍDLAMI ZÁKLADOVÝCH OPĚR A NA NĚ BUDOU PROVEDENY MOSTNÍ ŘÍMSY
- NA ŘÍMSY NESMÍ BYT KOTVENO SVODIDLO. SVODIDLO BUDE KOTVENO MIMO NOSNOU KONSTRUKCI PROPUSTKU A BUDE MÍT SAMOSTATNÝ ZÁKLAD
- KOMUNIKACE JSOU ZAKRESLENY DLE PODKLADŮ ZAMĚŘENÍ, SKUTEČNÉ ROZMĚRY SE MŮŽOU LIŠIT. PŘED ZAPOČETÍM PRACÍ DOJDE K VYTYČENÍ STAVBY GEODETEM
- DOJDE K PLYNULÉMU NAPOJENÍ KOMUNIKACE V PŘECHODOVÉ OBLASTI NA STÁVAJÍCÍ SKLADBY VOZOVKY. NAPOJENÍ SE PROVEDE DLE ZVYKLOSTÍ DODAVATELE
- VŠECHNY POTŘEBNÉ DIAGNOSTICKÉ A PRŮZKUMNÍ PRÁCE ZABEZPEČÍ DODAVATEL STAVBY
- SKLON HORNÍ HRANY ŘÍMS JE VŽDY 4,0% SMĚREM DO VOZOVKY (VČETNĚ ŘÍMS NA PŘEDMOSTÍ)

Investor:		Generálny projektant:	
<div>Projektant časti:</div> <div><div></div><div>Anton Chocholáček Převrátílská 330/15 39001 Tábor</div></div> <div><div>Vypracoval:</div><div>Ing. Anton Chocholáček</div><div></div></div>			
Název projektu: NEMOJOV - PROPUSTEK 11244-11P		Číslo zakázky: 202004011	
Stupeň dokumentácie: PDPS		Číslo výkresu: D.1.2.2.02	Paré:
Časť dokumentácie: D.1.2.2		Datum: březen 2020	
Název výkresu: D.1.2.2.02 PODÉLNÝ ŘEZ - NAVRHOVANÝ STAV		Měřítko: M 1:50	