



PŘÍČNÝ ŘEZ
M 1:50

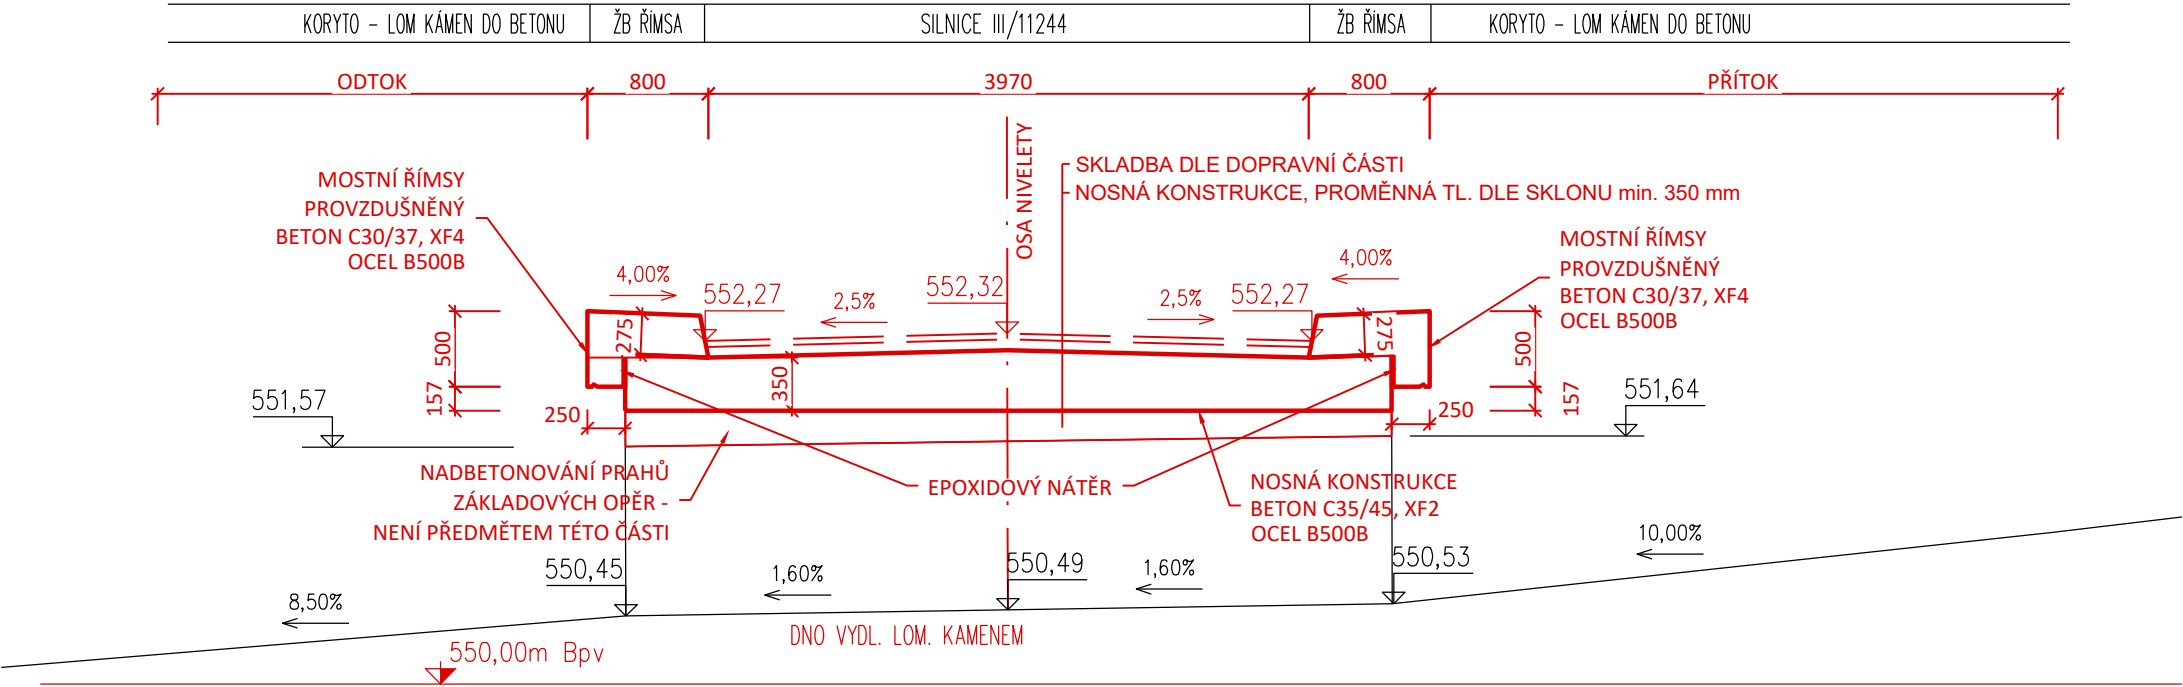

POZNÁMKY

- ROZMĚRY NOVĚ NAVRŽENÝCH KONSTRUKCÍ JE NUTNO UPRAVIT DLE SKUTEČNÝCH ROZMĚRŮ STAVBY. BOČNÍ ČELA NOSNÉ KONSTRUKCE BUDOU LÍCOVAT S BOKY/ KŘÍDLAMI ZÁKLADOVÝCH OPĚR A NA NĚ BUDOU PROVEDENY MOSTNÍ ŘÍMSY
- NA ŘÍMSY NESMÍ BYT KOTVENO SVODIDLO. SVODIDLO BUDE KOTVENO MIMO NOSNOU KONSTRUKCI PROPUSTKU A BUDE MÍT SAMOSTATNÝ ZÁKLAD
- KOMUNIKACE JSOU ZAKRESLENY DLE PODKLADŮ ZAMĚŘENÍ, SKUTEČNÉ ROZMĚRY SE MŮŽOU LIŠIT. PŘED ZAPOČETÍM PRACÍ DOJDE K VYTYČENÍ STAVBY GEODETEM
- DOJDE K PLYNULÉMU NAPOJENÍ KOMUNIKACE V PŘECHODOVÉ OBLASTI NA STÁVAJÍCÍ SKLADBY VOZOVKY. NAPOJENÍ SE PROVEDE DLE ZVYKLOSTÍ DODAVATELE
- VŠECHNY POTŘEBNÉ DIAGNOSTICKÉ A PRŮZKUMNÍ PRÁCE ZABEZPEČÍ DODAVATEL STAVBY
- SKLON HORNÍ HRANY ŘÍMS JE VŽDY 4,0% SMĚREM DO VOZOVKY (VČETNĚ ŘÍMS NA PŘEDMOSTÍ)

Investor:		Generální projektant:	
Projektant části:		Vypracoval:	
		Anton Chocholáček Převrátílská 330/15 39001 Tábor	
Název projektu:		Číslo zakázky:	
NEMOJOV - PROPUSTEK 11244-11P		202004011	
Stupeň dokumentace:		Číslo výkresu:	
PDPS		D.1.2.2.03	
Část dokumentace:		Datum:	
D.1.2.2		březen 2020	
Název výkresu:		Měřítko:	
D.1.2.2.03 PŘÍČNÝ ŘEZ - NAVRHOVANÝ STAV		M 1:50	