


SITUACE-DOPRAVNÍ ŘEŠENÍ  
1:100

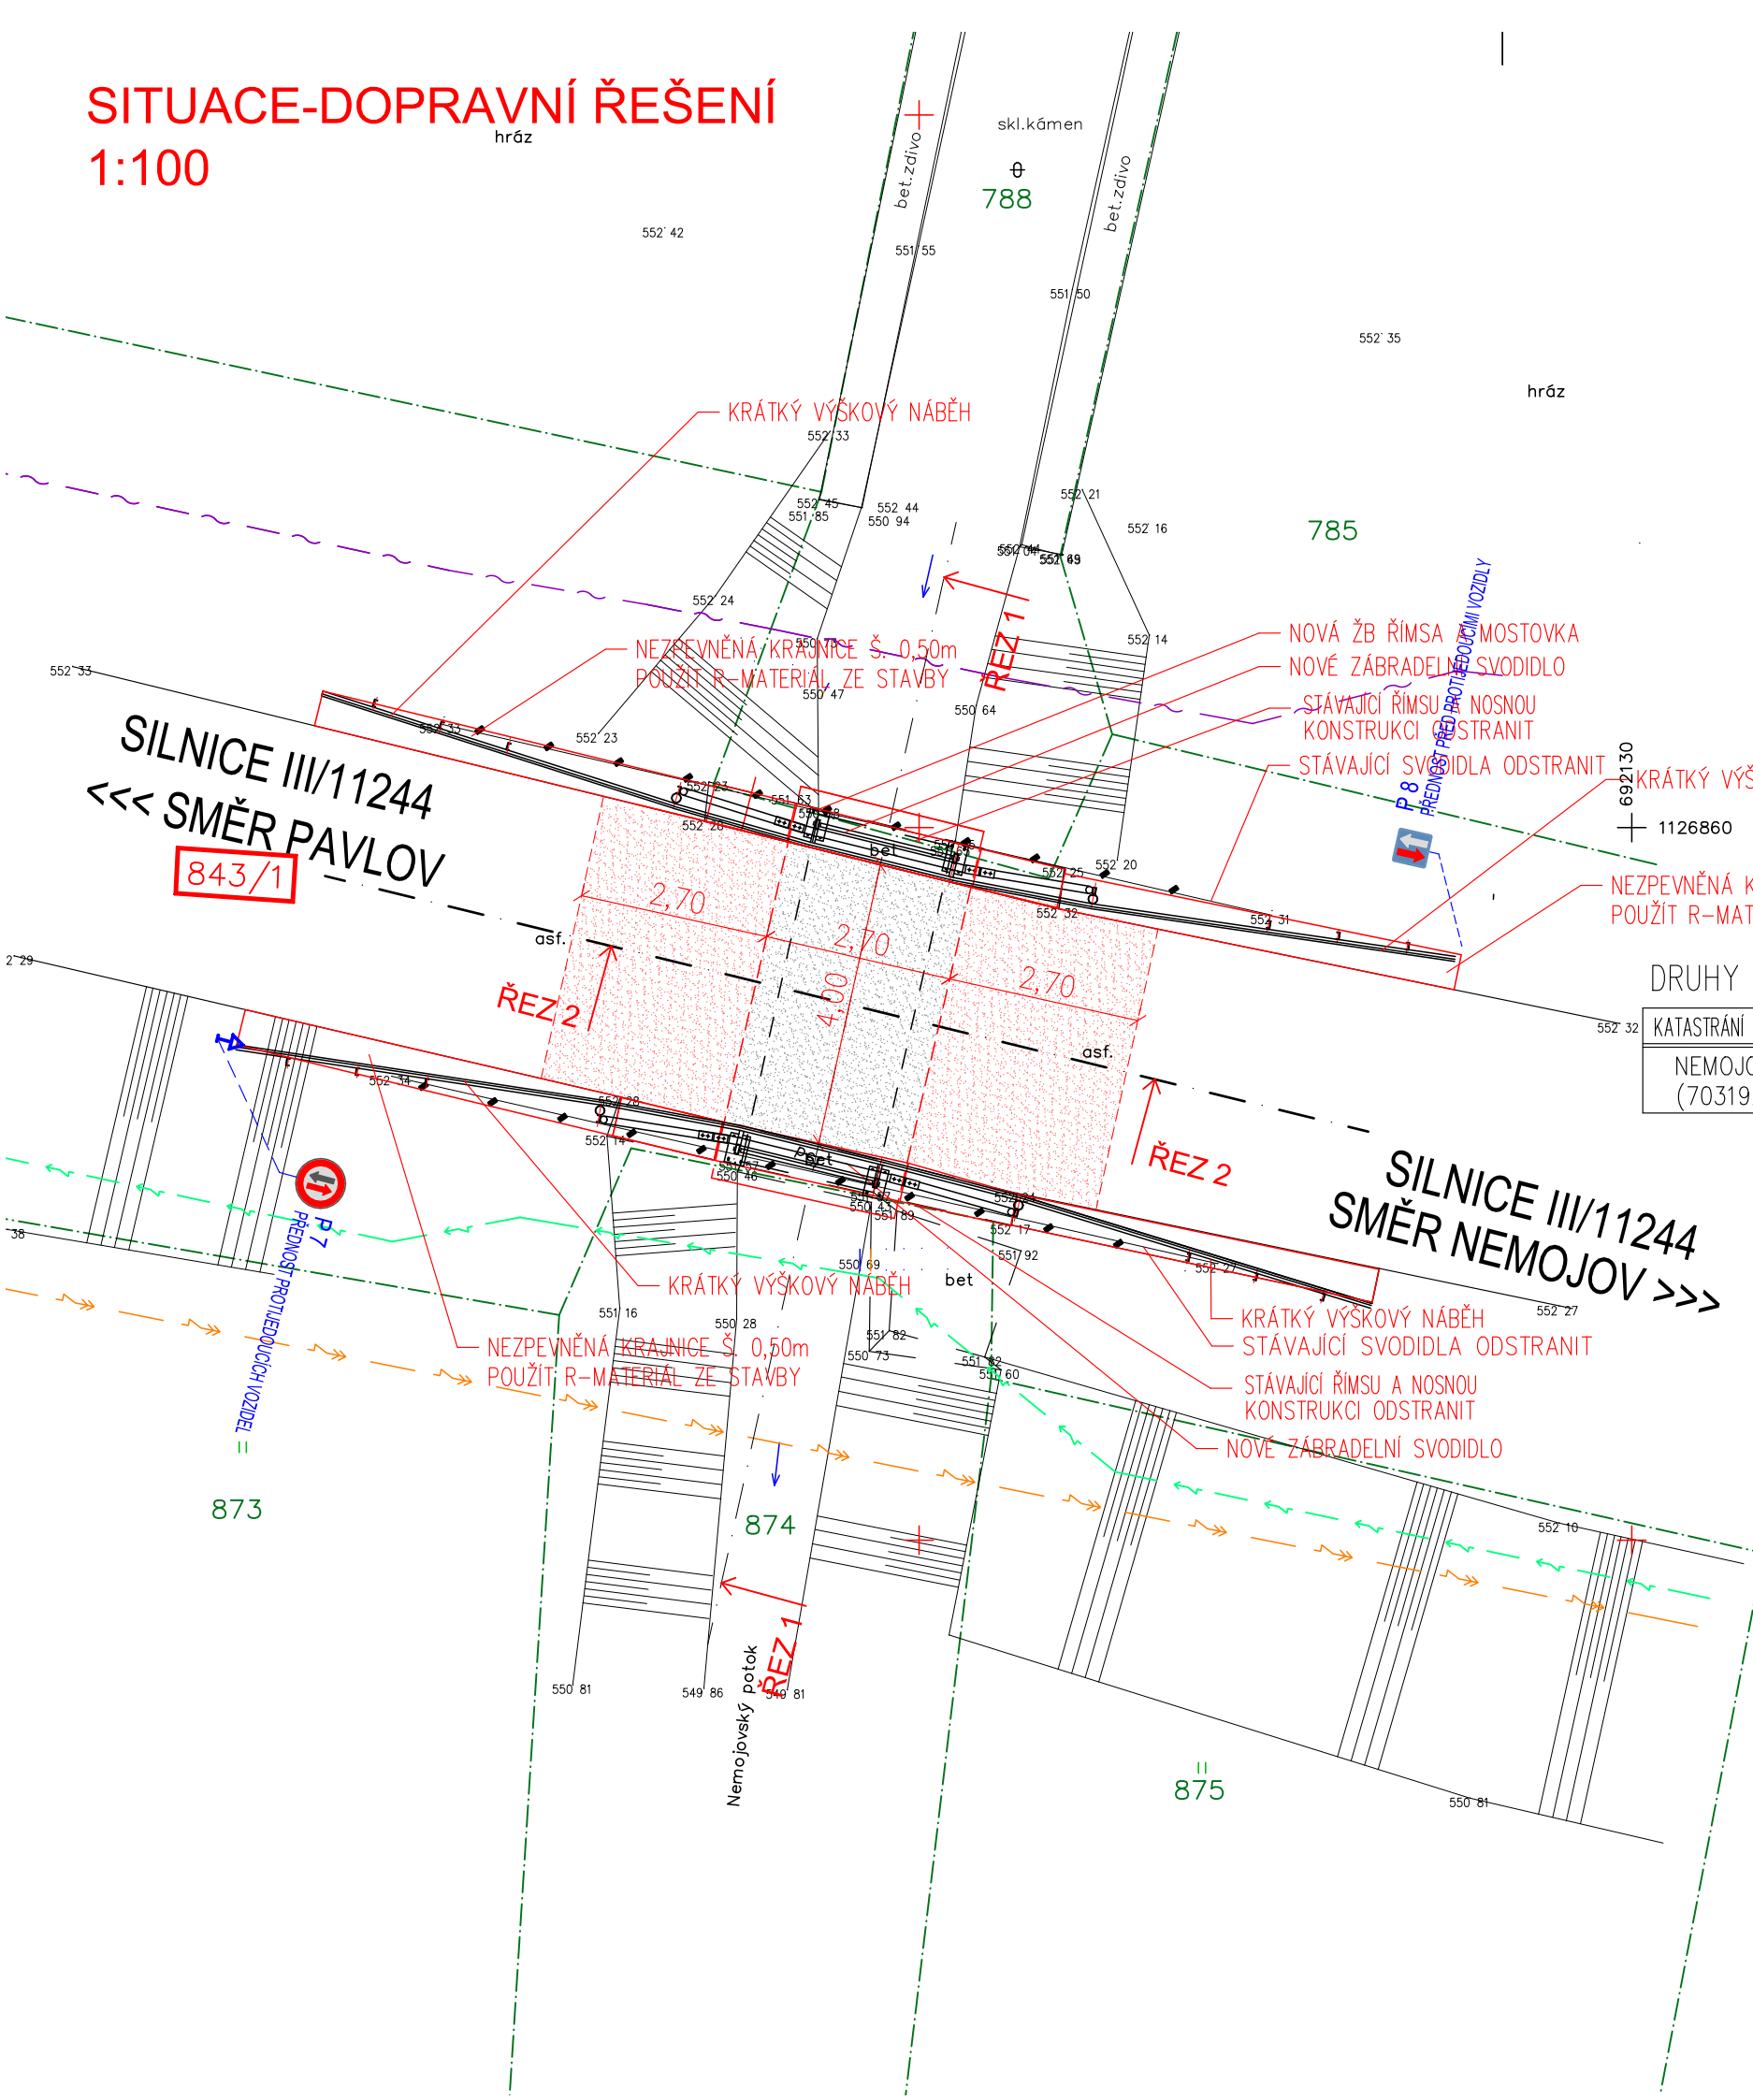

LEGENDA PLOCH

- NOVÁ KONSTRUKCE VOZOVKY-ASFALTOVÝ KRYT (ODKOP NA ZEMNÍ PLÁŇ, NOVÁ KCE VOZOVKY, POKLADKA ASFALTOVÝCH VRSTEV)
- ASFALTOVÝ KRYT + IZOLACE MOSTOVKY NOVÁ KONSTRUKCE VOZOVKY - SKLADBA - VIZ VZOROVÉ PŘÍČNÉ ŘEZY
- VEGETAČNÍ ÚPRAVY - ZATRAVNĚNÍ

LEGENDA SÍTÍ - STÁVAJÍCÍ

- EL. VEDENÍ VN - NADZEMNÍ VEDENÍ (E.ON)
- EL. VEDENÍ VN - PODZEMNÍ VEDENÍ(E.ON)
- PLYNOVOD (INNOGY)
- SÍŤ EL. KOMUNIKACÍ-PODZEMNÍ VEDENÍ (CETIN)

LEGENDA

- 843/1 ZASAŽENÉ POZEMKY

DRUHY A PARCELNÍ ČÍSLA DOTČENÝCH POZEMKŮ PODLE KATASTRU NEMOVITOSTÍ

KATASTRÁNÍ ÚZEMÍ	PARCELNÍ ČÍSLO	ČÍSLO LV	ZPŮSOB VYUŽITÍ	DRUH POZEMKU	VLASTNICKÉ PRÁVO	ZPŮSOB OCHRANY
NEMOJOV (703192)	843/1	1	SILNICE	OSTATNÍ PLOCHA	KRAJ VYSOČINA	---

POZNÁMKY

- PŘED ZAPOČETÍM ZEMNÍCH PRACÍ JE NUTNO VYTÝČIT VEŠKERÉ PODZEMNÍ SÍŤ
- SÍŤ NENÍ MOŽNO ODMĚŘOVAT Z TOHOTO VÝKRESU, BYLY VYNESENY POUZE INFORMATIVNĚ

VÝŠKOVÝ SYSTÉM B.p.v.

ZODP. PROJEKTANT			<div>BC. PETR JAROŠ</div> <div>Záborná 26</div> <div>Polná 588 13</div> <div>tel.: 734 535 847</div> <div>IČO: 04574516</div> <div>jaros.p@seznam.cz</div> <div><div></div><div></div><div></div></div>		
VYPRACOVAL Bc. PETR JAROŠ					
KRAJ	VYSOČINA	STAVEBNÍ ÚŘAD PELHŘIMOV			
MÍSTO STAVBY		SILNICE III/11244			
INVESTOR		Krajská správa a údržba silnic Vysočiny, IČO: 00090450 KOSOVSKÁ 16/1122, 586 01 JIHLAVA			
AKCE  NEMOJOV PROPUSTEK 11244-11P			FORMÁT	2A4	Č. VÝKRESU  01
			DATUM	3/2020	
			STUPEŇ	PDPS	
			ČÍSLO ZAKÁZKY	PE 1	
			ZMĚNA		
			OBSAH VÝKRESU		
SITUACE - DOPRAVNÍ ŘEŠENÍ			D.1.1	1:100	