PŘÍČNÉ ŘEZY
1:50

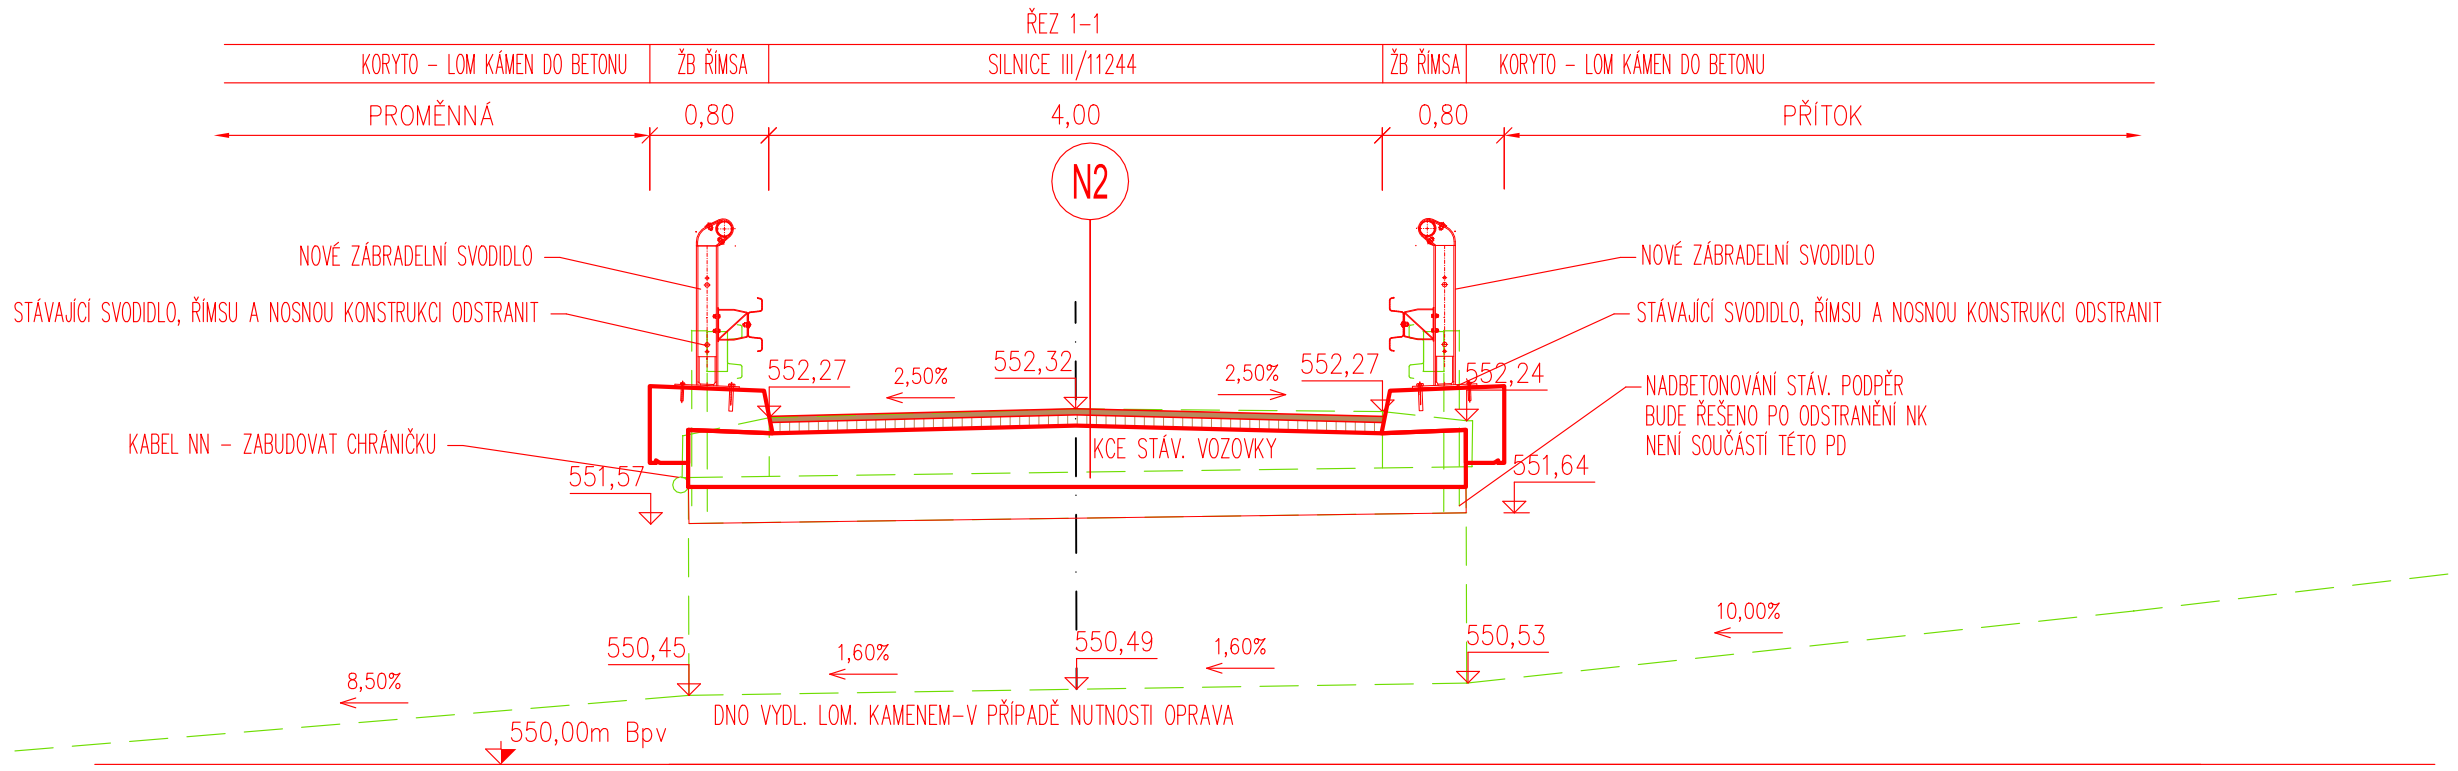

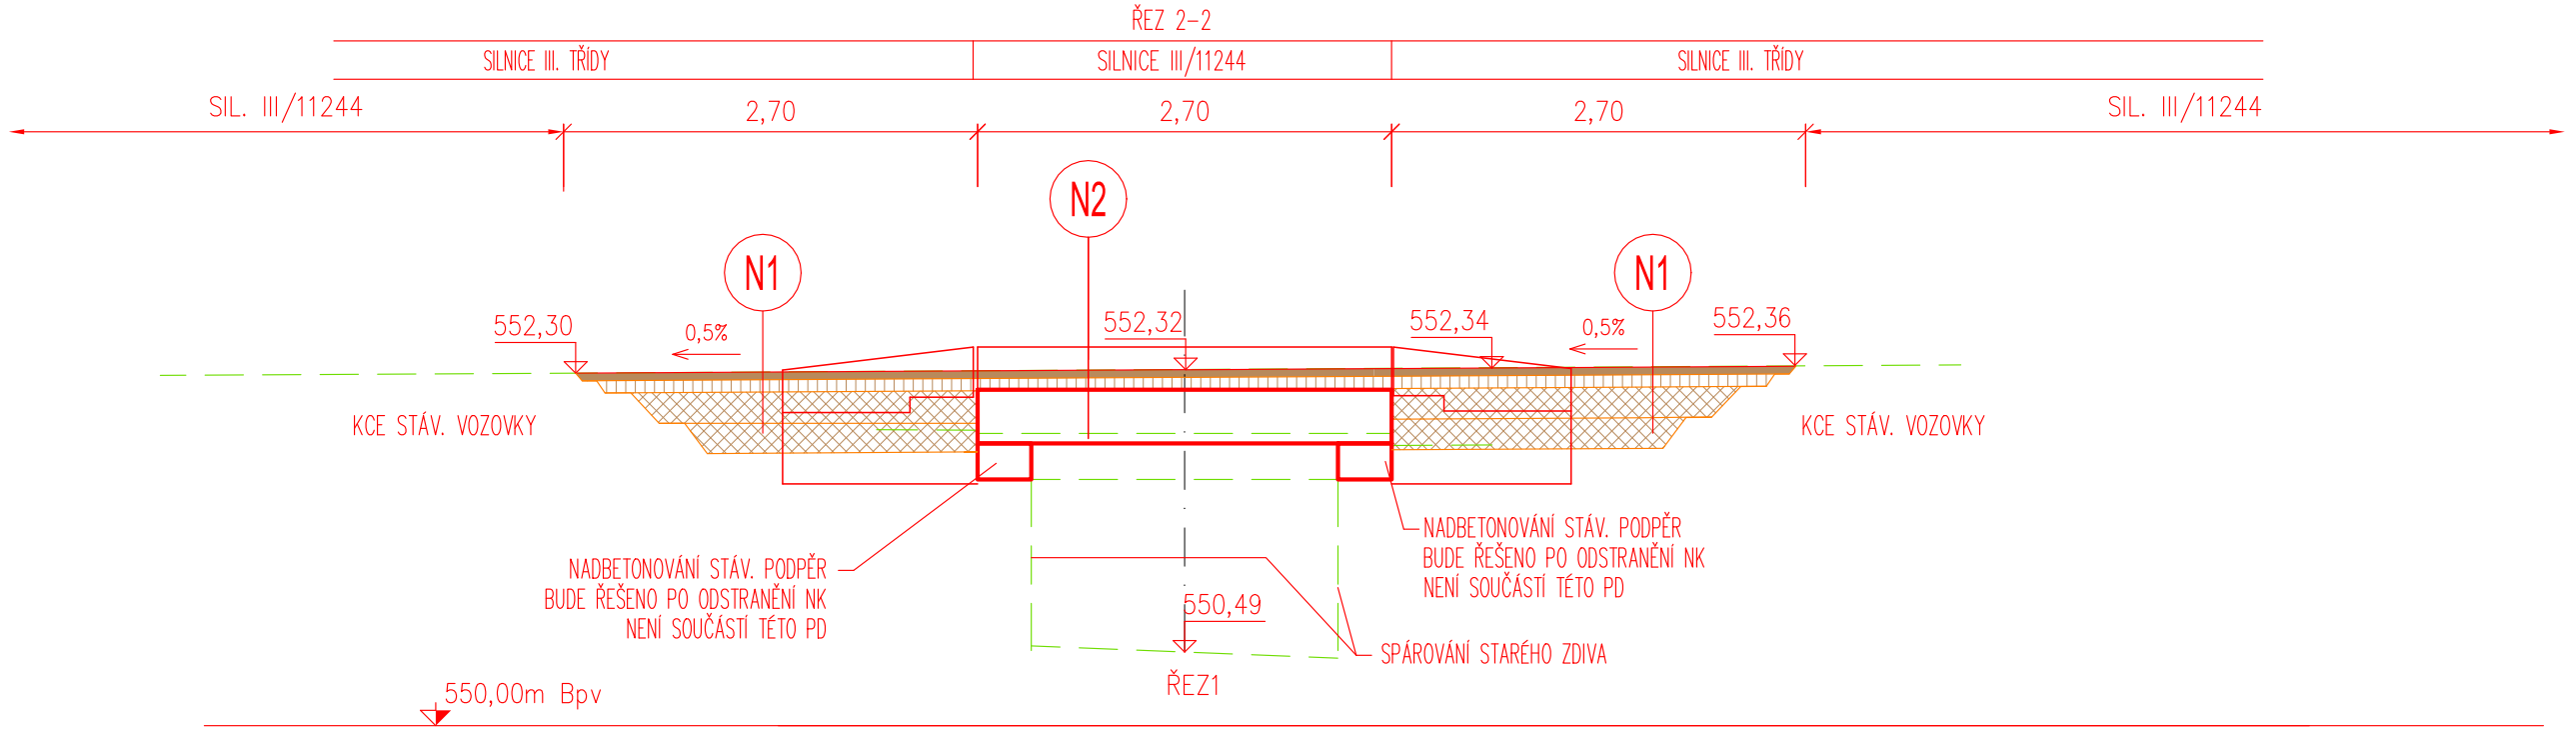

SKLADBY KONSTRUKCÍ VOZOVEK

SKLADBA N1
SILNICE III/11244-NOVÁ KONSTRUKCE VOZOVKY PŘED A ZA PROPUSTKEM
(NOVÁ KONSTRUKCE VOZOVKY)

ASFALTOVÝ BETON PRO OBRUSNÉ VRSTVY	ACO 11+	50 mm	ČSN 73 6121, ČSN EN 13108-1
POSTŘIK SPOJOVACÍ - KAT. ASF. EMULZE	PS-E	0,50 kg/m2	ČSN 73 6129
ASFALTOVÝ BETON PRO LOŽNÍ VRSTVY	ACP 16+	80 mm	ČSN 73 6121, ČSN EN 13108-1
POSTŘIK INFILTRAČNÍ - KAT. ASF. EMULZE	PI-E	1,00 kg/m2	ČSN 73 6129
ŠTĚRKODRŤ	ŠDA GE	200 mm	ČSN 73 6126-1
ŠTĚRKODRŤ	ŠDA GE	MIN. 200 mm	ČSN 73 6126-1
CELKEM		MIN. 530 mm	

ZHUTNĚNÁ ZEMNÍ PLÁŇ, Edef2=MIN.45MPa (V PŘÍPADĚ NESPLNĚNÍ NUTNÁ ÚPRAVA PLÁNĚ), MIN.100%PS
NÁVRHOVÁ ÚROVEŇ PORUŠENÍ D1, TŘÍDA DOPRAVNÍHO ZATÍŽENÍ V (ČSN 73 6114, TP 170)
V ROZSAHU NOVÉ KOMUNIKACE SE MIMO STÁVAJÍCÍ ZPEVNĚNÉ PLOCHY PROVEDE ODHUMUSOVÁNÍ

SKLADBA N2
SILNICE III/11244 - PROPUSTEK

ASFALTOVÝ BETON PRO OBRUSNÉ VRSTVY	ACO 11+	50 mm	ČSN 73 6121, ČSN EN 13108-1
POSTŘIK SPOJOVACÍ - KAT. ASF. EMULZE	PS-E	0,50 kg/m2	ČSN 73 6129
ASFALTOVÝ BETON PRO LOŽNÍ VRSTVY	ACP 16+	80 mm	ČSN 73 6121, ČSN EN 13108-1
POSTŘIK INFILTRAČNÍ - KAT. ASF. EMULZE	PI-E	1,00 kg/m2	ČSN 73 6129
IZOLACE ASFALTOVÝMI PÁSY		10 mm	
NOSNÁ KONSTRUKCE, PROMĚNNÁ TL. DLE SKLONU min. 350mm			

POZNÁMKY
- PŘED ZAPOČETÍM ZEMNÍCH PRACÍ JE NUTNO VYTYČIT VEŠKERÉ PODZEMNÍ SÍTĚ
- SÍTĚ NENÍ MOŽNO ODMĚŘOVAT Z TOHOTO VÝKRESU, BYLY VYNESENY POUZE INFORMATIVNĚ

VÝŠKOVÝ SYSTÉM B.p.v.

ZODP. PROJEKTANT			
VYPRACOVAL	Bc. PETR JAROŠ		
KRAJ	VYSOČINA	STAVEBNÍ ÚŘAD	PELHŘIMOV
MÍSTO STAVBY	SILNICE III/11244		
INVESTOR	Krajská správa a údržba silnic Vysočiny, IČO: 00090450 KOSOVSKÁ 16/1122, 586 01 JIHLAVA		

BC. PETR JAROŠ
Záborná 26
Polná 588 13
tel.: 734 535 847
IČO: 04574516
jaros.p@seznam.cz

AKCE

NEMOJOV
PROPUSTEK 11244-11P

		Č. VÝKRESU
FORMÁT	3A4	02
DATUM	3/2020	
STUPEŇ	PDPS	
ČÍSLO ZAKÁZKY	PE 1	
ZMĚNA		

OBSAH VÝKRESU	ČÁST DOK.	MĚŘÍTKO	Č. PARÉ
PŘÍČNÉ ŘEZY - DOPRAVNÍ ŘEŠENÍ	D.1.1	1:50	