
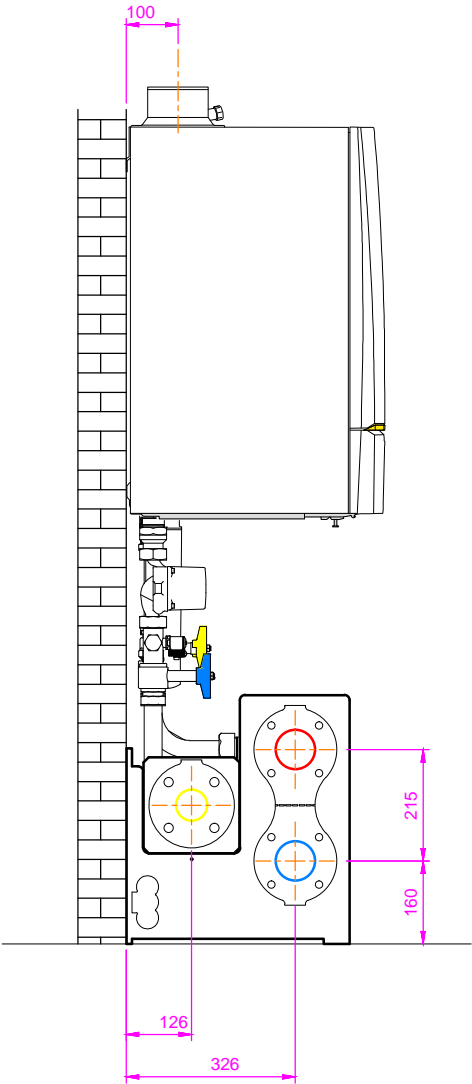


UMÍSTĚNÍ NA ZEĎ

ZÁVĚSNÝ KONDENZAČNÍ KOTEL DE DIETRICH INNOVENS MCA 45 , VÝKON 8,9–43,0 kW

Bez izolace

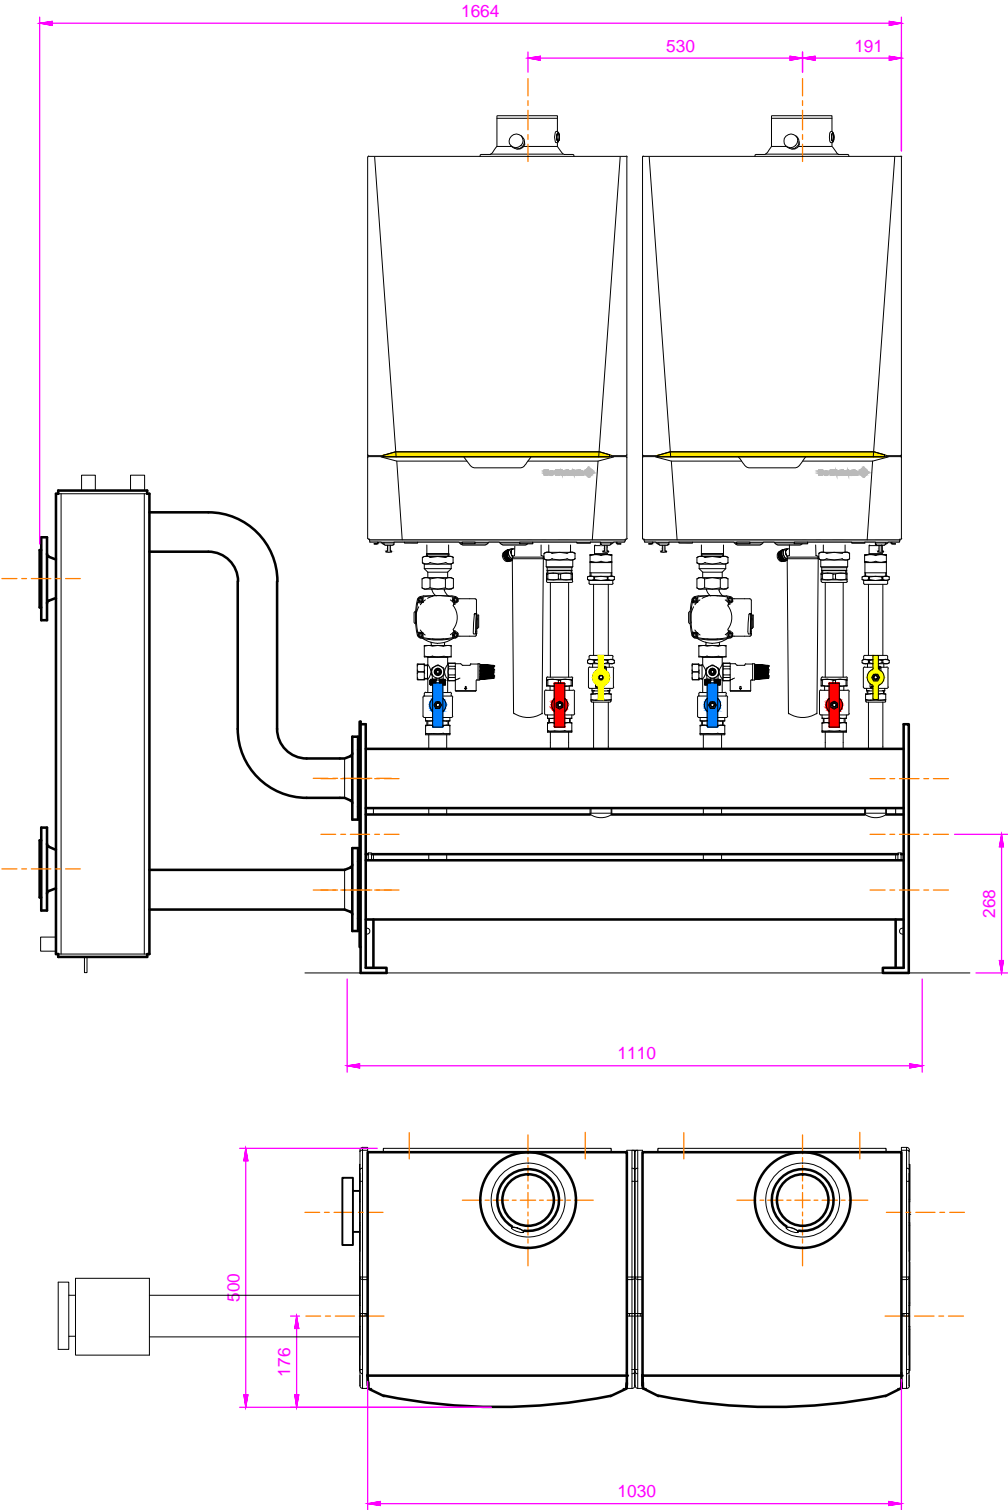

ZODP.PROJEKTANT	PROJEKTANT	KRESLIL	KONTROLOVAL	Filip Marek projektová činnost ve výstavbě Brněnská 326/34, Žďár nad Sázavou IČO 72464372 mobil.777 126 995 e-mail:marek@stavprojekt.cz www.stavprojekt.cz	
Filip Marek	Filip Marek	HP 450 C	Filip Marek		
<i>F.Marek</i>	<i>F.Marek</i>		<i>F.Marek</i>		
INVESTOR	Kraj Vysočina , Žižkova 57 , Jihlava			FORMÁT	2 A4
MÍSTO STAVBY	Petrovice u Nového Města na Moravě			DATUM	6/2020
Střední odborná škola Nové Město na Moravě REKONSTRUKCE ZTI PETROVICE				ÚČEL	DPS
				MĚŘÍTKO	SCHÉMA
				OBSAH: SO 02 MISTROVNA - ÚSTŘEDNÍ VYTÁPĚNÍ	
SCHÉMA PLYNOVÝCH KOTLŮ				ČÍSLO KOPIE	ČÍSLO VÝKRESU
					SO 02–7