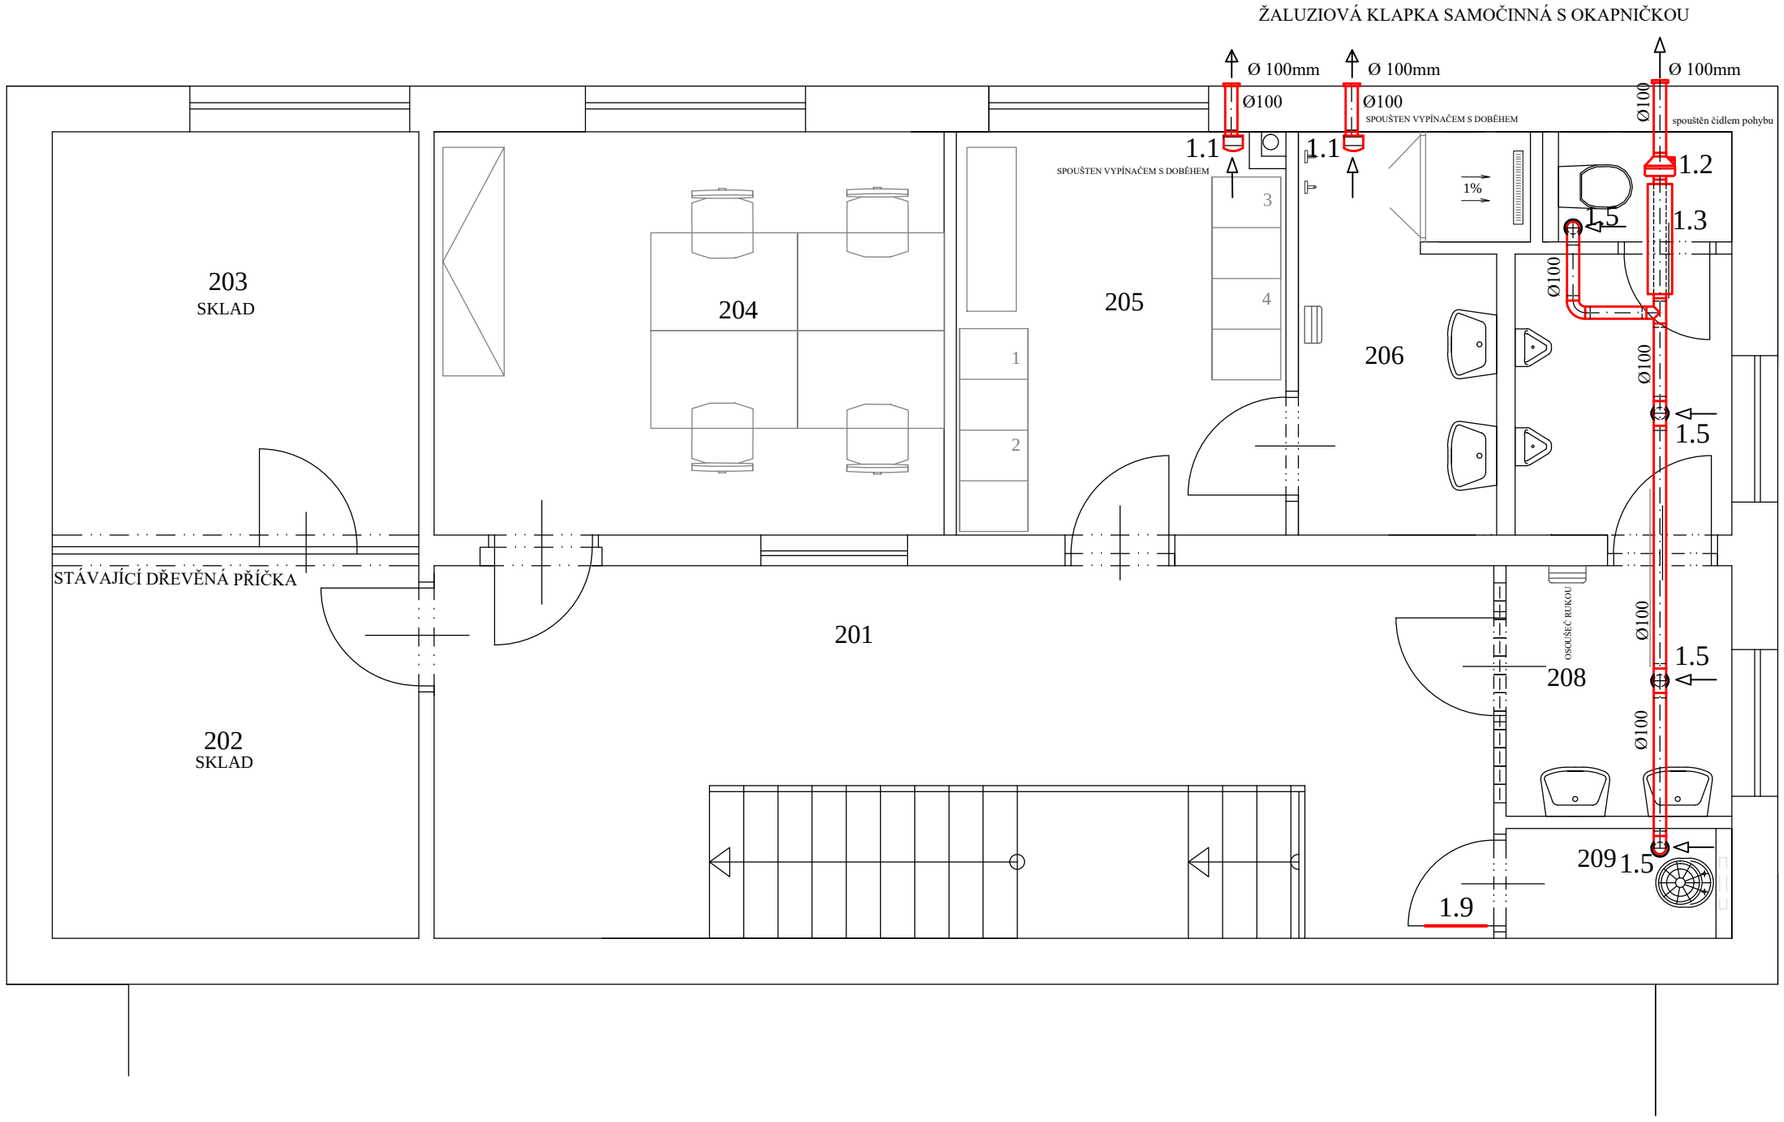

LEGENDA MÍSTNOSTÍ

ČÍSLO	ÚČEL
201	CHODBA, SCHODIŠTĚ
202	SKLAD
203	SKLAD
204	KANCELÁŘ MISTŘI
205	ŠATNA MISTŘI
206	UMÝVÁRNA MISTŘI
207	WC MISTŘI
208	PŘEDSÍŇ WC MISTŘI
209	ÚKLIDOVÁ MÍSTNOST

1.1	MALÝ RADIÁLNÍ VENTILÁTOR , PRŮTOK VZDUCHU 110m3/h, NAPÁJENÍ 230V/50Hz,IP44, PŘÍKON 30W , HMOTNOST 1,1Kg, SE ZPĚTNOU KLAPKOU A NAST.DOBĚHEM 2-20min	2
1.2	RADIÁLNÍ VENTILÁTOR DO KRUHOVÉHO POTRUBÍ 100mm , NAPÁJENÍ 230V/50Hz,IP44 ELEKTRODESIGN RM100 ECOWATT VÝKON 61W , PRŮTOK VZDUCHU 300m3/h	1
1.3	KRUHOVÝ TLUMIČ HLUKU 100mm/L=900mm	1
1.5	ODVODNÍ PLASTOVÝ TALÍŘOVÝ VENTIL 100	4
1.9	OBOUSTRANÁ DVEŘNÍ MŘÍŽKA V DEKORU DVEŘÍ	1

ZODP.PROJEKTANT	PROJEKTANT	KRESLIL	KONTROLOVAL
Filip Marek	Filip Marek	HP 450 C	Filip Marek
F.Marek	F.Marek		F.Marek
INVESTOR	Kraj Vysočina , Žižkova 57 , Jihlava		
MÍSTO STAVBY	Petrovice u Nového Města na Moravě		

Střední odborná škola Nové Město na Moravě
REKONSTRUKCE ZTI PETROVICE

OBSAH: SO 02 MISTROVNA - VZDUCHOTECHNIKA

PŮDORYS MISTROVNY 2.NP

Filip Marek
projektová činnost ve výstavbě
Brněnská 326/34, Žďár nad Sázavou
IČO 72464372
mobil.777 126 995
e-mail:marek@stavprojekt.cz www.stavprojekt.cz

FORMÁT	8 A4
DATUM	6/2020
ÚČEL	DPS
MĚŘÍTKO	1:50
Č.ZAKÁZKY	12/2020
ČÍSLO KOPIE	ČÍSLO VÝKRESU
	SO 02–10