



A08 HORNÍ SKŘÍŇKY

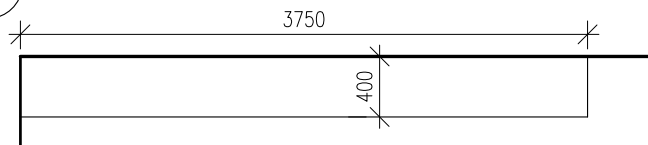


KORPUS, DVÍŘKA- ŠEDÁ
MADLA STEJNÝ DESIGN JAKO NA SPODNÍCH SKŘÍŇKÁCH


POHLED

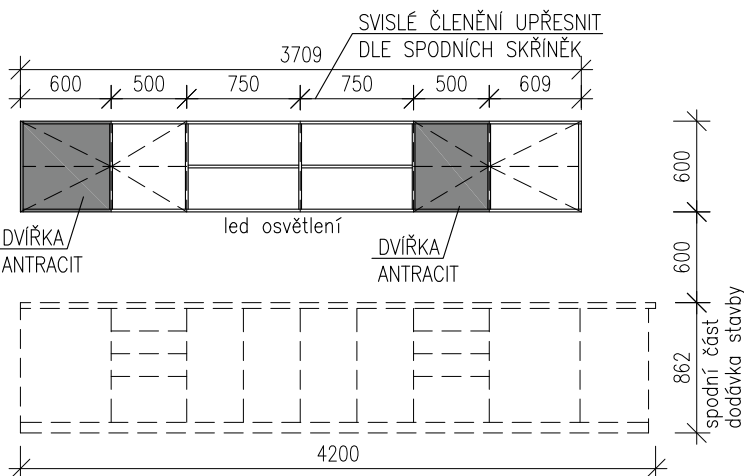

A09 HORNÍ SKŘÍŇKY

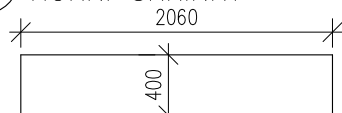

KORPUS, DVÍŘKA- ŠEDÁ
MADLA STEJNÝ DESIGN JAKO NA SPODNÍCH SKŘÍŇKÁCH

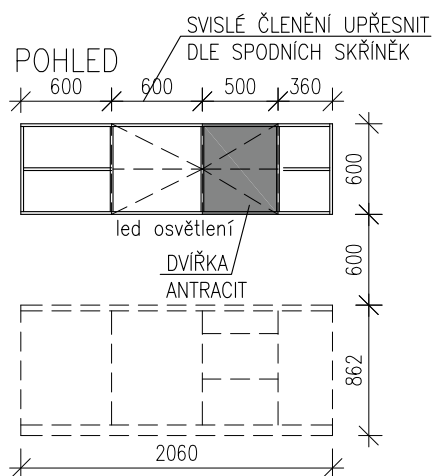


LEGENDA BAREV

- LAMINÁTOVÉ DESKY: ZRNITÝ PERLIČKOVÝ POVRCH - ANTRACIT
- LAMINÁTOVÉ DESKY: ZRNITÝ PRÍČKOVÝ POVRCH - BÍLÁ
- LAMINÁTOVÉ DESKY: ZRNITÝ PRÍČKOVÝ POVRCH - JILOVÁ

POZNÁMKA

- KÓTOVÁNO NA OSY LAMINÁTOVÝCH DESEK
- MATERIÁL: LAMINÁTOVÉ DESKY CPL TL. 18MM (POKUD NENÍ UDÁNO JINAK) (PROVEDENÍ DESEK S HRANOU 1ABS)
- STOLOVÉ A PRACOVNÍ DESKY: LAMINÁTOVÉ DESKY HPL TL. 38MM (POKUD NENÍ UDÁNO JINAK) (PROVEDENÍ DESEK S HRANOU 1ABS)
- KORPUS, POLICE: BÍLÁ (POKUD NENÍ UDÁNO JINAK), BAREVNÝ ODSŤÍN BUDE UPŘESNĚN PŘED ZADÁNÍM DO VÝROBY POMOCÍ PŘEDLOŽENÝCH VZORKŮ
- TYP KOVÁNÍ NUTNO UPŘESNIT PŘED ZADÁNÍM VÝROBKU DO VÝROBY ARCHITEKTEM DLE PŘEDLOŽENÝCH VZORNÍKŮ
- ÚCHYTKY: TYP (NUTNO UPŘESNIT PŘED ZADÁNÍM VÝROBKU DO VÝROBY ARCHITEKTEM DLE PŘEDLOŽENÝCH VZORNÍKŮ)
- ZÁMEK: CYLINDRICKÝ ZÁMEK (NUTNO UPŘESNIT DLE PŘEDLOŽENÝCH VZORNÍKŮ)
- NEJEDNÁ SE O VÝROBNÍ DOKUMENTACI-PROVÁDĚNÍ DETAILŮ A PROFILY MATERIÁLU MUSÍ UPŘESNIT DODAVATEL
- PŘED VÝROBOU NUTNO ODSOUHLASIT VÝROBNÍ DOKUMENTACI INVESTOREM, ARCHITEKTEM A PROJEKTANTEM
- PŘESNÉ ROZMĚRY UPŘESNIT PO ZAMĚŘENÍ PROSTORU DLE SKUTEČNÉHO PROVEDENÍ STAVBY

PROJEKTANT  ARTPROJEKT JIHLAVA spol.s r.o. Minoritské náměstí 11, 586 01 Jihlava				AUTORIZOVANÝ ARCHITEKT ING.ARCH.PETR HOLUB		
				VEDOUCÍ PROJEKTANT TOMÁŠ DOHNAL		
				VYPRACOVAL TOMÁŠ DOHNAL		
INVESTOŘI Pedagogicko-psychologická poradna a Speciálně pedagogické centrum Vysočina, třída Legionářů 1578/6, 58601 Jihlava		AKCE Krajské komunitní a poradenské centrum, Jihlava, třída Legionářů 36 1PP,2.NP,3.NP - pedagogicko-psychologická poradna, speciálně pedagogické centrum				
		STUPEŇ PD VNITŘNÍ VYBAVENÍ		ZAKÁZKOVÉ ČÍSLO 14-20-I		DATUM 11/2020
STAVEBNÍ OBJEKT SO01	PROFESE INTERIÉRY	MĚŘÍTKO 1:50	FORMÁT 1x A4	NÁZEV VÝKRESU SCHÉMATA ATYPŮ A06-A09		ČÍSLO VÝKRESU 1305