


DOZP - GOLČŮV JENÍKOV
Katastrální území: Golčův Jeníkov
Parcelní číslo: 69 - část
Výměra: 1076 m2

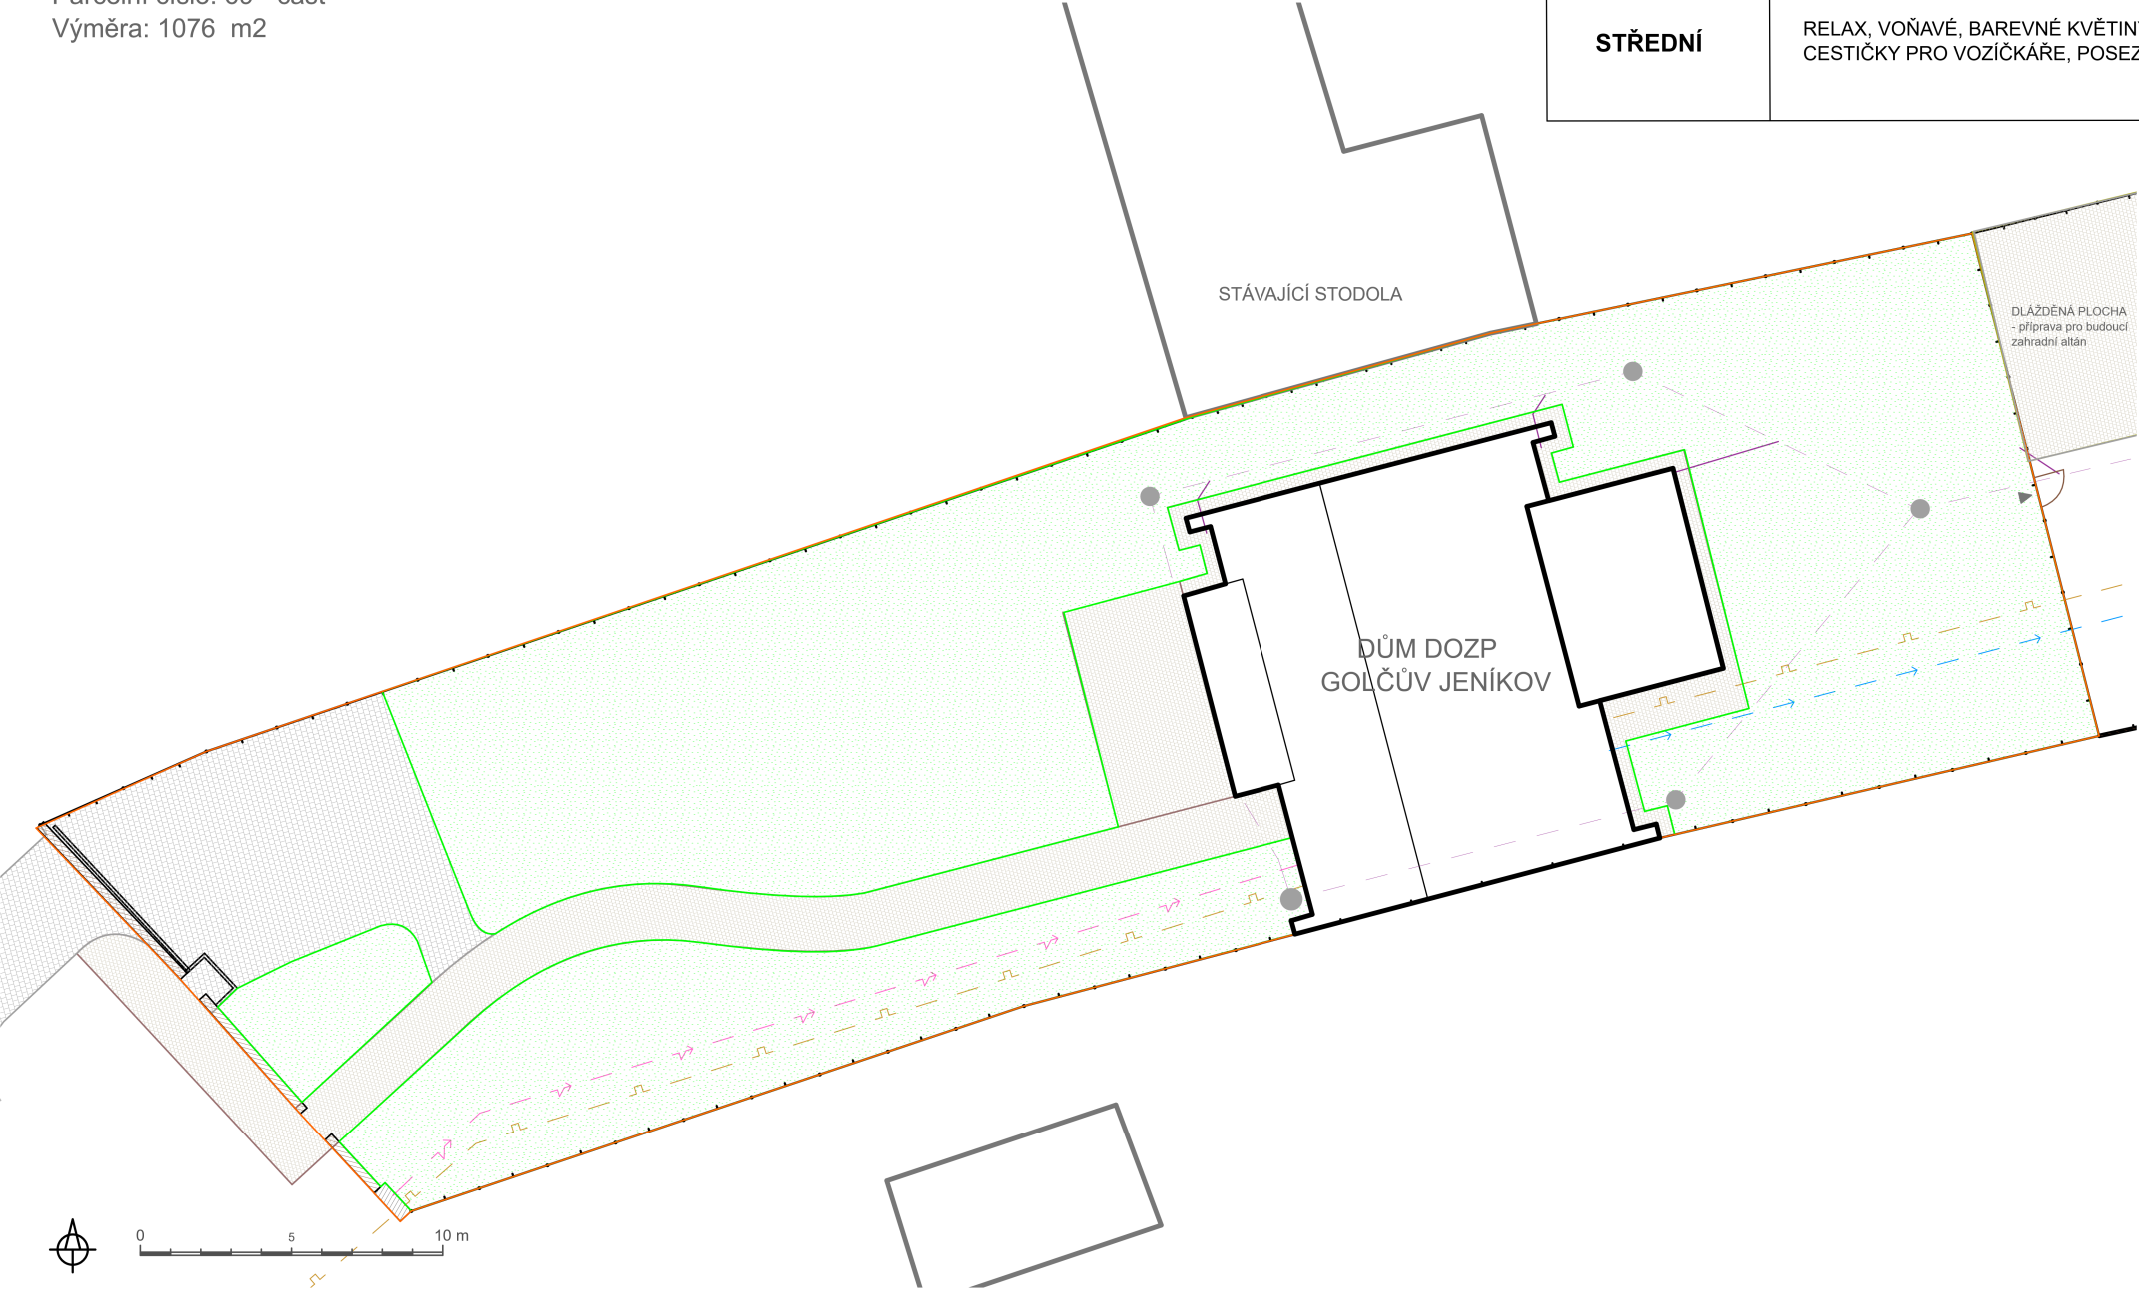

MÍRA PODPORY	CO BY POTŘEBOVALI MÍT	CO DOKÁŽOU DĚLAT
STŘEDNÍ	RELAX, VOŇAVÉ, BAREVNÉ KVĚTINY, NE JEDOVATÉ, CESTIČKY PRO VOZÍČKÁŘE, POSEZENÍ, OHNIŠTĚ	O ZAHRADU SE NEJSOU SCHOPNI STARAT, MOŽNOST VYVÝŠENÝCH ČI MOBILNÍCH ZÁHONŮ (TY UŽ BY BYLO POTŘEBA DODAT)

- zájmové území
- plocha určená pro zeleň
- stavba
- dlažba - jezdná část
- dlažba - chodníková část
- opěrná zídka
- oplocení
- vstup, vjezd
- okapový chodník
- elektrické vedení
- vodovodní řád
- zahradní vodovodní ventil
- splaškové vedení, dešťová kanalizace
- kanalizace
- kanalizační vpust'
- plynovod
- sdělovací vedení
- sdělovací vedení - nadzemní
- rozvody veřejného osvětlení
- veřejné osvětlení - svítidlo
- vodoteč
- ochranné pásmo vodoteče

				TRANSFORMACE DOMOV HÁJ III ____DOZP GOLČŮV JENÍKOV____	
Projektoval	Ing. Markéta Majorová, DiS.	Ke Křížům 1298	Ledeč n/S	Datum	ŘÍJEN 2020
Okres	HAVL.BROD	Místo	GOLČ.JENÍKOV		
Investor	KRAJ VYSOČINA				
Stavba	SADOVÉ ÚPRAVY CHRÁNĚNÉHO BYDLENÍ - DOZP				
Lokalita	GOLČŮV JENÍKOV, parc.č. 69				
SOUČASNÝ STAV, PLÁN OPATŘENÍ				Měřítko	Číslo přílohy
				1 : 250	5