


CHB - GOLČŮV JENÍKOV
Katastrální území: Golčův Jeníkov
Parcelní číslo: 73, 69 - část, st.640 (zahr.domek)
Výměra: 985 m2

MÍRA PODPORY	CO BY POTŘEBOVALI MÍT	CO DOKÁŽOU DĚLAT
NÍZKÁ	MÍT MOŽNOST SE O ZAHRADU PŘIMĚŘENĚ STARAT, MÍT Z NÍ UŽITEK, POSEZENÍ, OHNIŠTĚ	PĚSTOVAT OVOCE, ZELENINU, SKLENÍK, KOMPOST, SEKÁNÍ TRÁVY,

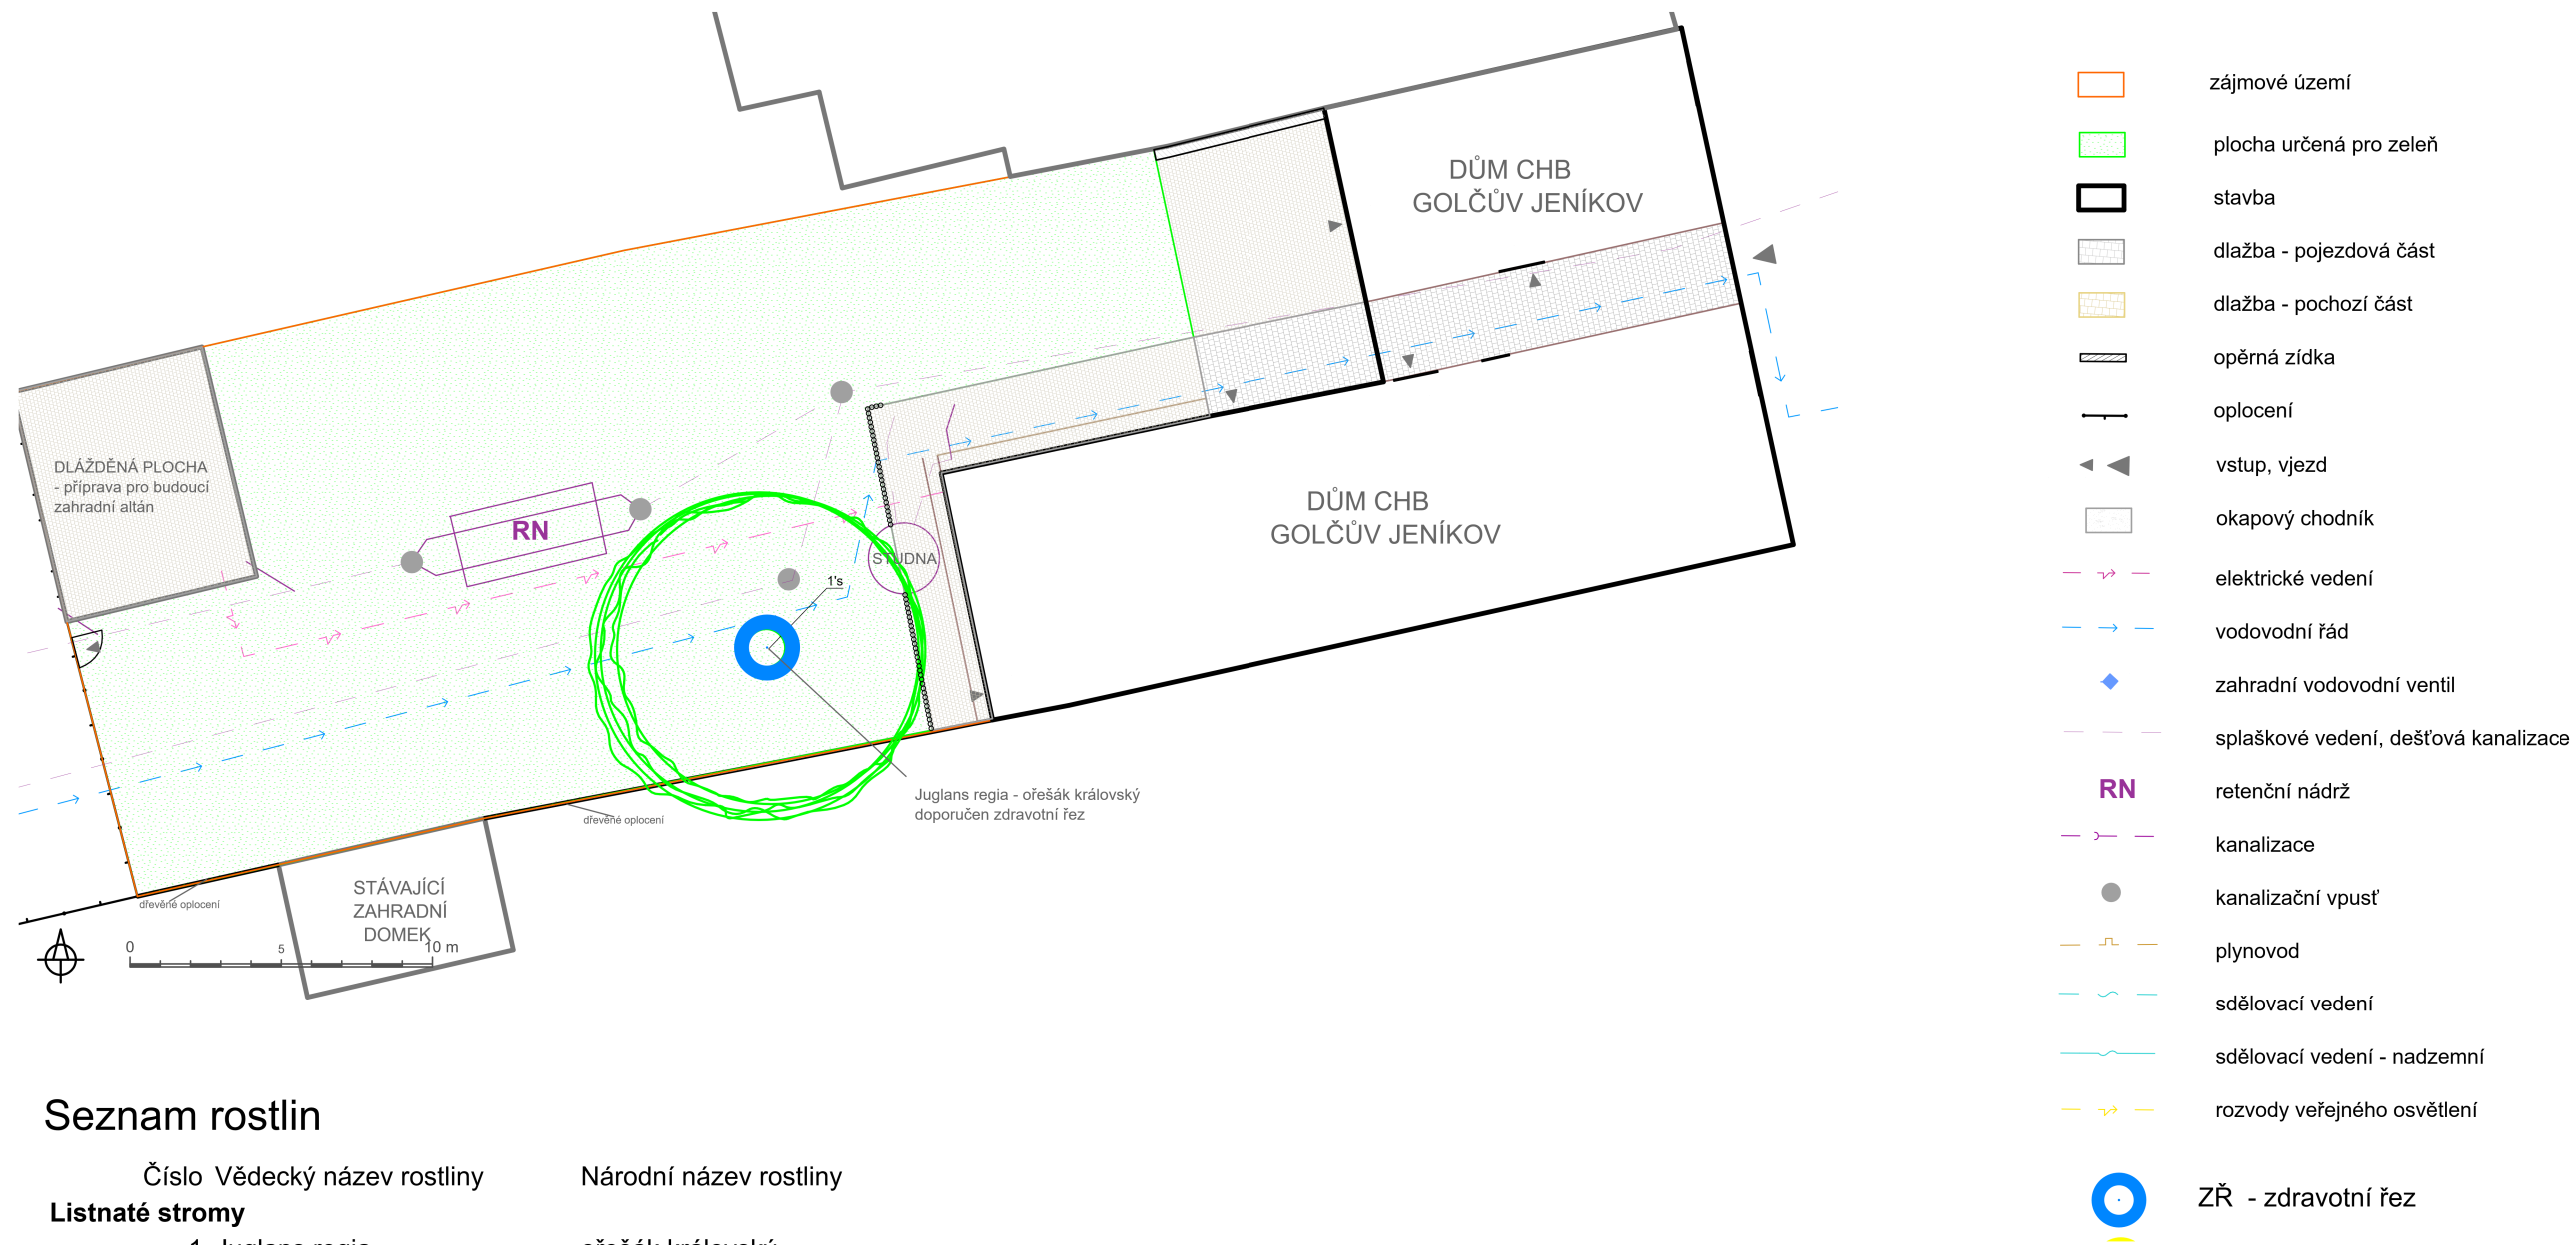

Seznam rostlin

Číslo	Vědecký název rostliny	Národní název rostliny
Listnaté stromy		
1	Juglans regia	ořešák královský

				TRANSFORMACE DOMOV HÁJ III _____CHB GOLČŮV JENÍKOV_____	
Projektoval	Ing. Markéta Majorová, DiS.	Ke Křížům 1298	Ledeč n/S	Datum	ŘÍJEN 2020
Okres	HAVL.BROD	Místo	GOLČ.JENÍKOV		
Investor	KRAJ VYSOČINA				
Stavba	SADOVÉ ÚPRAVY CHRÁNĚNÉHO BYDLENÍ - CHB				
Lokalita	GOLČŮV JENÍKOV, č.p. 128				
SOUČASNÝ STAV, PLÁN OPATŘENÍ				Měřítko	Číslo přílohy
				1 : 250	5