


CHB - CHOTĚBOŘ
Katastrální území: Chotěboř
Parcelní číslo: 361, 362
Výměra: 345 m2

| MÍRA PODPORY | CO BY POTŘEBOVALI MÍT | CO DOKÁŽOU DĚLAT |
|--------------|--|---|
| STŘEDNÍ | MALÁ ZAHRÁDKA, SPÍŠE POSEZENÍ, NENÁROČNÁ | O ZAHRADU SE NEBUDOU CHTÍT TOLIK STARAT |

Seznam rostlin

| Číslo | Vědecký název rostliny | Národní název rostliny |
|------------------------|-------------------------------|----------------------------------|
| Jehličnaté keře | | |
| Pi m p | Pinus mugo var. pumilio | borovice kleč |
| Listnaté stromy | | |
| Ma d | Malus x domestica | jabloň domácí(polopozdní odr.) |
| Listnaté keře | | |
| De h 'M R' | Deutzia x hybrida 'Mont Rose' | trojpek zvrhlý |
| Va c | Vaccinium corymbosum | borůvka chocholičnatá (kanadská) |

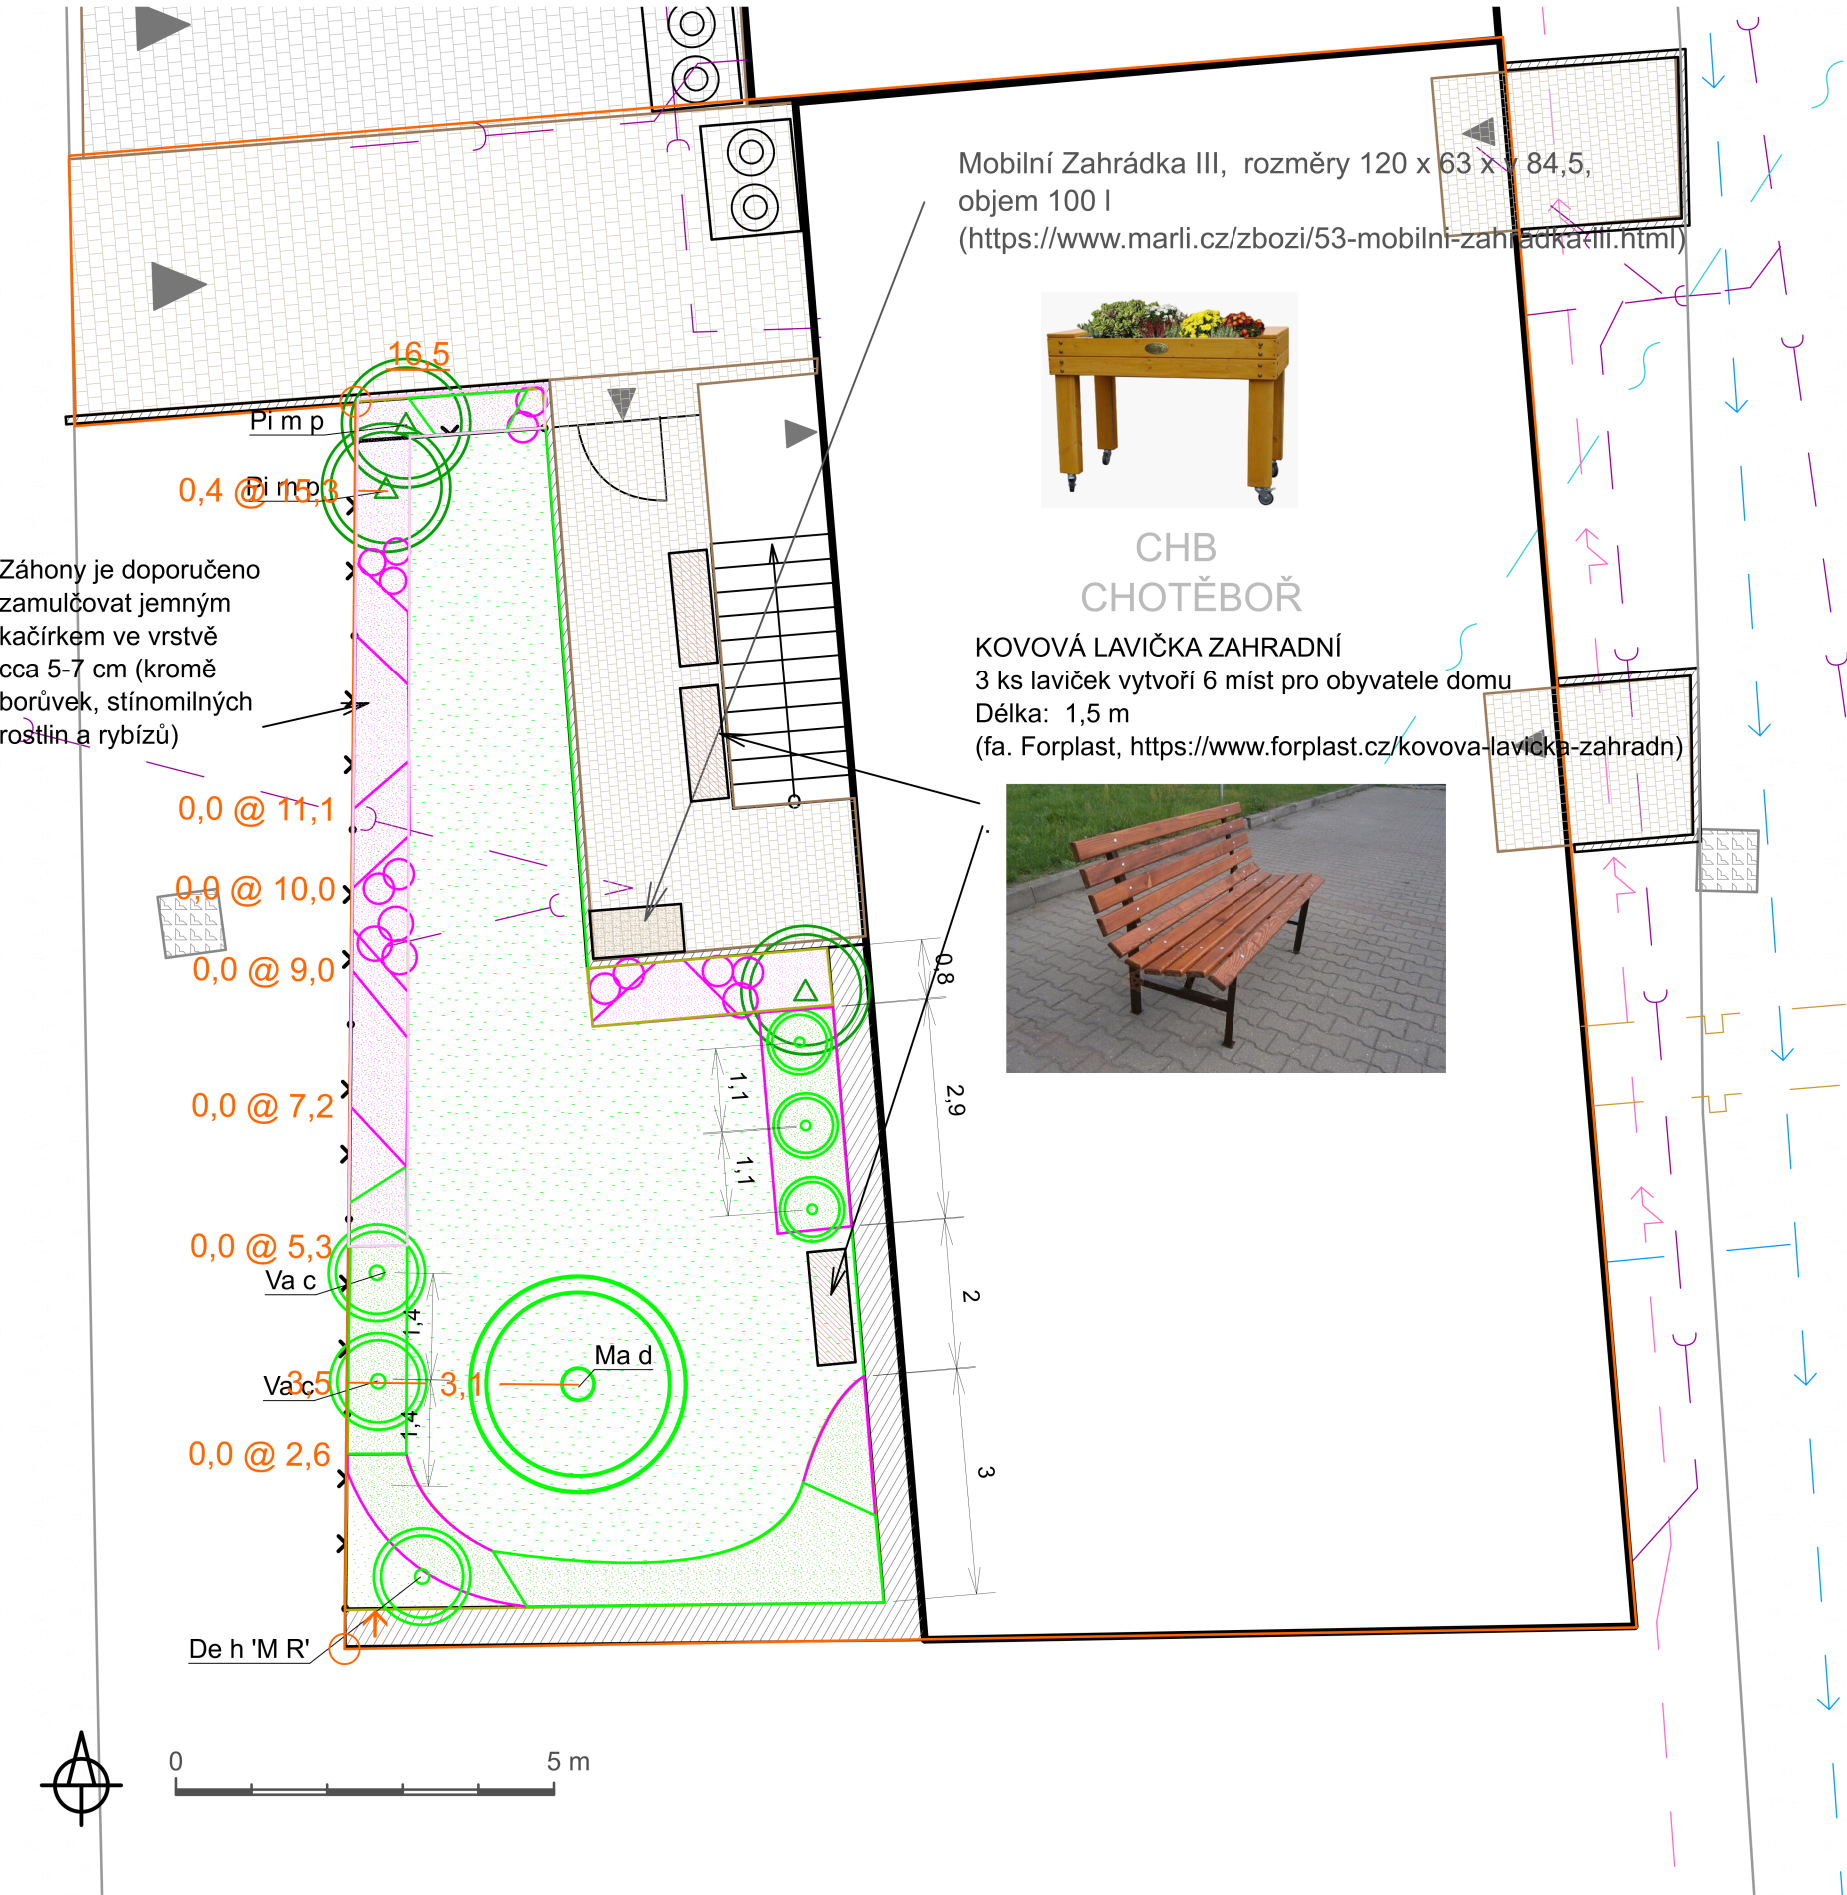

měřičská přímka může mít různé barvy (např. pro výraznější odlišení směrů vedení přímky)

3,2 kóta, kótováno v metrech

VÝRAZNÉ RŮŽOVÉ PLOCHY VYZNAČUJÍ ZÁHONY MULČOVANÉ ŠTĚRKEM

- elektrické vedení
- sloup elektrického vedení
- vodovodní řád
- zahradní vodovodní ventil
- splškové vedení, dešťová kanalizace
- retenční nádrž
- kanalizace
- kanalizační vpust'
- plynovod
- sdělovací vedení
- sdělovací vedení - nadzemní
- rozvody veřejného osvětlení

Lokalita - zájmové území

- So a 'E' navržený listnatý strom /keř - číslo rostliny v Seznamu rostlin
- Ab k navržený jehličnatý strom /keř - číslo rostliny v Seznamu rostlin
- stávající listnatý strom /keř
- stávající jehličnatý strom /keř
- travnatá plocha
- plocha/záhon se zapojenými dřevinami MULČOVÁNO BORKOU
- květinový záhon MULČOVÁNO ŠTĚRKEM/KAČÍRKEM
- plocha určená pro zeleň
- stavba
- mulč kačirkem
- pěší, automobilová komunikace
- dlažba - pojezdová část
- dlažba - pochozí část
- opěrná zídka
- oplocení
- vstup, vjezd
- okrasné kameny
- svah
- lavička
- schody

| | | | | | |
|-------------|--|----------------|-----------|--|--------------------|
| | | | | TRANSFORMACE DOMOV HÁJ III CHB CHOTĚBOŘ | |
| Projektoval | Ing. Markéta Majorová, DiS. | Ke Křížům 1298 | Ledeč n/S | Datum | LEDEN 2021 |
| Okres | HAVL.BROD | Místo | CHOTĚBOŘ | | |
| Investor | KRAJ VYSOČINA | | | | |
| Stavba | SADOVÉ ÚPRAVY CHRÁNĚNÉHO BYDLENÍ - CHB | | | | |
| Lokalita | UL. RYBNÍ, CHOTĚBOŘ | | | | |
| KÓTY | | | | Měřítko 1 : 100 | Číslo přílohy 7 |