


CHB - CHOTĚBOŘ  
Katastrální území: Chotěboř  
Parcelní číslo: 361, 362  
Výměra: 345 m2

MÍRA PODPORY	CO BY POTŘEBOVALI MÍT	CO DOKÁŽOU DĚLAT
STŘEDNÍ	MALÁ ZAHRÁDKA, SPÍŠE POSEZENÍ, NENÁROČNÁ	O ZAHRADU SE NEBUDOU CHTÍT TOLIK STARAT

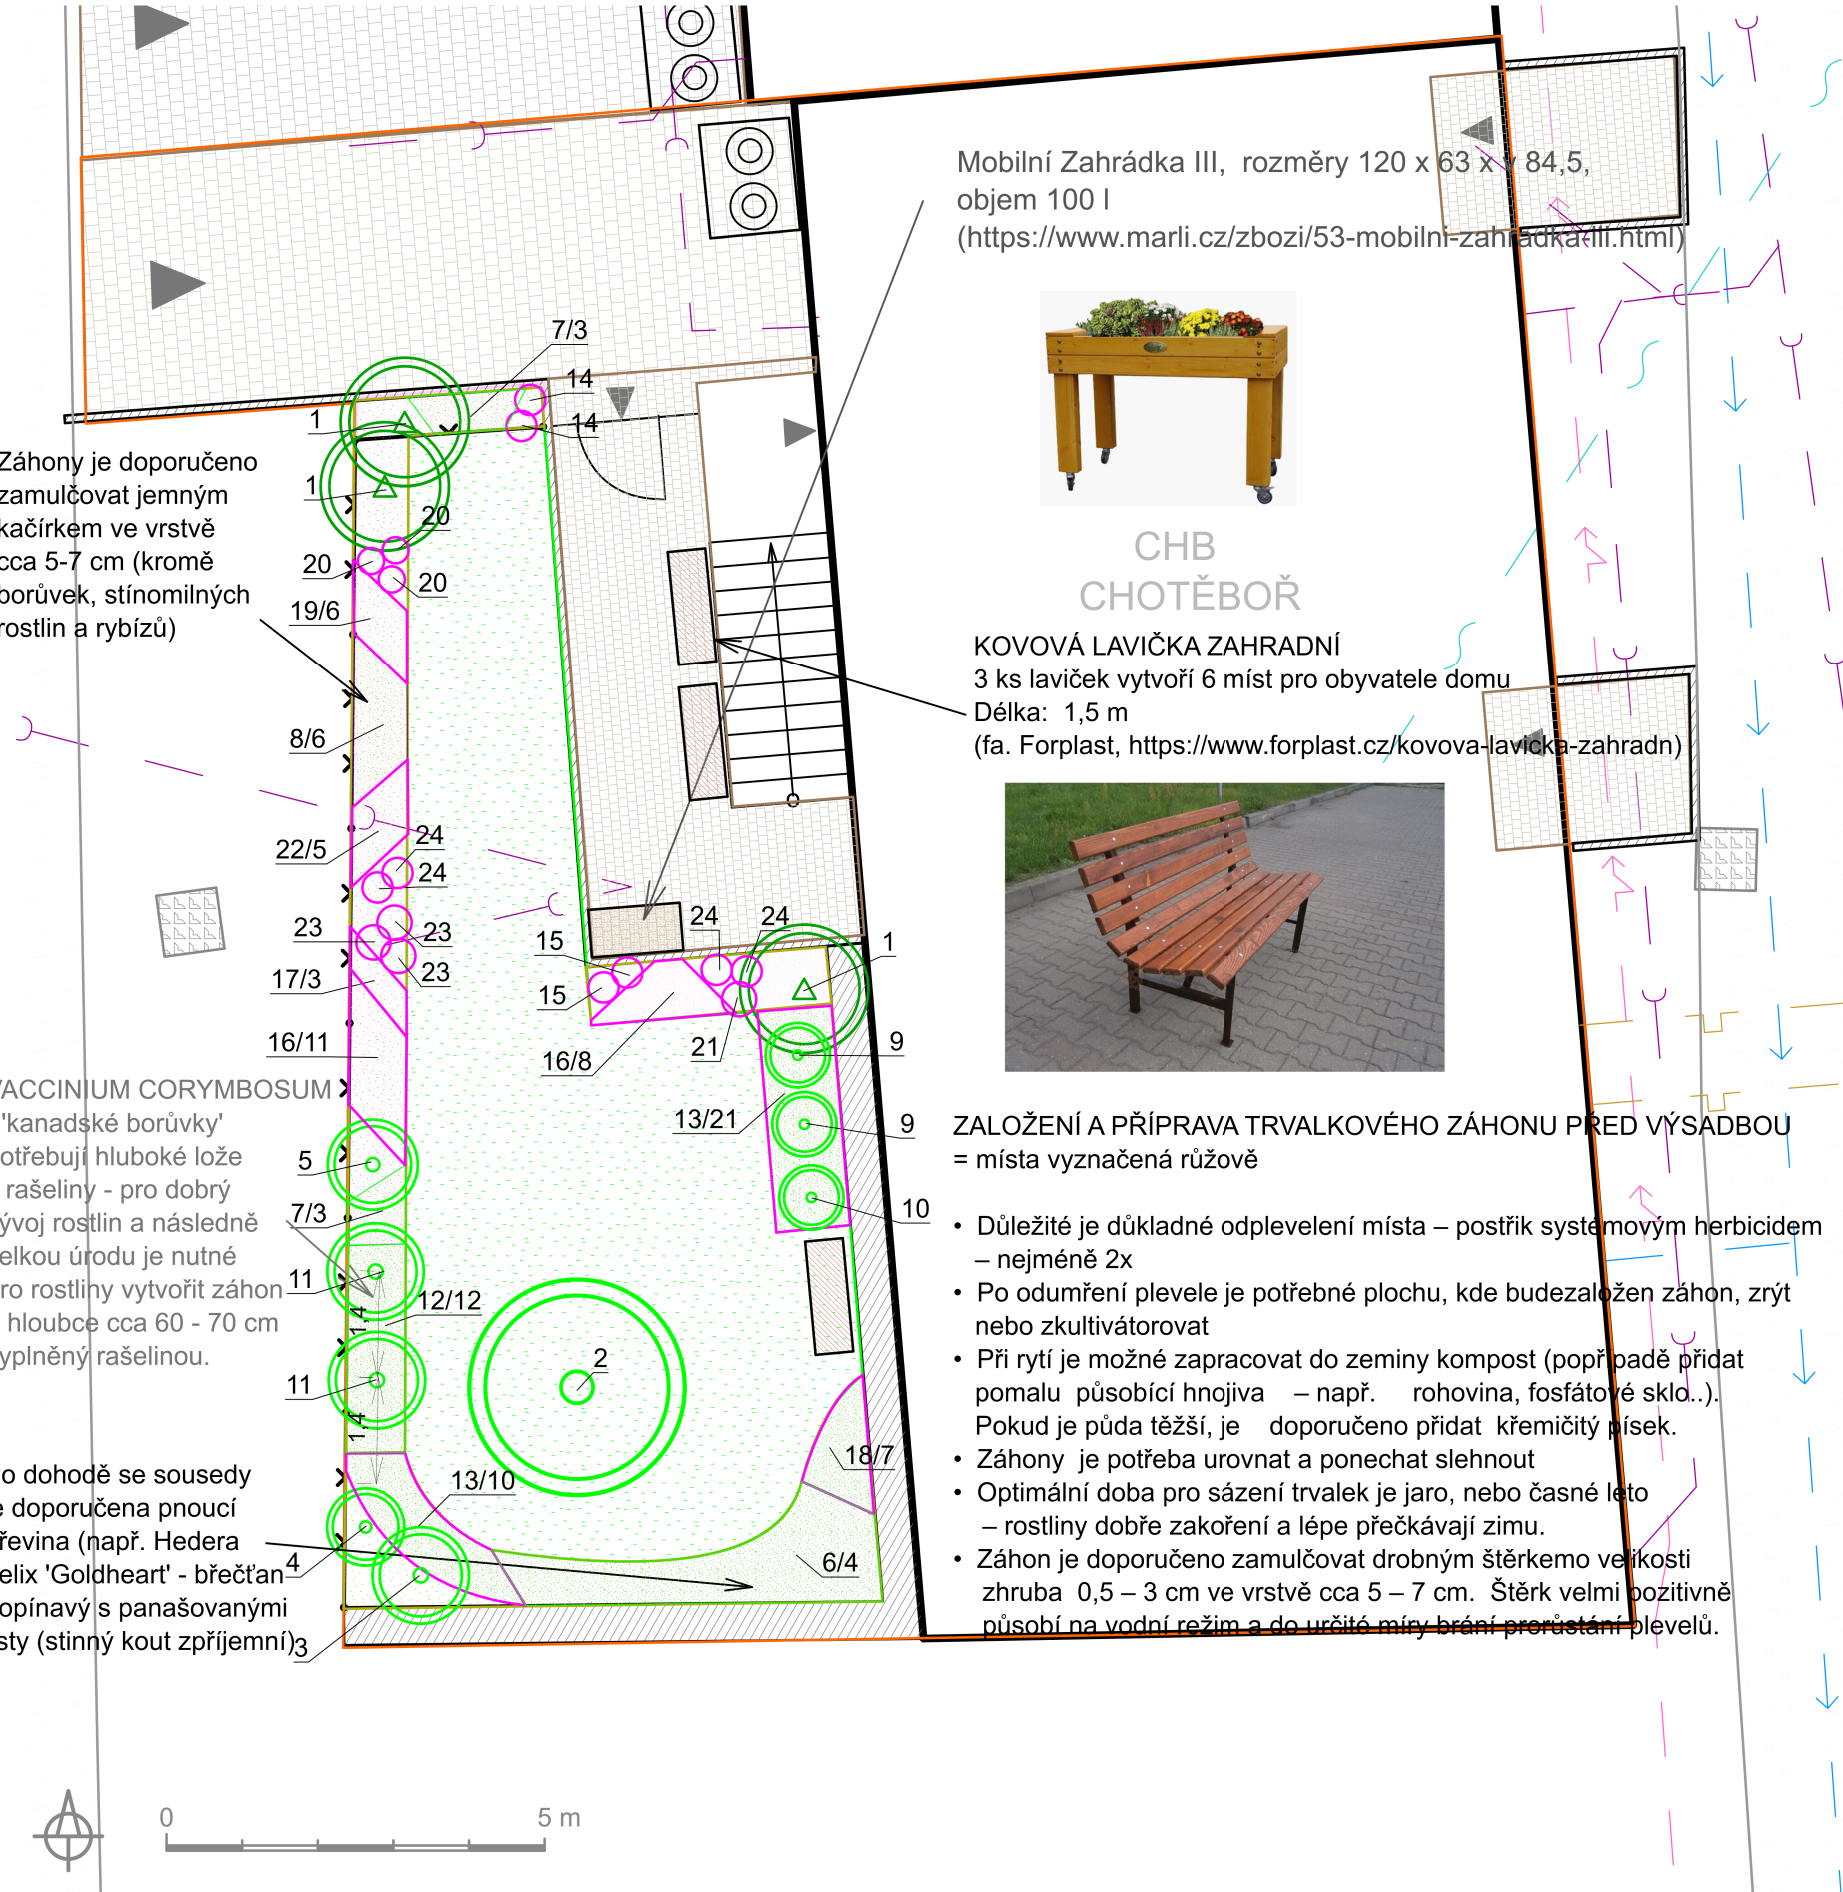

- 1

3

12/ 5

66/9

107/5

78/1

65
- Lokalita - zájmové území

navržený listnatý strom /keř - číslo rostliny v Seznamu rostlin

navržený jehličnatý strom /keř - číslo rostliny v Seznamu rostlin

stávající listnatý strom /keř

stávající jehličnatý strom /keř

travnatá plocha

plocha/záhon se zapojenými dřevinami - číslo rostlin v Seznamu rostlin/počet kusů na určeném místě

květinový záhon - číslo rostlin v Seznamu rostlin/počet kusů na určeném místě

výsadba cibulovin

okrasná tráva, soliterní trvalka - číslo rostlin v Seznamu rostlin/počet kusů na určeném místě
- plocha určená pro zeleň

stavba

mulč kačírkem

pěší, automobilová komunikace

dlažba - pojezdová část

dlažba - pochozí část

opěrná zídka

oplocení

vstup, vjezd

okrasné kameny

svah

lavička

schody
- elektrické vedení

vodovodní řád

zahradní vodovodní ventil

splaškové vedení, dešťová kanalizace

kanalizace

plynovod

sdělovací vedení

sdělovací vedení - nadzemní

rozvody veřejného osvětlení

veřejné osvětlení - svítidlo

## Seznam rostlin

Číslo	Vědecký název rostliny	Národní název rostliny	Nové
<b>Jehličnaté keře</b>			
1	Pinus mugo var. pumilio	borovice kleč	3 ks
<b>Listnaté stromy</b>			
2	Malus x domestica	jabloň domácí(polopozdní odr.)	1 ks
<b>Listnaté keře</b>			
3	Deutzia x hybrida 'Mont Rose'	trojpek zvrhlý	1 ks
4	Forsythia x intermedia 'Maluch'	zlatice prostřední 'Maluch'	1 ks
5	Hibiscus syriacus	ibyšek syrský - modrý	1 ks
6	Hydrangea serrata	hortenzie pilovitá - v sortách	4 ks
7	Potentilla fruticosa např. 'Goldstar','Goldfing	mochna křovitá- žlutá, v 60 cm	6 ks
8	Potentilla fruticosa např.'Pink Beauty'	mochna křovitá 'Pink Beauty'- růžová	6 ks
9	Ribes 1	rybíz (červenoplodé odrůdy)	2 ks
10	Ribes 3	rybíz (černoplodé odrůdy)	1 ks
11	Vaccinium corymbosum	borůvka chocholičnatá (kanadská)	2 ks
12	Vaccinium vitis-idaea L.	brusnice brusinka	12 ks
<b>Trvalky a trávy</b>			
13	Fragaria	měsíční jahoda (Rujana, Temptation)	31 ks
14	Helianthemum x hybridum	devaterník - růžový	2 ks
15	Helianthemum x hybridum 'Red Orient'	devaterník 'Red Orient'	2 ks
16	Lavandula angustifolia 'Hidcote'	levandule úzkolistá např. 'Hidcote'	19 ks
17	Leucanthemum maximum	kopretina cca 70 cm	3 ks
18	Mentha piperita např.'Chocolate'	máta peprná 'Chocolate'	7 ks
19	Nepeta x faassenii	šanta modrá - výška cca 45 cm	6 ks
20	Origanum vulgare	dobromysl obecná	3 ks
21	Pennisetum alopecuroides 'Rubrum'	dochan psárkovitý 'Rubrum'	1 ks
22	Rudbeckia fulgida 'Goldsturm'	třapatka 'Goldsturm'	5 ks
23	Sedum telephium např.'Chocolate Drop'	rozchodník - tm.červ. listy	3 ks
24	Stachys byzantina 'Silver Carpet'	čistec	4 ks

				TRANSFORMACE DOMOV HÁJ III CHB CHOTĚBOŘ	
Projektoval	Ing. Markéta Majorová, DiS.	Ke Křížům 1298	Ledeč n/S	Datum	LISTOPAD 2020
Okres	HAVL.BROD	Místo	CHOTĚBOŘ		
Investor	KRAJ VYSOČINA				
Stavba	SADOVÉ ÚPRAVY CHRÁNĚNÉHO BYDLENÍ - CHB				
Lokalita	Ul. RYBNÍ, CHOTĚBOŘ				
OSAZOVACÍ PLÁN				Měřítko	Číslo přílohy
				1 : 100	6